


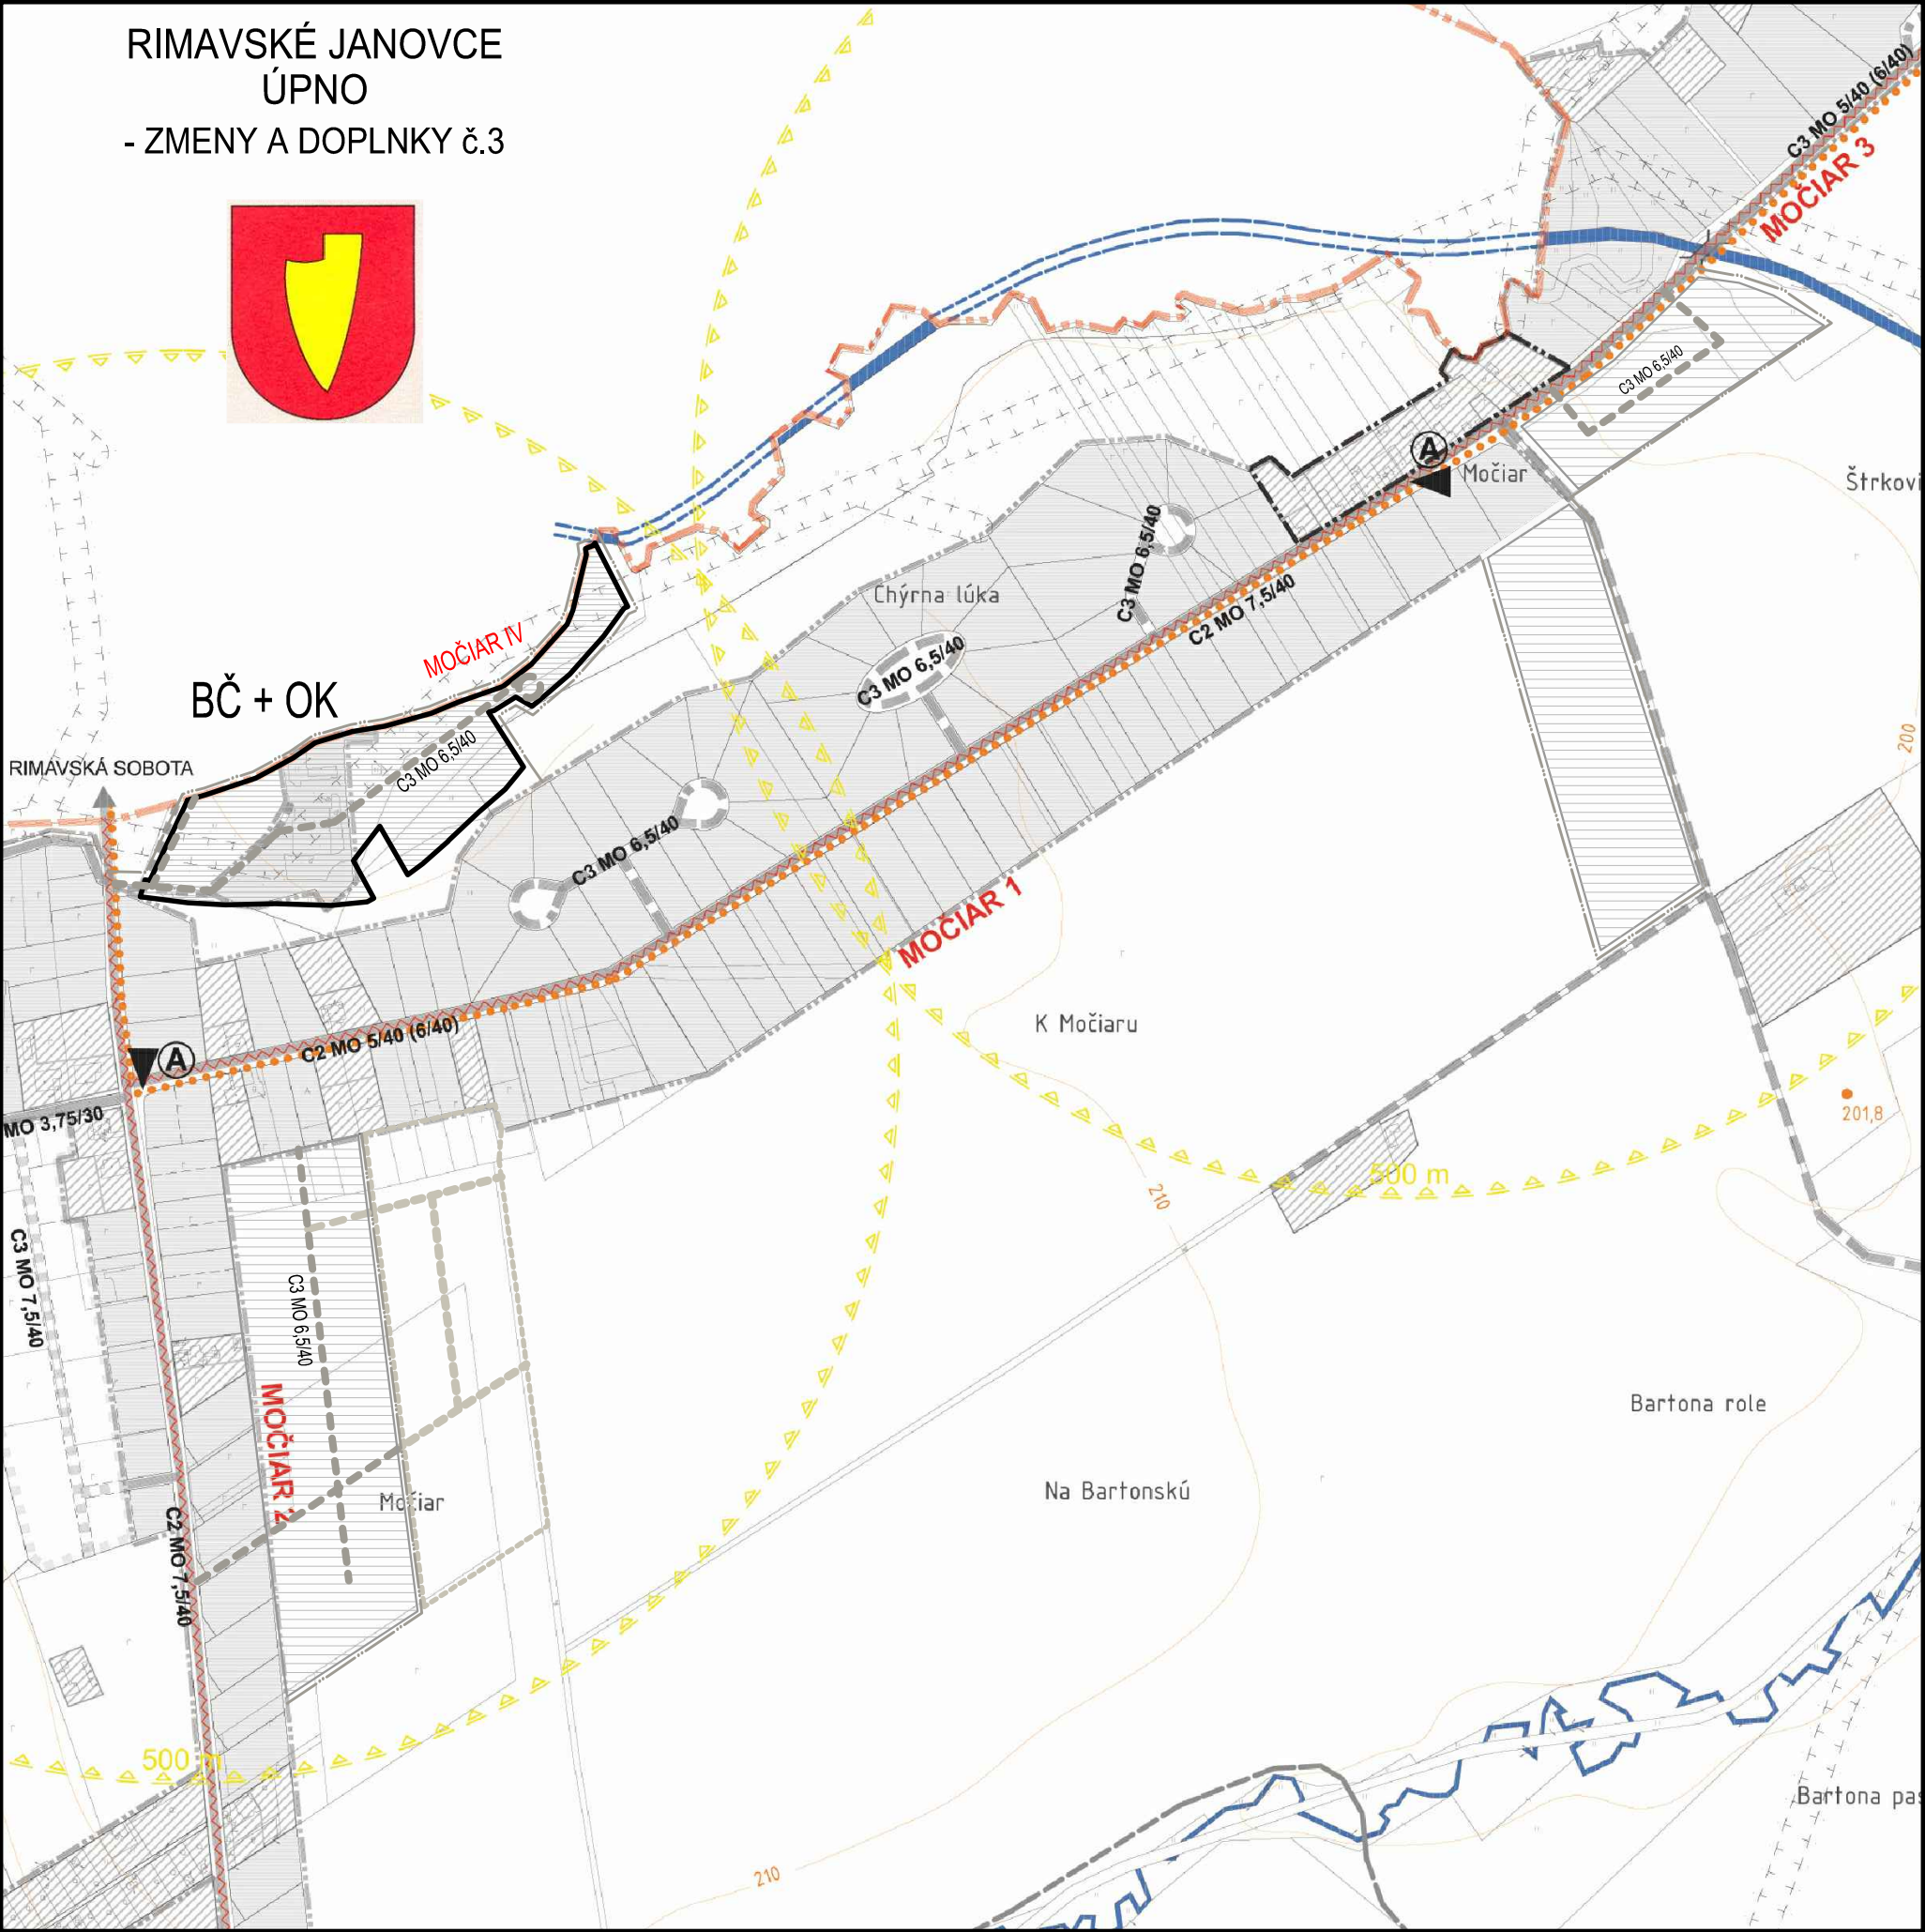

LEGENDA:		
STAV	NÁVRH	VÝHLAD
FUNKCIA		
ADMINISTRATÍVNE ČLENENIE ÚZEMIA:		
		HRANICA KATASTRÁLNEHO ÚZEMIA OBCE
		HRANICA ZASTAVANÉHO ÚZEMIA OBCE - ZOO
LEGENDA PLOCH:		
		ZASTAVANÉ PLOCHY
		VODNÉ PLOCHY A TOKY
LIMITY VYUŽITIA ÚZEMIA:		
		OCHRANNÉ PÁSMO VEREJNÉHO POHREBISKA
		OCHRANNÉ PÁSMO VŠETKÝCH DRUHOV - TI
		OCHRANNÉ PÁSMO CESTNÝCH KOMUNIKÁCIÍ
		IZOFÓNY EKVIVALENTNEJ HLADINY HLUKU OD AUTOMOBILovej DOPRAVY (2030)
		POZOROVANÉ ZOSILY PÓDY
		HRANICA OBLASTI, KDE NEMOŽNO VYKONÁVAŤ LOŽISKOVÝ GP NA ROPU A ZEMNÝ PLYN
OCHRANA HODNÔT ÚZEMIA:		
		PAMIATKOVO CHRÁNENÉ OBJEKTY (ÚZKP)
		HRANICA PAMIATKOVEJ ZÓNY
		LÍNIOVÁ ZELEN
		OCHRANNÁ A IZOLAČNÁ ZELEN
OBSLUHA ÚZEMIA:		
		CESTY II. A III. TRIEDY
		OBECNÉ KOMUNIKÁCIE ZBERNÉ, OBSLUŽNÉ A PRÍSTUPOVÉ S ULIČNÝM KORIDOROM
		MIESTNE KOMUNIKÁCIE
		NAVRHOVANÉ NA PRÍSTAVBU / REKONŠTRUKCIU
		FUNKČNÁ TRIEDA, KATEGÓRIA CESTY, ŠÍRKA VOZOVKY / NAVRHOVANÁ RÝCHLOSŤ
		B2 MZ 8,5/50
		PARKOVISKO, GARÁŽE
		VÝZNAMNEŠIE NESPEVNENÉ / POČNÉ CESTY
		CYKLISTICKÉ CESTY
		ZASTÁVKA AUTOBUSOVEJ DOPRAVY
		DOCHÁDZKOVÁ VZDIALENOSŤ K ZASTÁVKAM SAD
		ŽELEZNÍČNÁ TRATĽ A PLOCHY ŽELEZNICE

VEDÚCI PROJEKTANT	ZODP. PROJEKTANT	VYPRACOVAL	KRESLIL	KONTOLOVAL
Ing.arch. Vladimír Ragan	Ing.arch. Vladimír Ragan	Ing.arch. Vladimír Ragan	Ing.arch. Vladimír Ragan	
OBSTARÁVATEL: OBEC RIMAVSKÉ JANOVCE				ZÁK. ČÍSLO
RIMAVSKÉ JANOVCE ÚPNO - ZMENY A DOPLNKY č.3				DÁTUM
				09/2021
				STUPEŇ
				ÚPN - OBCE
VEREJNÉ DOPRAVNÉ VYBAVENIE				FORMÁT
				A3
				PROFESIA
				URBANIZMUS
				MIERKA
				1 : 5 000
				ČÍSLO VÝKRESU
				04