



RIMAVSKÉ JANOVCE
ÚPNO
- ZMENY A DOPLNKY č.3

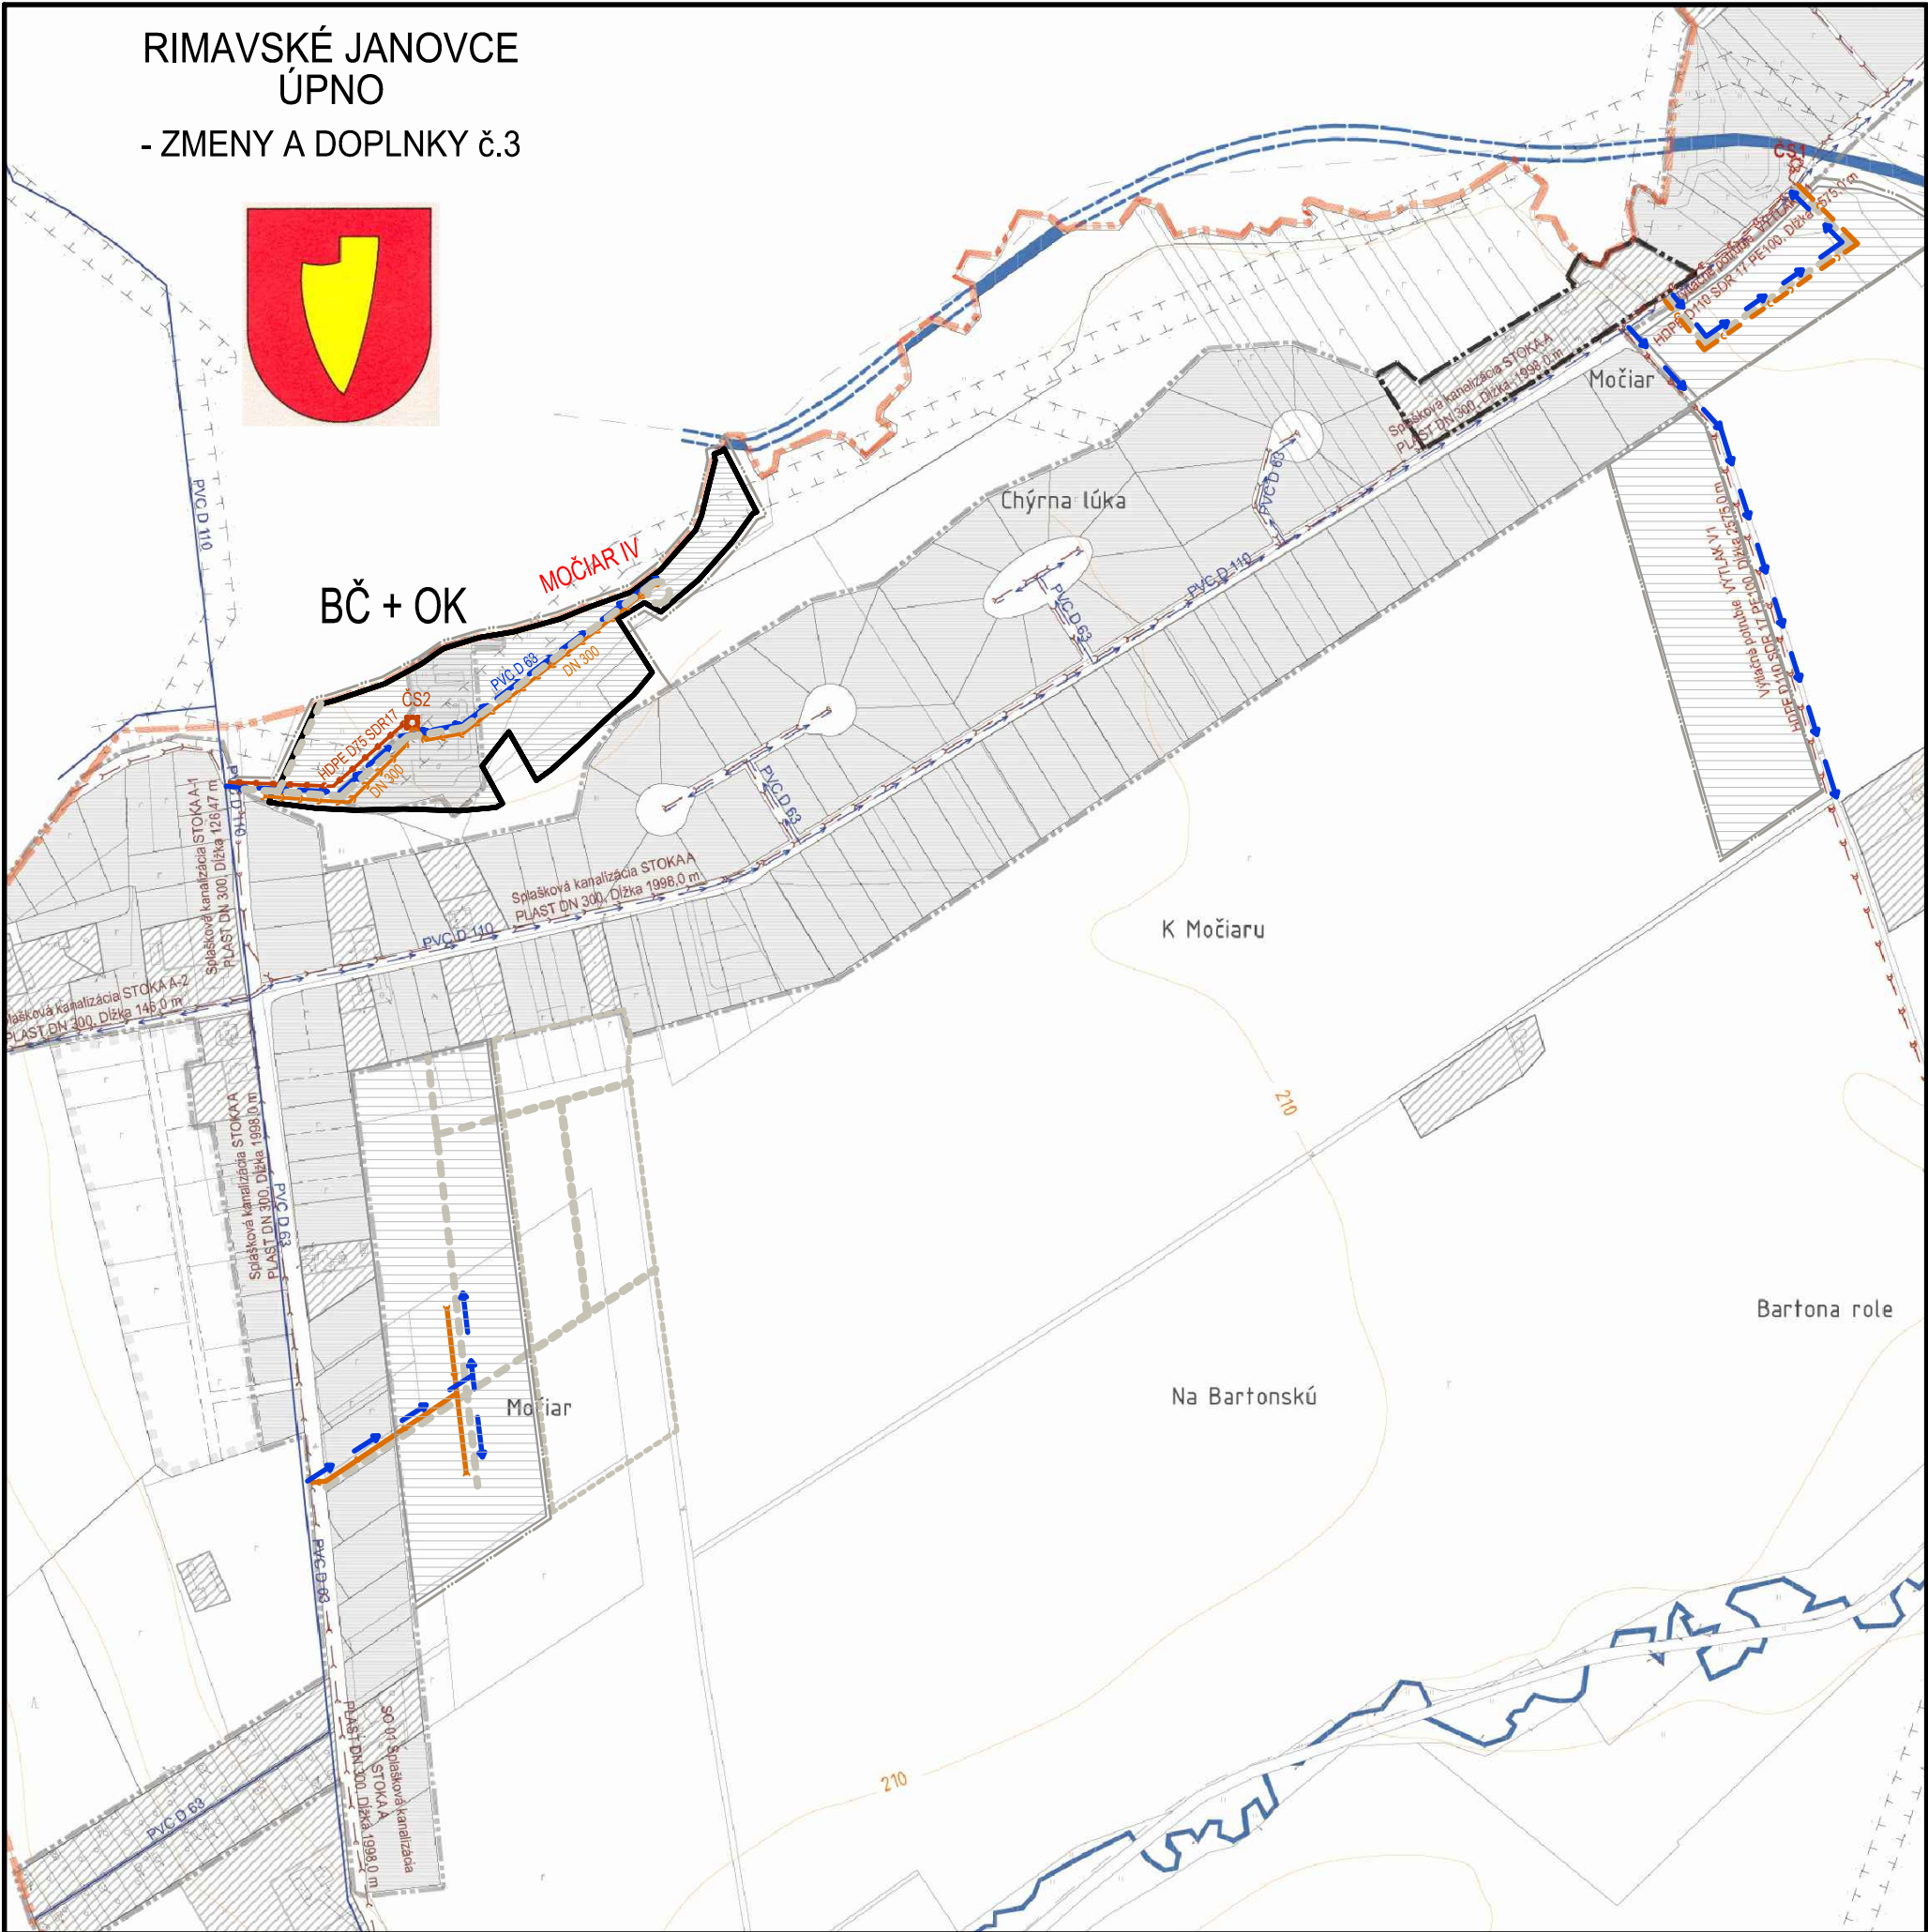

LEGENDA:		
STAV	NÁVRH	VÝHĽAD
ADMINISTRATÍVNE ČLENENIE ÚZEMIA:		
		FUNKCIA
		HRANICA KATASTRÁLNEHO ÚZEMIA OBCE
		HRANICA ZASTAVANÉHO ÚZEMIA OBCE - ZÚO
LEGENDA PLOCH:		
		ZASTAVANÉ PLOCHY
		VODNÉ PLOCHY A TOKY
		LINIOVÁ ZELEN'
		OCHRANNÁ A IZOLAČNÁ ZELEN'
		ŽELEZNICA TRAT' A PLOCHY ŽELAZNICE
LIMITY VYUŽITIA ÚZEMIA:		
		OCHRANNÉ PÁSMO VEREJNÉHO POHREBISKA
		OCHRANNÉ PÁSMO VŠETKÝCH DRUHOV - TI
		OCHRANNÉ PÁSMO CESTNÝCH KOMUNIKÁCIÍ
		OCHRANNÉ PÁSMO ČOV
		POZOROVANÉ ZOSLUVY PÓDY
		HRANICA OBLASTÍ, KDE NEMOŽNÉ VYKONÁVAŤ LOŽISKOVÝ GP NA ROPU A ZEMNÝ PLYN
LEGENDA SIETÍ:		
		PRÍRODNÝ RAD
		ZÁSOBNÝ A ROZVODNÝ RAD D 225, 110, 160
		ÚŽITKOVÝ VODOVOD
		VODOJEM
		ZDROJ ÚŽITKOVEJ VODY
		TERMÁLNY VRT
		ČOV
		ČISTIČKA ODPADOVÝCH VÔD
		KANALIZÁCIA GRAVITAČNÁ PVC DN 300
		KANALIZÁCIA TLAKOVÁ PE DN 80 - 110
		ČERPACIA STANICA

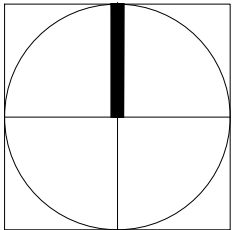

VEDÚCI PROJEKTANT	ZODP. PROJEKTANT	VYPRACOVAL	KRESLIL	KONTROLOVAL
Ing.arch. Vladimír Ragan	Ing.arch. Vladimír Ragan	Ing.arch. Vladimír Ragan	Ing.arch. Vladimír Ragan	
OBSTARÁVATEL: OBEC RIMAVSKÉ JANOVCE				ZÁK. ČÍSLO
RIMAVSKÉ JANOVCE ÚPNO - ZMENY A DOPLNKY č.3				DÁTUM 09/2021
				STUPEŇ ÚPN - OBCE
				FORMÁT A3
VEREJNÉ TECHNICKÉ VYBAVENIE I.				PROFESIA URBANIZMUS
				MIERKA 1 : 5 000
				ČÍSLO VÝKRESU 05