



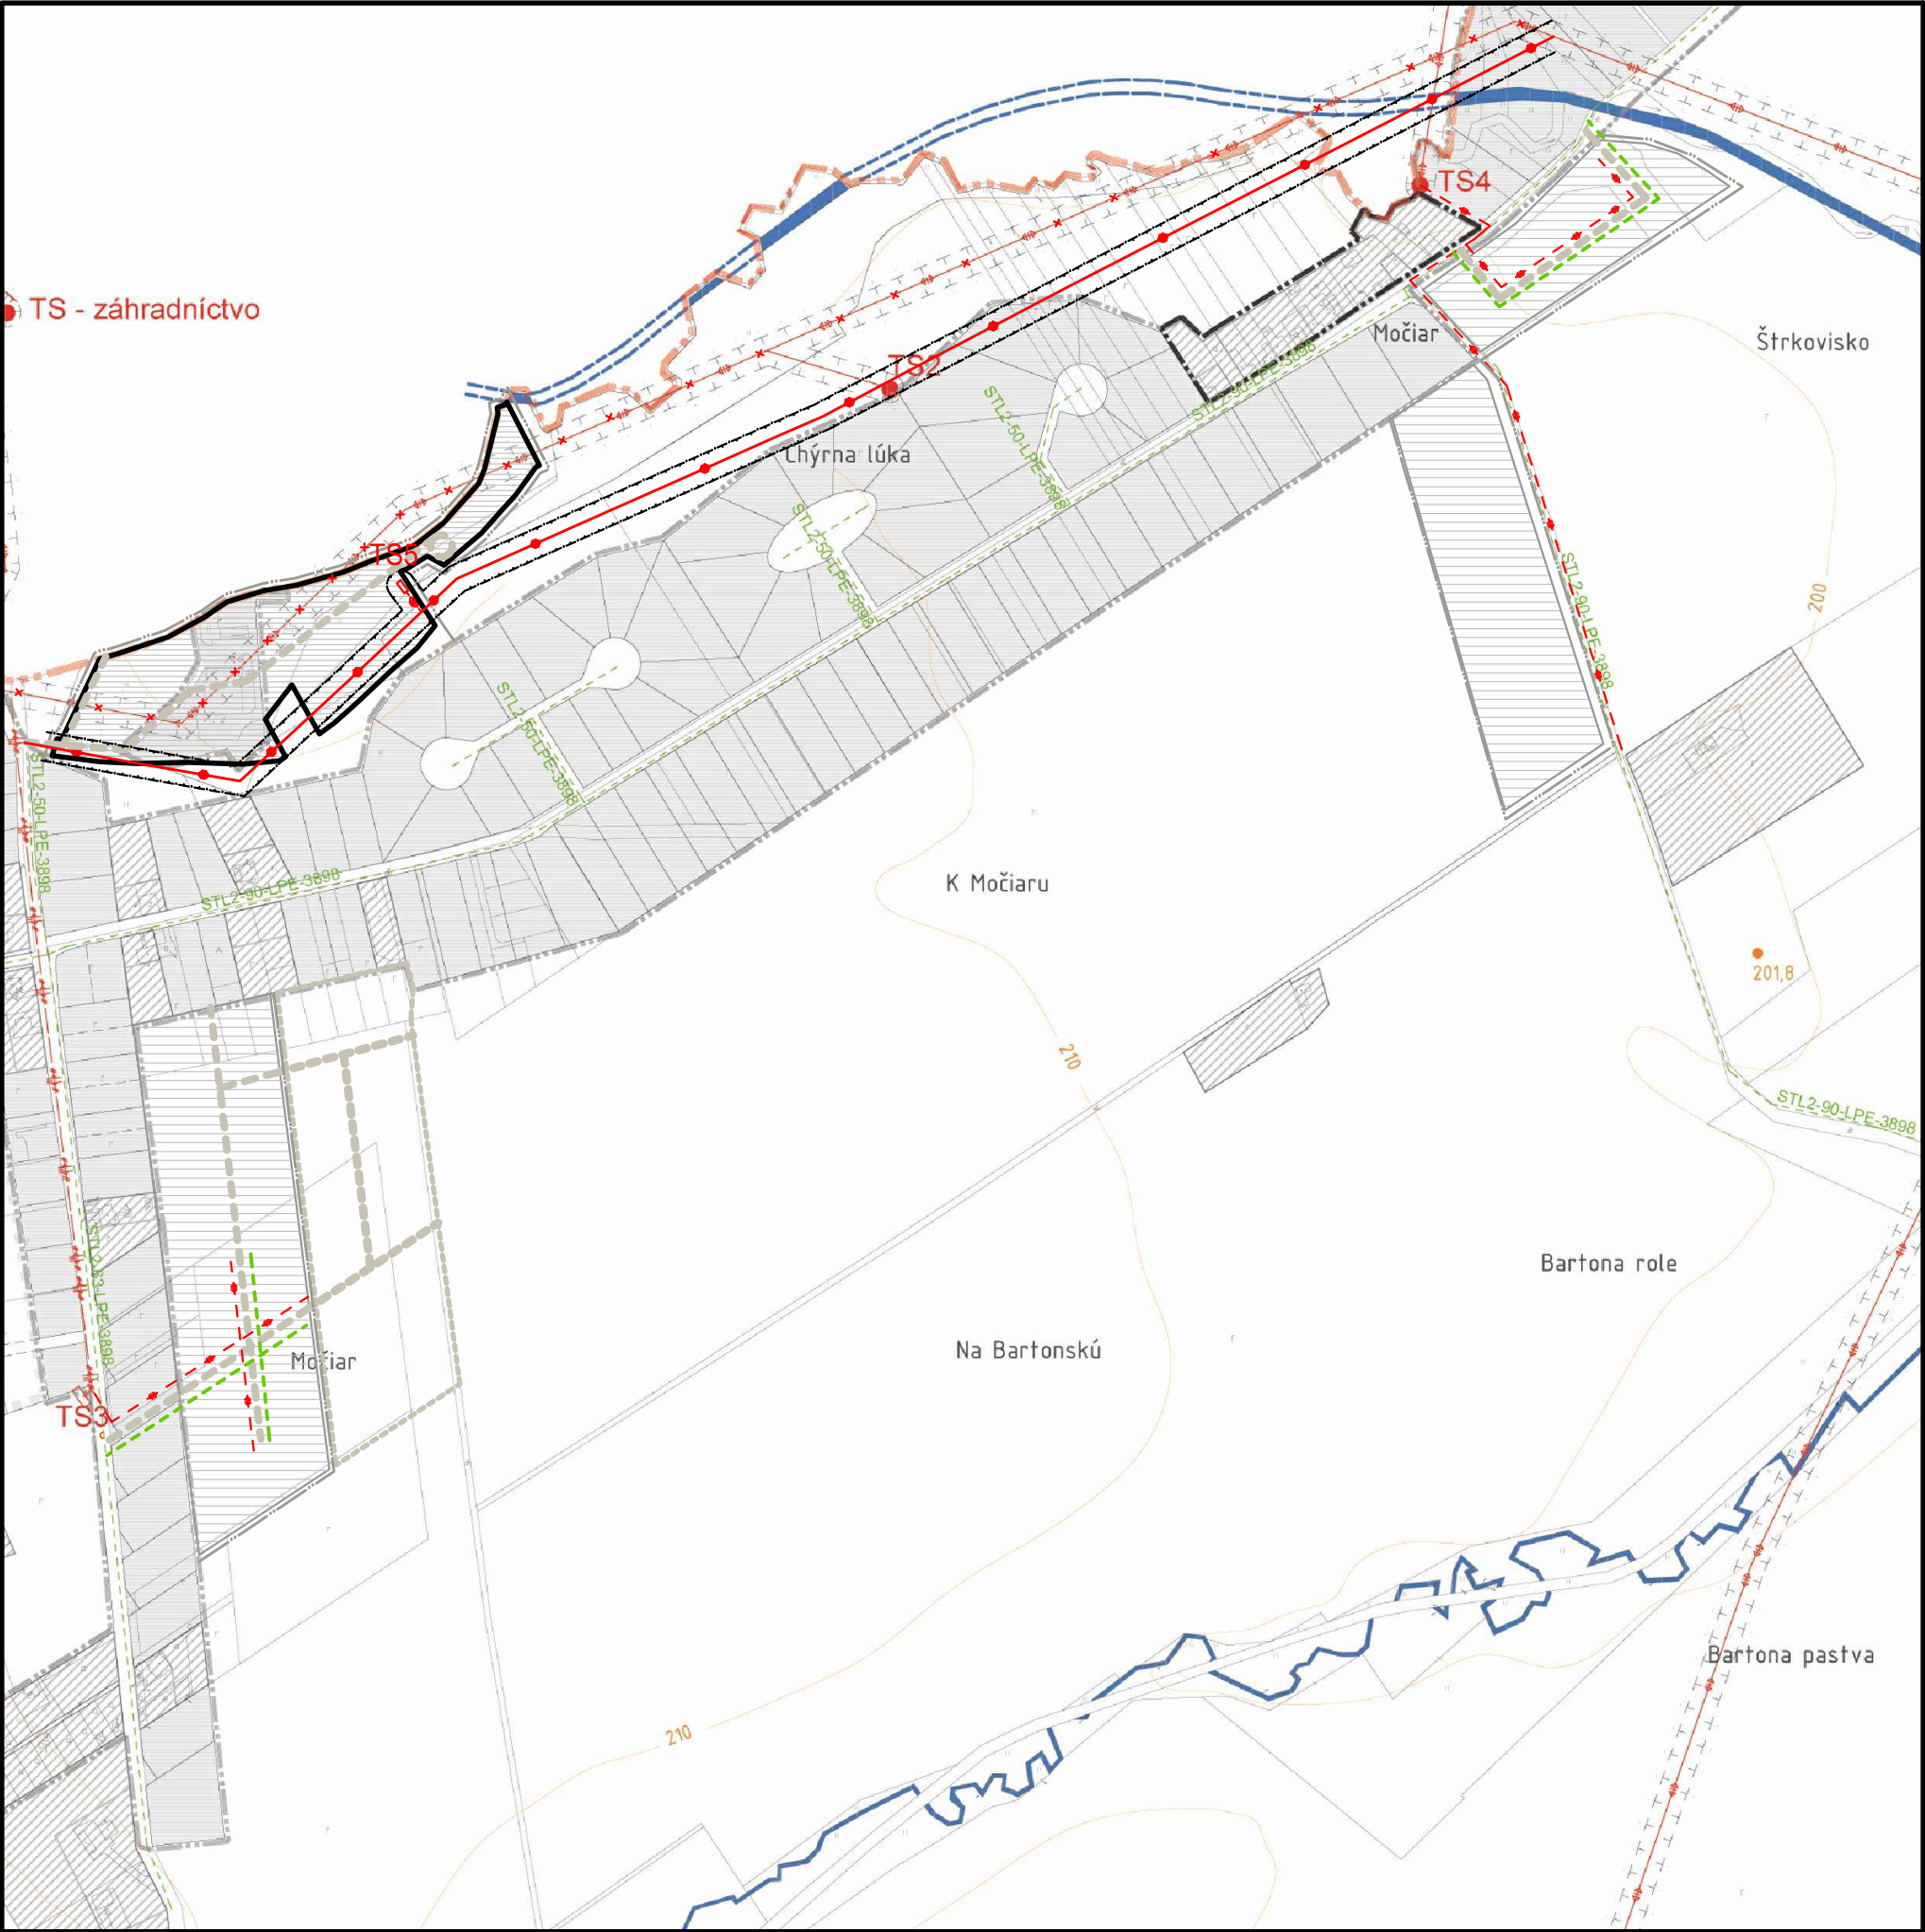

LEGENDA:			
STAV	NÁVRH	VÝHLAD	FUNKCIA
ADMINISTRATÍVNE ČLENENIE ÚZEMIA:			
	HRANICA KATASTRÁLNEHO ÚZEMIA OBCE		
	HRANICA ZASTAVANÉHO ÚZEMIA OBCE - ZÚO		
LEGENDA PLOCH:			
	ZASTAVANÉ PLOCHY		
	VODNÉ PLOCHY A TOKY		
	LINIOVÁ ZELEŇ		
	OCHRANNÁ A IZOLAČNÁ ZELEŇ		
	ŽELEZIČNÁ TRAT A PLOCHY ŽELAZNICE		
LIMITY VYUŽITIA ÚZEMIA:			
	OCHRANNÉ PÁSMO VEREJNÉHO POHREBISKA		
	OCHRANNÉ PÁSMA VŠETKÝCH DRUHOV - TI		
	OCHRANNÉ PÁSMA CESTNÝCH KOMUNIKÁCIÍ		
	OCHRANNÉ PÁSMA ČOV		
	POZOROVANÉ ZOSUVY PÓDY		
	HRANICA OBLASTI, KDE NEMOŽNO VYKONÁVAŤ LOŽISKOVÝ GP NA ROPU A ZEMNÝ PLYN		
LEGENDA SIETÍ:			
	400 kV VVN VEDENIE		
	22 kV VVN - VZDÚŠNÉ A KÁBLOVÉ VEDENIE		
	TRAFOSTANICA 220/4 kV		
	VTL PLYNOVOD		
	REGULAČNÁ STANICA PLYNU		
	STL PLYNOVOD PE D 50, 63		

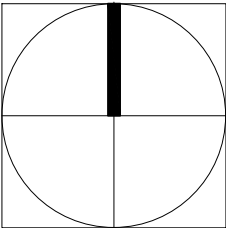

VEDÚCI PROJEKTANT	ZODP. PROJEKTANT	VYPRACOVAL	KRESLIL	KONTOLOVAL
Ing.arch. Vladimír Ragan	Ing.arch. Vladimír Ragan	Ing.arch. Vladimír Ragan	Ing.arch. Vladimír Ragan	
OBSTARÁVATEL: OBEC RIMAVSKÉ JANOVCE				ZÁK. ČÍSLO
RIMAVSKÉ JANOVCE ÚPNO - ZMENY A DOPLNKY č.3				DÁTUM
				09/2021
				STUPEŇ
VEREJNÉ TECHNICKÉ VYBAVENIE II.				ÚPN - OBCE
				FORMÁT
				A3
				PROFESIA
				URBANIZMUS
				MIERKA
				1 : 5 000
				ČÍSLO VÝKRESU
				06