


RIMAVSKÉ JANOVCE
ÚPNO
- ZMENY A DOPLNKY č.3

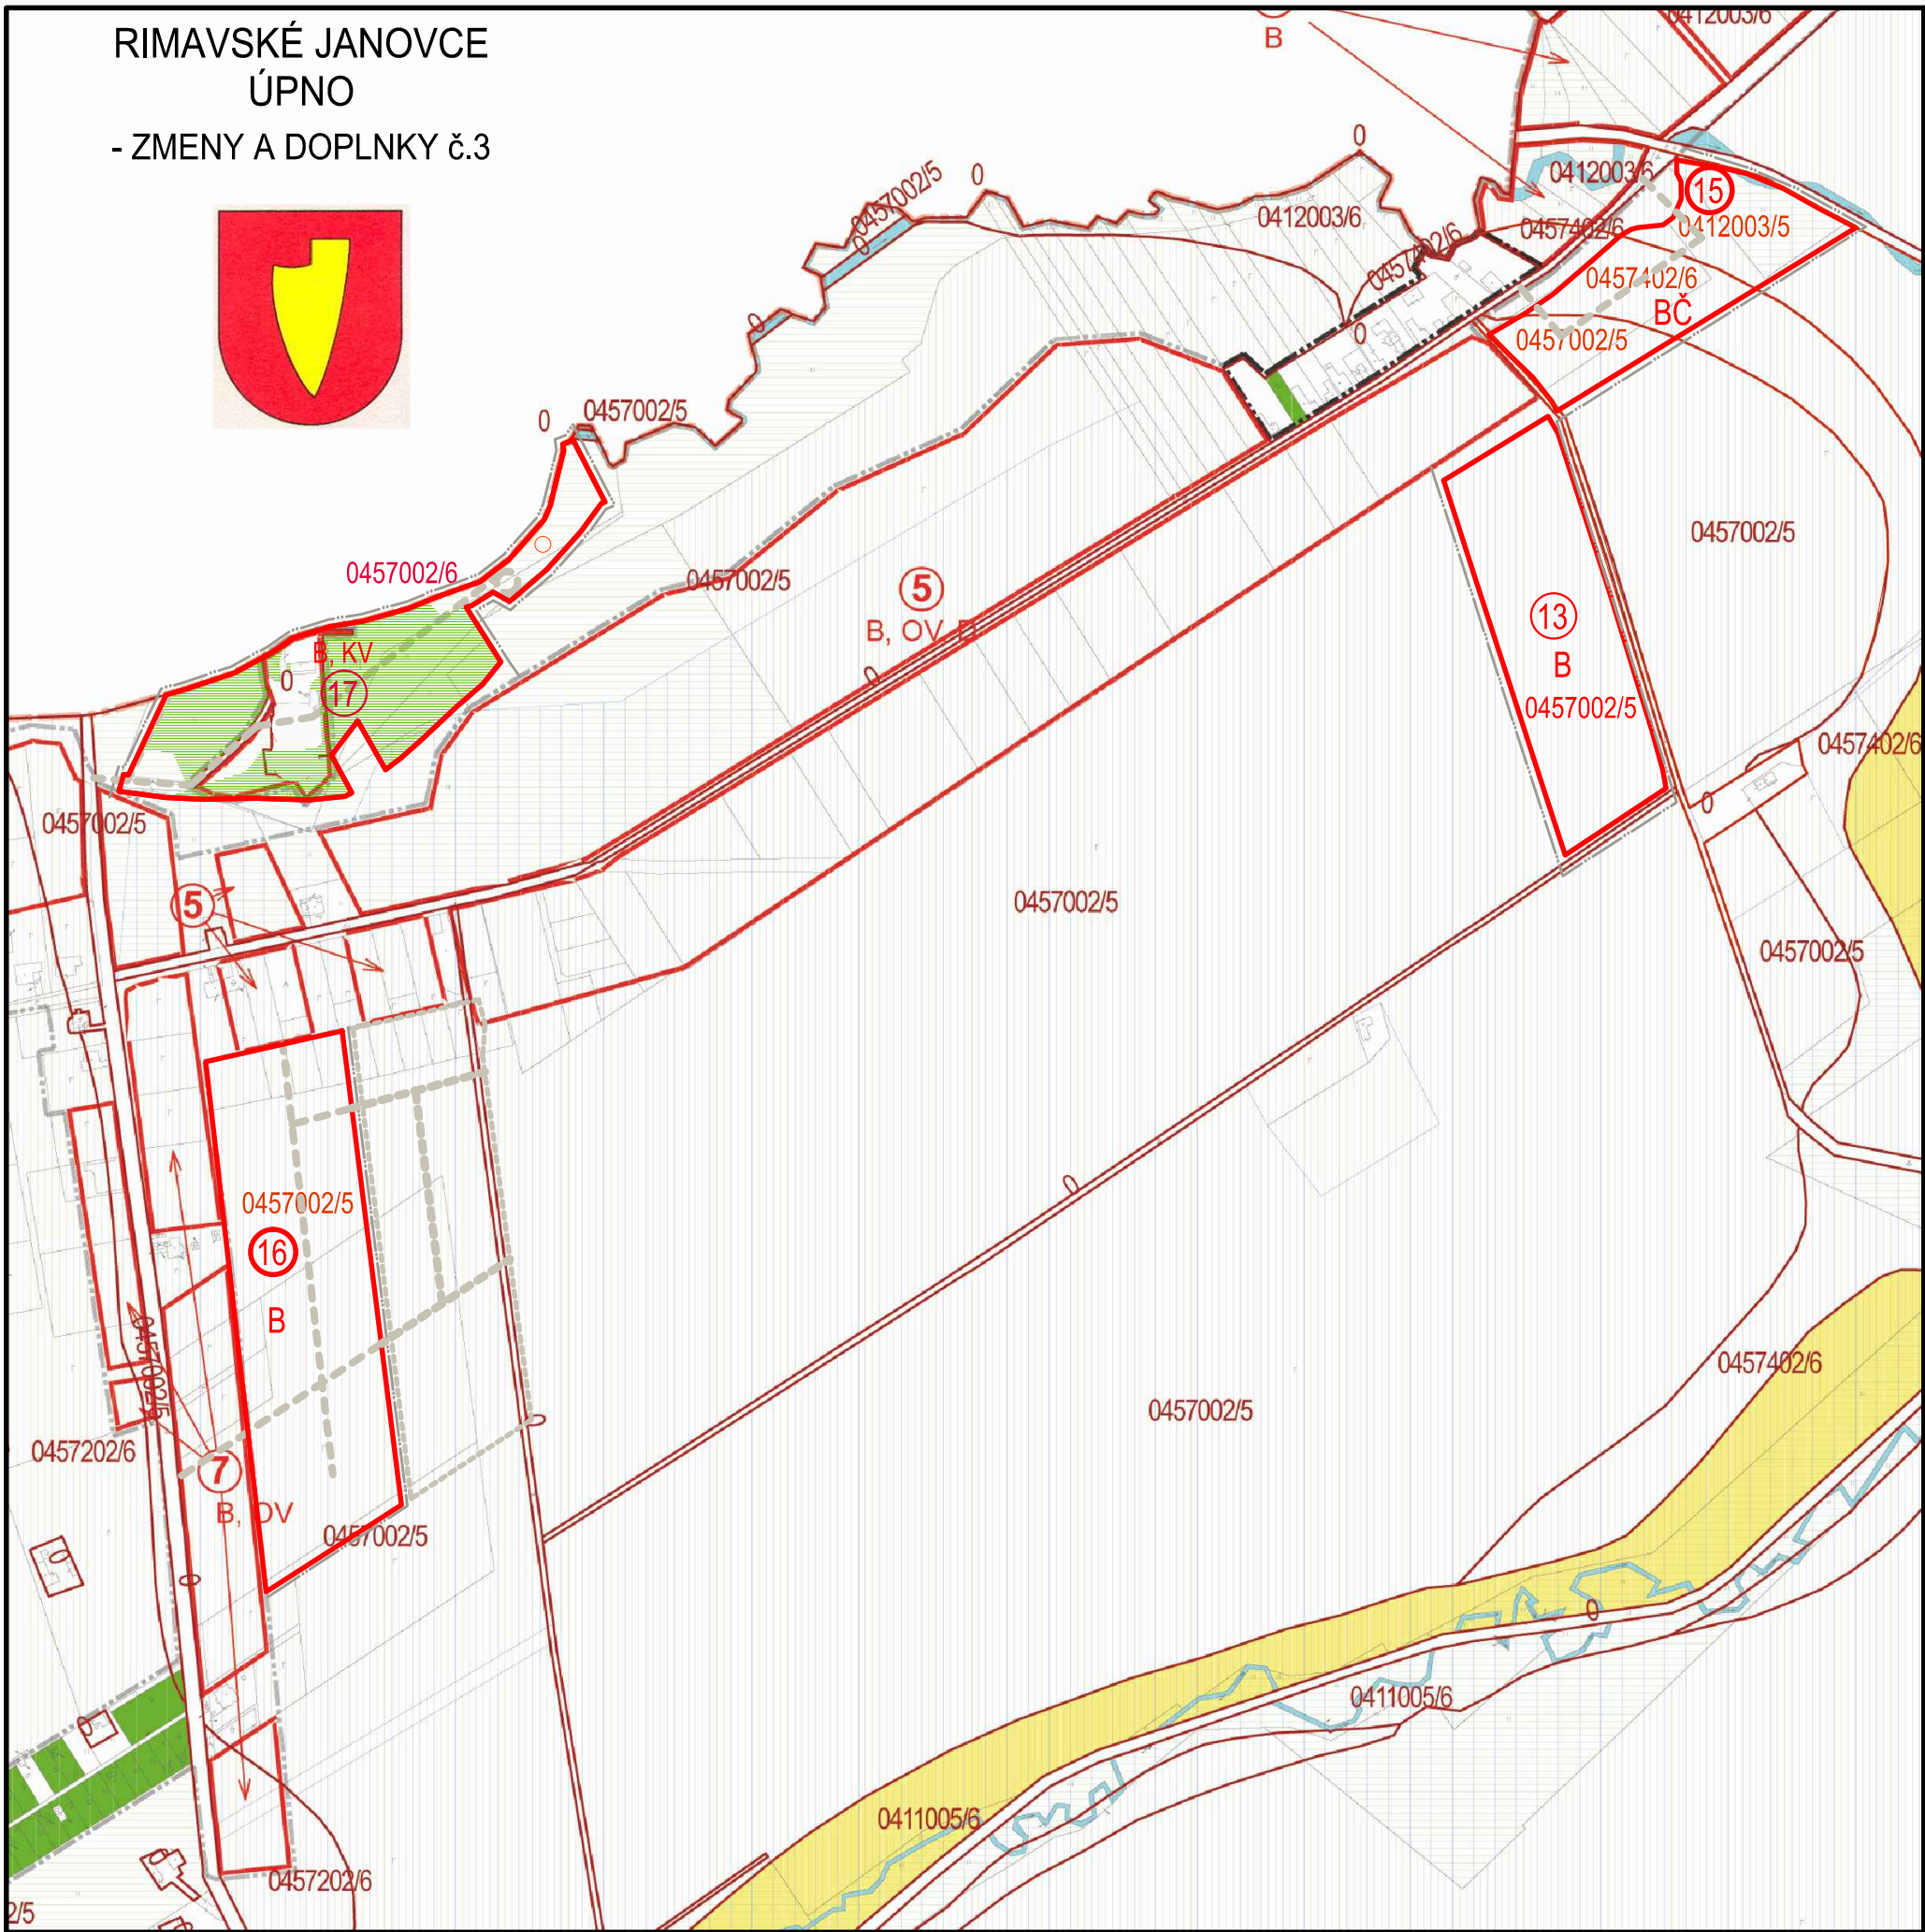

ADMINISTRATÍVNE ČLENENIE ÚZEMIA:

	HRANICA KATASTRÁLNEHO ÚZEMIA OBCE
	HRANICA ZASTAVANÉHO ÚZEMIA OBCE - ZÚO

FUNKČNÉ VYUŽITIE ÚZEMIA:


	ORNÁ PÔDA
	TRVALÝ TRÁVNÝ PORAST, LÔKY A PASIENKY
	HOSPODÁRSKY LES
	ZÁHRADY
	VINICE
	VODNÉ TOKY A PLOCHY VODNÝCH NÁDRŽÍ
	BUDOVY, DVORY; CESTY; OSTATNÉ PLOCHY
	HRANICE BPEJ
	KÓD BPEJ / SKUPINA BPEJ
	CHRÁNENÉ / NAJKVALITNEJŠIE PÔDY
	HYDROMELIORÁCIE
	ZÁJIMOVÉ ÚZEMIE - ZÁVLAHY

PREDPOKLADANÉ VYUŽITIE PP NA NP ÚČELY:

	LOKALITY ZÁBERU
	ČÍSLO / OZNAČENIE LOKALITY ZÁBERU
	FUNKČNÉ VYUŽITIE LOKALITY ZÁBERU

VYSVETLIVKY:

- B - BÝVANIE
- OV - OBČIANSKA VYBAVENOSŤ
- D - DOPRAVA
- V - VÝROBA, SKLADY
- PD - POĽNOHOSPODÁRSKY DVOR
- Š - ŠPORT
- KV - KOMERČNÁ VYBAVENOSŤ

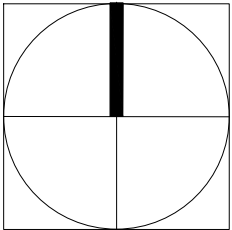

VEDÚCI PROJEKTANT	ZODP. PROJEKTANT	VYPRACOVAL	KRESLIL	KONTOLOVAL
Ing.arch. Vladimír Ragan	Ing.arch. Vladimír Ragan	Ing.arch. Vladimír Ragan	Ing.arch. Vladimír Ragan	
OBSTARÁVATEĽ: OBEC RIMAVSKÉ JANOVCE			ZÁK. ČÍSLO	
ÚPNO RIMAVSKÉ JANOVCE - ZMENY A DOPLNKY č.3			DÁTUM	09/2021
			STUPEŇ	ÚPN - OBCE
			FORMÁT	A3
			PROFESIA	URBANIZMUS
VYUŽITIE PP A LP NA INÉ ÚČELY			MIERKA	ČÍSLO VÝKRESU
			1 : 5 000	07