



RIMAVSKÉ JANOVCE
ÚPNO
- ZMENY A DOPLNKY č.3

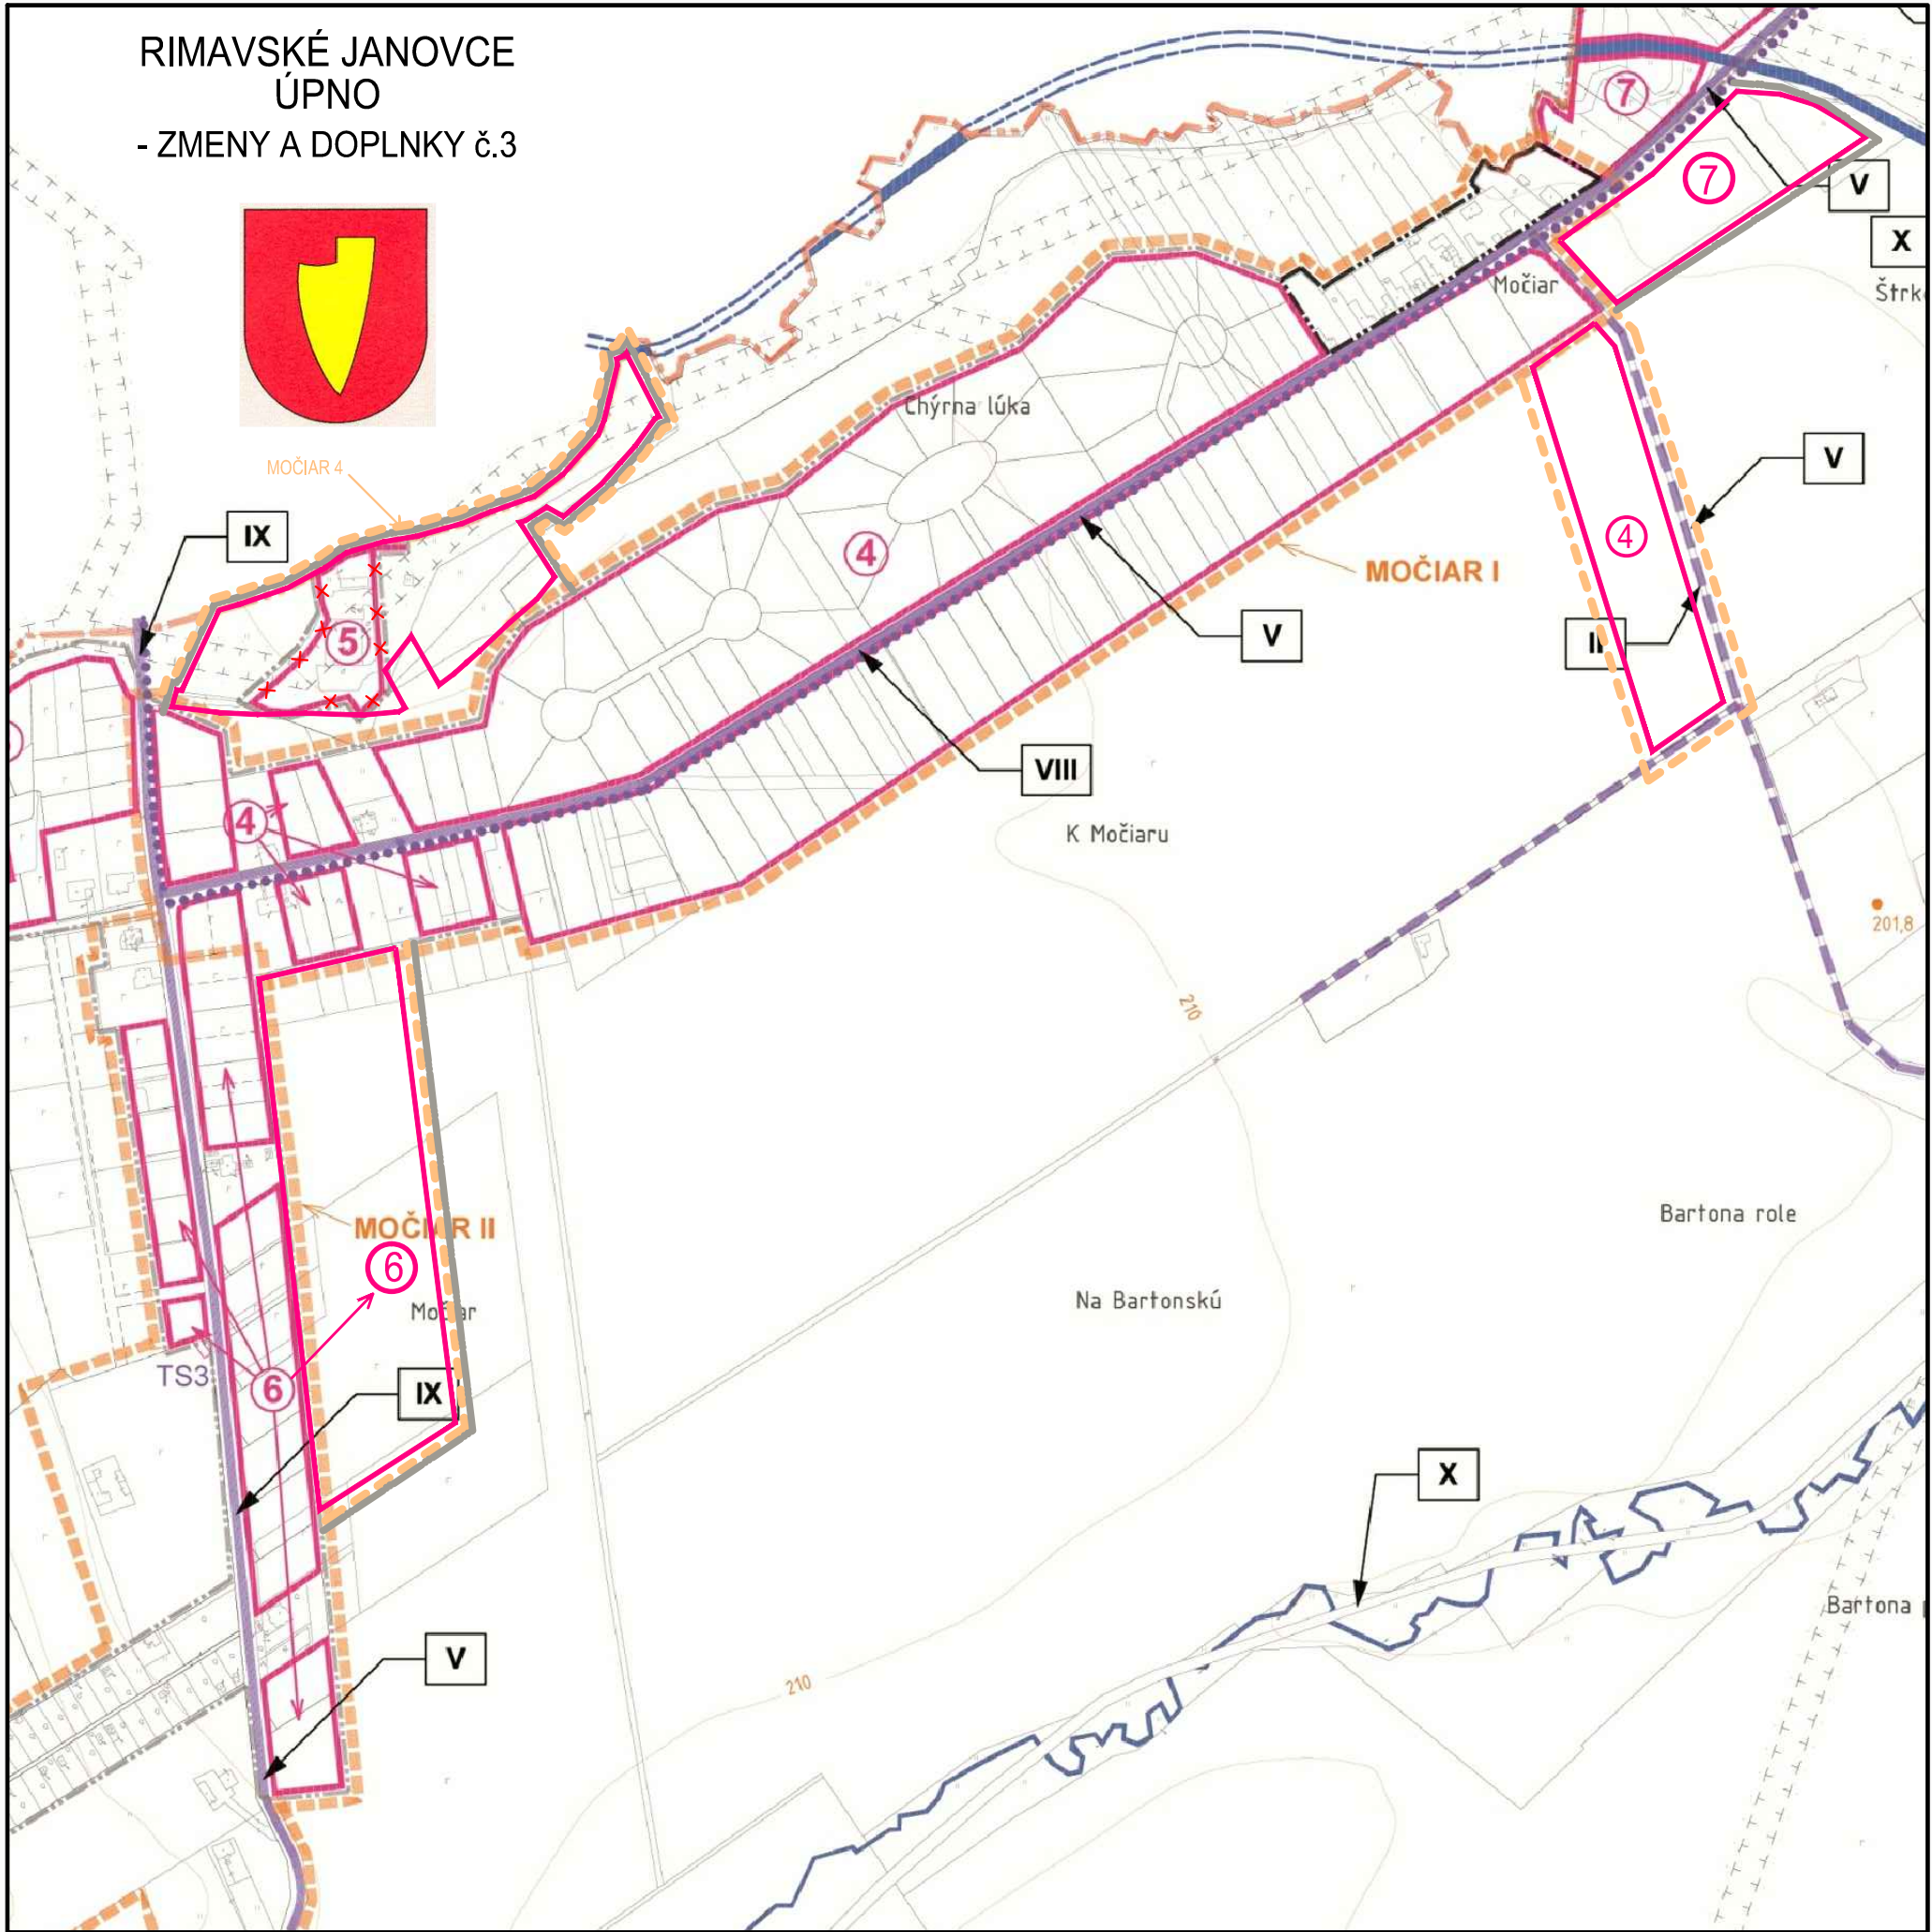

LEGENDA:	
ADMINISTRATÍVNE ČLENENIE ÚZEMIA:	
	HRANICA KATASTRÁLNEHO ÚZEMIA OBCE
	HRANICA ZASTAVANÉHO ÚZEMIA OBCE - ZÚO
LEGENDA VPS:	
	PLOCHY REGULÁCIE
	EXISTUJÚCE ULIČNÉ KORIDORY VRÁTANE TI - URČENÉ NA REKONŠTRUKČIU
	NOVÉ ULIČNÉ KORIDORY NAVRHOVANÝCH LOKALÍT VRÁTANE TI
	PLÁNOVANÁ PREKLÁDKA CESTY II / 531 PODLA VÚC
	NAVRHOVANÁ CYKLOCESTIČKA
	ODBOČKA PLYNOVODU DO JESENSKÉHO
	HRANICE ÚZEMIA, PRE KTORÉ PLATÍ POVINNOSŤ SPRACOVANIA ÚPNZ
LIMITY VYUŽITIA ÚZEMIA:	
	ŽELEZNÍČNA TRÁŤ
	OCHRANNÉ PÁSMO VEREJNÉHO POHREBISKA
	OCHRANNÉ PÁSMO VŠETKÝCH DRUHOV - TI
	OCHRANNÉ PÁSMO CESTNÝCH KOMUNIKÁCIÍ
	OCHRANNÉ PÁSMO ČOV
	POZOROVANÉ ZOSUVY PÓDY
	HRANICA OBLASTI, KDE NEMOŽNÉ VYKONÁVAŤ LOŽISKOVÝ GP NA ROPU A ZEMNÝ PLYN
	HRANICE PAMIATKOVEJ ZÓNY
	OBJEKTY NKP

- ZOZNAM VEREJNOPROSPEŠNÝCH STAVIEB:
- I - PRELOŽKA CESTY II/531
 - II - REKONŠTRUKCIA MIESTNEJ KOMUNIKÁCIE - MOST CEZ RIMAVU - MOČIAR
 - III - CYKLISTICKÁ CESTIČKA: ŽEL. STANICA - MOČIAR - KURINEC
 - IV - REKONŠTRUKCIA MIESTNEJ KOMUNIKÁCIE OD OBECNÉHO ÚRADU SMEROM NA VÝCHOD
 - V - TI A OBECNÁ KANALIZÁCIA V REG. CELKOV MOČIAR I, II, III
 - VI - OBECNÁ KANALIZÁCIA V REG. CELKU JÁNOŠÍKY
 - VII - REKONŠTRUKCIA MIESTNEJ KOMUNIKÁCIE NA ÚSEKU: ŽEL. PREJAZD - JÁNOŠÍKY
 - VIII - REKONŠTRUKCIA MIEST. KOMUNIKÁCIE V ČASTI MOČIAR I
 - IX - REKONŠTRUKCIA MIEST. KOMUNIKÁCIE V ČASTI MOČIAR II
 - X - ÚPRAVA A EKOLOGIZÁCIA MALÝCH VODNÝCH TOKOV
 - XI - NOVÉ TRANZITNÉ VEDENIA: ELEKTROVOD 400kV A TRANZITNÝ PLYNOVOD
 - XII - REKONŠTRUKCIA MIEST. KOMUNIKÁCIE V ČASTI MOČIAR III
 - XIII - ZBERNÝ DVOR
 - XIV - ODBOČKA PLYNOVODU DO JESENSKÉHO

- NAVRHOVANÉ REGULAČNÉ CELKY:
- 1 - RIMAVSKÉ JANOVCE - ROZPTYL
 - 2 - RIMAVSKÉ JANOVCE - VYBAVENOSŤ
 - 3 - RIMAVSKÉ JANOVCE - ZBERNÝ DVOR
 - 4 - MOČIAR I
 - 5 - MOČIAR - IV
 - 6 - MOČIAR II
 - 7 - MOČIAR III
 - 8 - PRI KURINCI
 - 9 - JÁNOŠÍKY - ROZPTYL
 - 10 - JÁNOŠÍKY - HOSP. DVOR
 - 11 - TUBA - ROZHLADNÁ

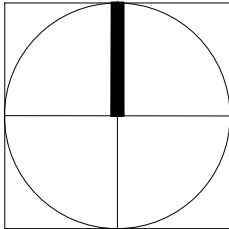

VEDÚCI PROJEKTANT	ZODP. PROJEKTANT	VYPRACOVAL	KRESLIL	KONTROLOVAL
Ing.arch. Vladimír Ragan	Ing.arch. Vladimír Ragan	Ing.arch. Vladimír Ragan	Ing.arch. Vladimír Ragan	
OBSTARÁVATEL: OBEC RIMAVSKÉ JANOVCE				ZÁK. ČÍSLO
ÚPNO RIMAVSKÉ JANOVCE - ZMENY A DOPLNKY č.3				DÁTUM
				09 2021
				STUPEŇ
				ÚPN - OBCE
SCHÉMA ZÁVÄZNEJ ČASTI A VPS				FORMÁT
				A3
				PROFESIA
				URBANIZMUS
				MIERKA
				1 : 5 000
				ČÍSLO VÝKRESU
				09