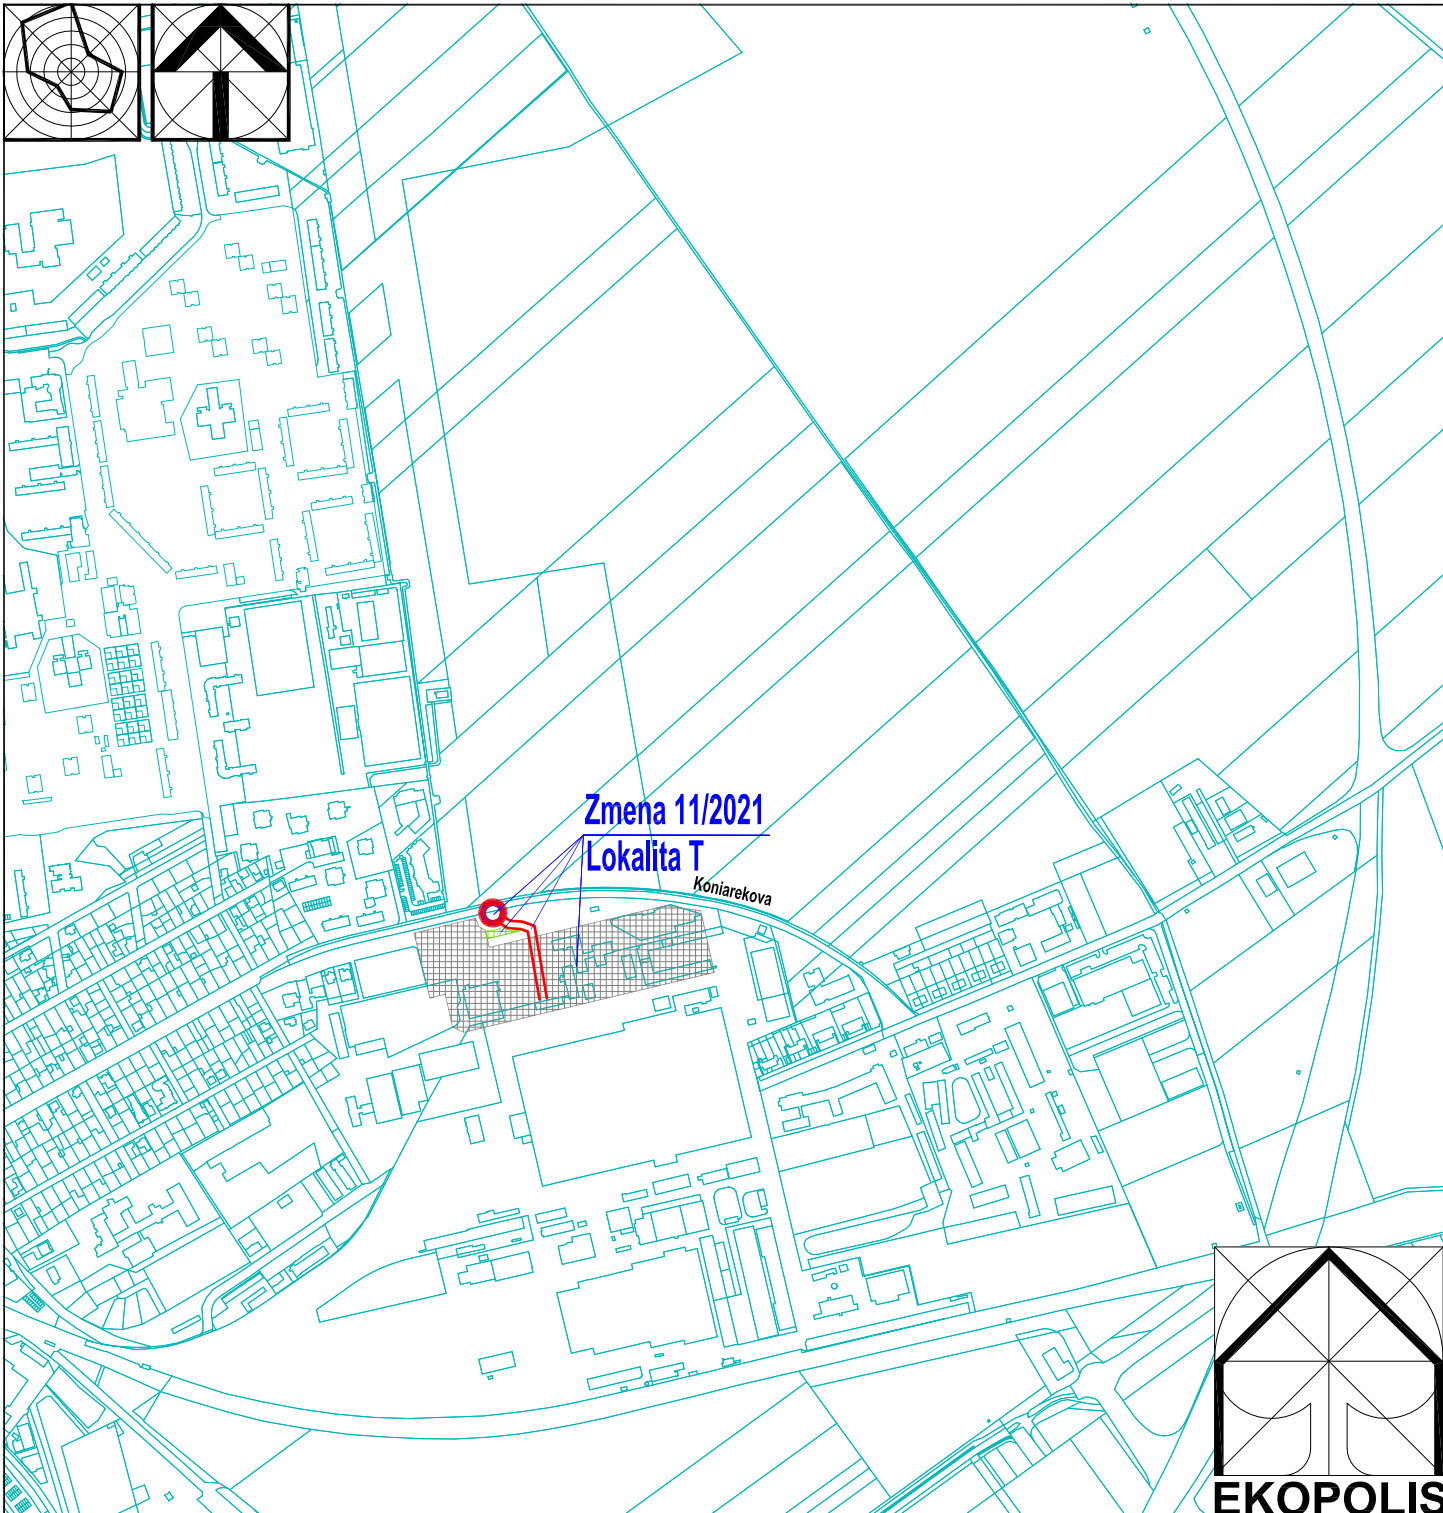
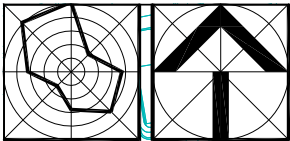


Stav	Návrh	Prognóza
Zmena 11/2021		
Lokalita T - Komerčno-podnikateľská zóna Koniarekova ul.		
		Urbanizované plochy
		Plochy verejnej zelene
		Zberná komunikácia B2 - okružná križovatka
		Vymedzenie vybraných obslužných komunikácií

Ateliér architektúry, urbanizmu a územného plánovania Vajnorská 98/J, 831 04 Bratislava Tel.: 0905 628 155 e-mail: zibrin.ekopolis@chello.sk			
ÚPN mesta Trnava v znení neskorších zmien			
Názov úlohy:	Zmena 11/2021 Lokalita T - Komerčno-podnikateľská zóna Koniarekova ul. Lokalita U - Doplnenie regulatívov pre kód funkčného využitia Z 06 - Plochy krajinnej zelene Lokalita V - Doplnenie svetloteknických regulatívov na území CMZ		
Obstarávateľ:	Mesto Trnava, Mestský úrad, Trhová 3, Trnava		Dátum: 10/2021
Spracovateľ:	Ing.arch Peter Zibrin, PhD. autorizovaný architekt		
Názov výkresu:	Výkres riešenia verejného dopravného vybavenia NALOŽKA	Č.výkr.: B.03.	Mierka: 1:10 000