


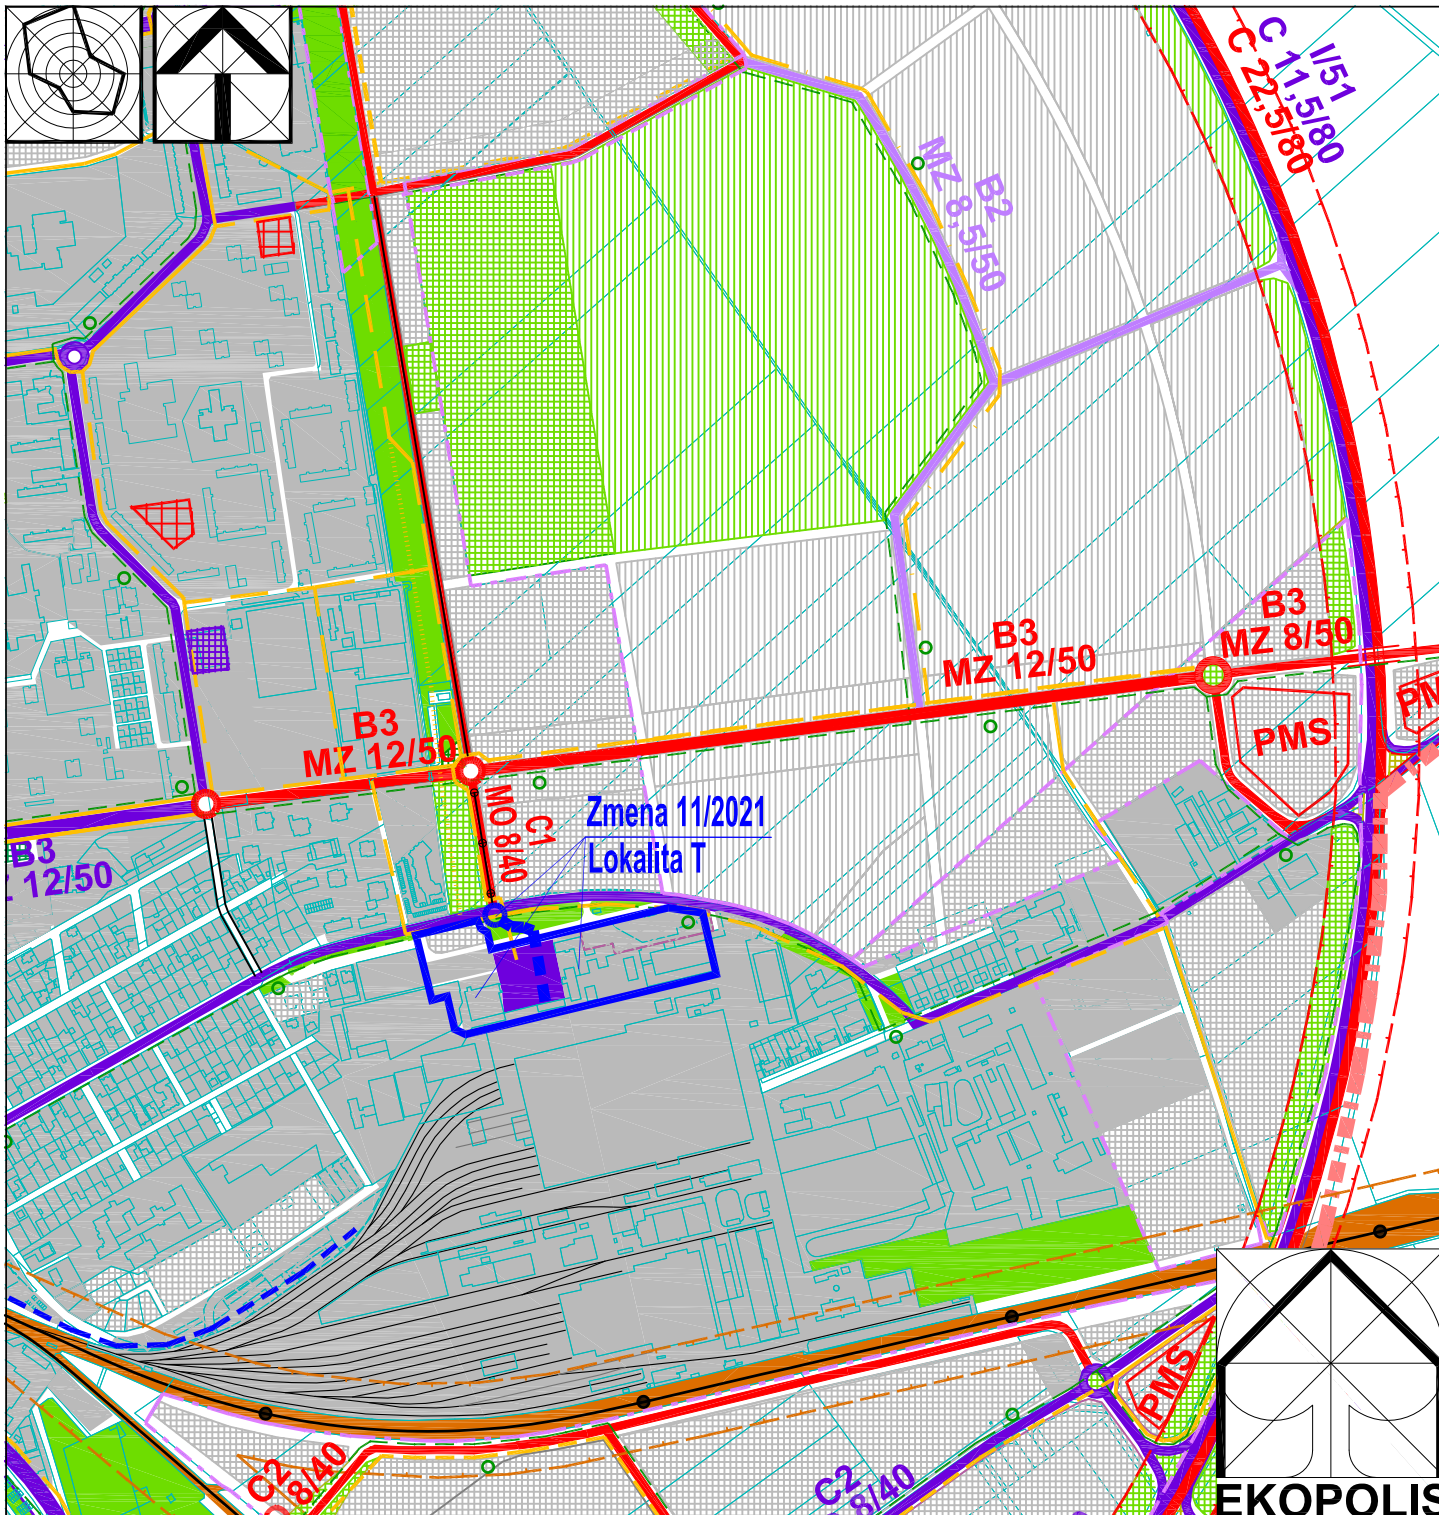

Stav	Návrh	Prognóza
		Hranica zastavaného územia
		Urbanizované plochy
		Plochy lesov, lesoparkov, krajinnej zelene, verejnej zelene a ZO
		Vodné plochy a toky
		Plochy železnice
		Železničné trate jednokoľajné
		Železničné trate dvojkolajné
		Železničné vlečky
		Ochranné pásmo železnice
		Stavebno-technické opatrenia proti negatívnemu vplyvu železničnej dopravy na urbanizované územie (protihlukové bariéry)
		Vonkajší obchvat mesta - rýchlostná komunikácia
		Ostatné cesty I. triedy v extraviláne
		Ochranné pásmo ciest I. triedy - 50 m
		Cesty II. triedy v extraviláne
		Cesty III. triedy v extraviláne
		Zberné komunikácie funkčnej triedy B1 a B2 - hlavné mestské radiály a vnútorný okruh
		Zberné komunikácie funkčnej triedy B2 a hlavné zberné komunikácie funkčnej triedy B3
		Ostatné zberné komunikácie funkčnej triedy B2 a B3
		Obslužné komunikácie funkčnej triedy C1
		Vybrané obslužné komunikácie funkčnej triedy C2 a C3
		Stavebno-technické opatrenia proti negatívnemu vplyvu cestnej dopravy na urbanizované územie (protihlukové bariéry)
		Linky mestskej autobusovej dopravy (MAD)
		Zastávky MAD
		Hromadné verejné parkoviská centra a ťažiskových území mesta
		Hromadné parkoviská a garáže na vymedzených plochách sídlisk
		Hromadné parkoviská a garáže na vymedzených plochách sídlisk - intenzifikácia
		Plochy motoristických služieb a vybavenosti
		Hlavné pešie trasy a priestranstvá
		Hlavné cyklistické trasy
		- regionálne trasy
		- Trnavská náučná cyklotrasa
		- mestské cyklotrasy
		- ostatné cykloturistické trasy
Vymedzenie lokality Zmeny 11/2021		
		Vymedzenie plošné
		Vymedzenie liniové
Ateliér architektúry, urbanizmu a územného plánovania Vajnorská 98/J, 831 04 Bratislava Tel.: 0905 628 155 e-mail: zibrin.ekopolis@chello.sk ÚPN mesta Trnava v znení neskorších zmien Vymedzenie lokality Zmeny 11/2021 Lokalita T - Komerčno-podnikateľská zóna Koniarekova ul. Lokalita U - Doplnenie regulatíov pre kód funkčného využitia Z 06 - Plochy krajinnej zelene Lokalita V - Doplnenie svetloteknických regulatíov na území CMZ Obstarávateľ: Mesto Trnava, Mestský úrad, Trhová 3, Trnava Spracovateľ: Ing.arch Peter Zibrin, PhD. autorizovaný architekt Názov výkresu: Výkres riešenia verejného dopravného vybavenia Dátum: 10/2021 Č.výkr.: B.03. Mierka: 1:10 000		