


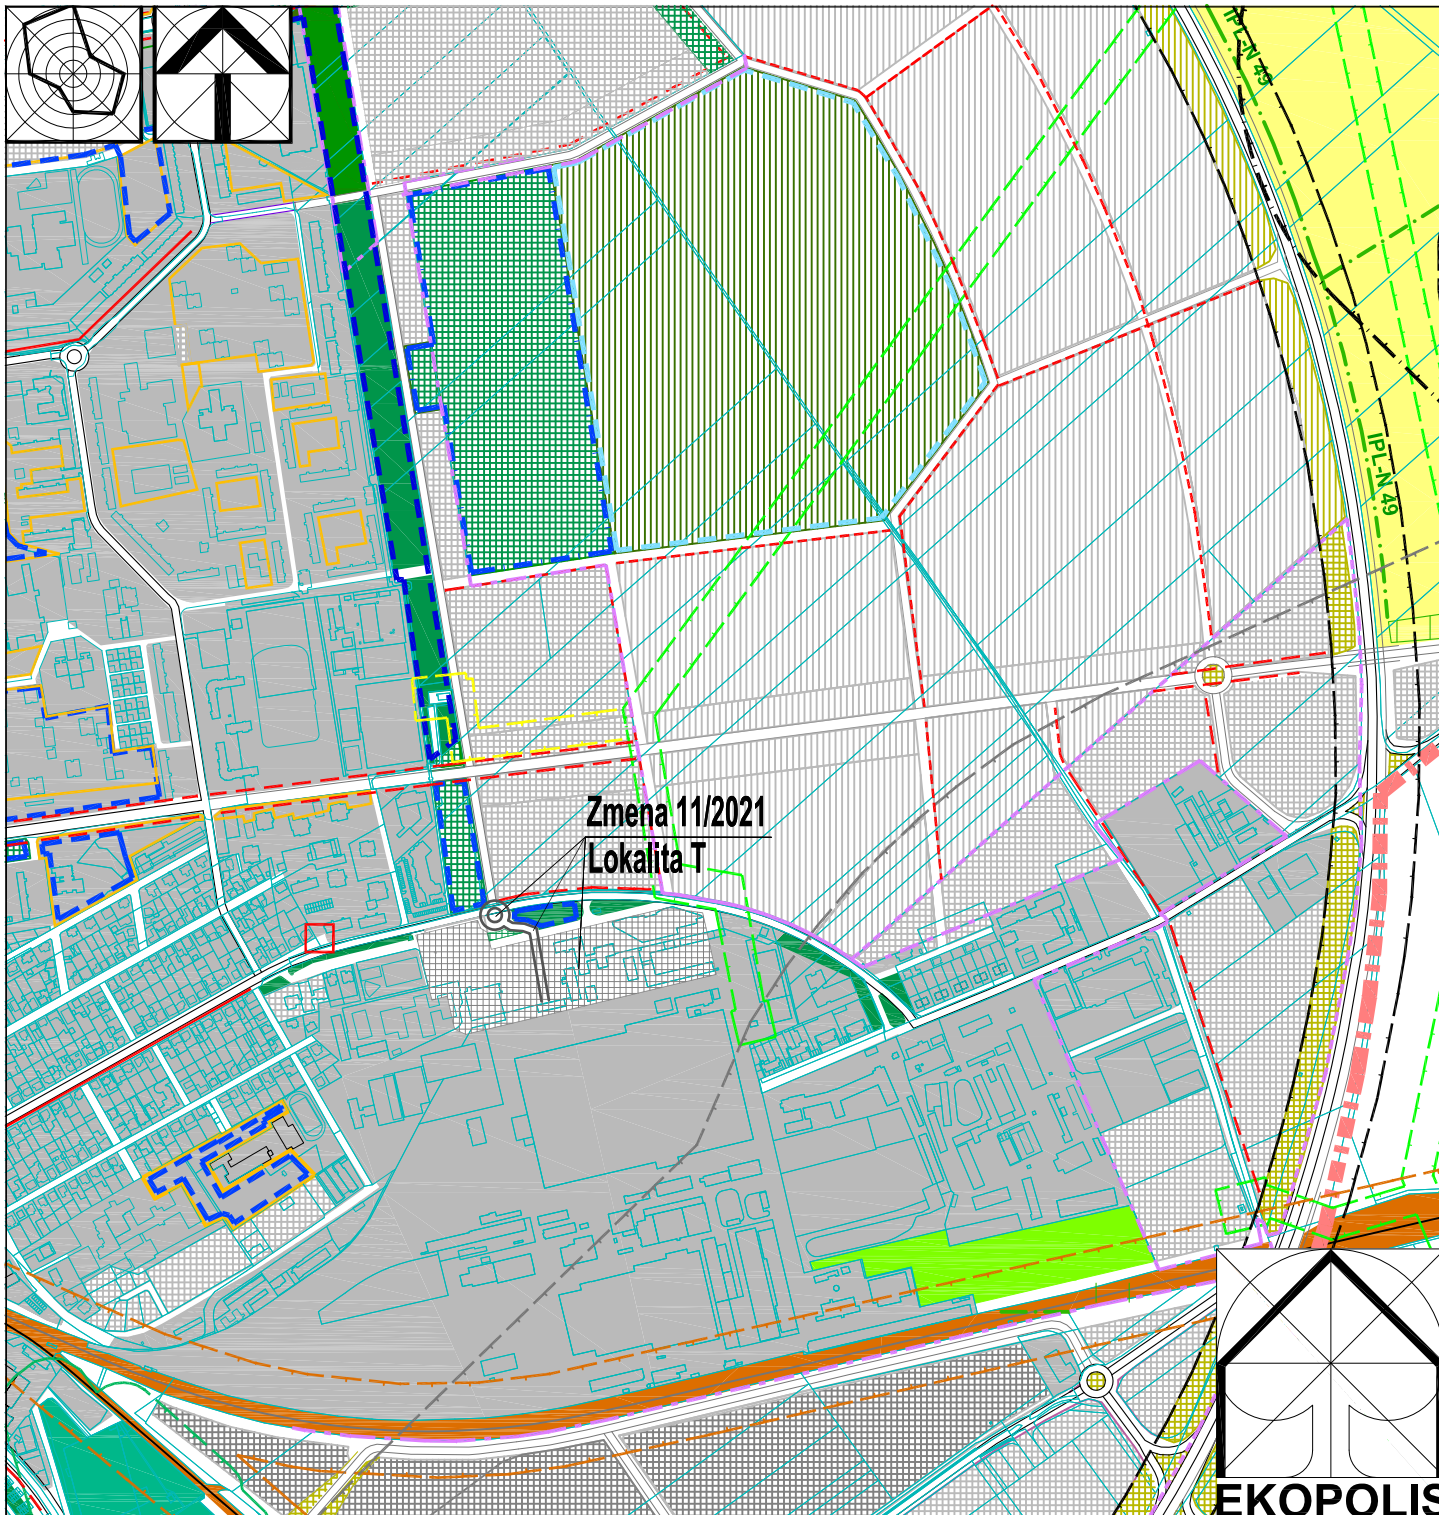

Stav	Navrh	Prognóza
		Hranica zastavaného územia
		MBC - biocentrum miestneho významu
		MBK - biokoridor miestneho významu
		Interakčné prvky v krajine (plošné a liniové)
		Orná pôda
		Miesta prepojenia sídlovej a krajinskej zelene (ekodukty)
		Vodné plochy a toky
		Urbanizované plochy
		Plochy železnice
		Plochy lesov a lesoparkov
		Plochy verejných parkov a malé parkové plochy
		Izolačná zelen a sprievodná zelen komunikácií
		Nezastavateľné plochy určené pre plošnú parkovú zelen na vymedzených funkčných plochách
		Hlavné aleje a stromoradia urbanizovaného územia
		Plochy športu, telovýchovy a rekreácie v prírodnom prostredí
		Jadrá systému sídlovej zelene
		Subjadrá systému sídlovej zelene
		Pásmo hygienickej ochrany vodných zdrojov - 1. stupňa
		Pásmo hygienickej ochrany vodných zdrojov - 2. stupňa vnútorné
		Ochranné pásmo nadzemných el. vedení VVN
		Bezpečnostné pásmo VVTL a VTL plynovodu
		Ochranné pásmo ciest I. triedy
		Ochranné pásmo železničných tratí
		Ochranné pásmo zariadení a areálov priemyselnej výroby
Zmena 11/2021		
Lokalita T - Komerčno-podnikateľská zóna Koniarekova ul.		
		Urbanizované plochy
		Plochy verejných parkov a malé parkové plochy
		Vymedzenie verejných priestorov komunikácií
Ateliér architektúry, urbanizmu a územného plánovania		
Vajnorská 98/J, 831 04 Bratislava		
Tel.: 0905 628 155 e-mail: zibrin.ekopolis@chello.sk		
ÚPN mesta Trnava v znení neskorších zmien		
Zmena 11/2021		
Lokalita T - Komerčno-podnikateľská zóna Koniarekova ul.		
Lokalita U - Doplnenie regulatíov pre kód funkčného využitia Z 06 - Plochy krajinskej zelene		
Lokalita V - Doplnenie svetloteknických regulatíov na území CMZ		
Obstarávateľ:	Mesto Trnava, Mestský úrad, Trhová 3, Trnava	Dátum: 10/2021
Spracovateľ:	Ing.arch Peter Zibrin, PhD. autorizovaný architekt	
Názov výkresu:	Výkres ochrany prírody a tvorby krajiny	Č.výkr.: B.06.
		Mierka: 1:10 000

EKOPOLIS