


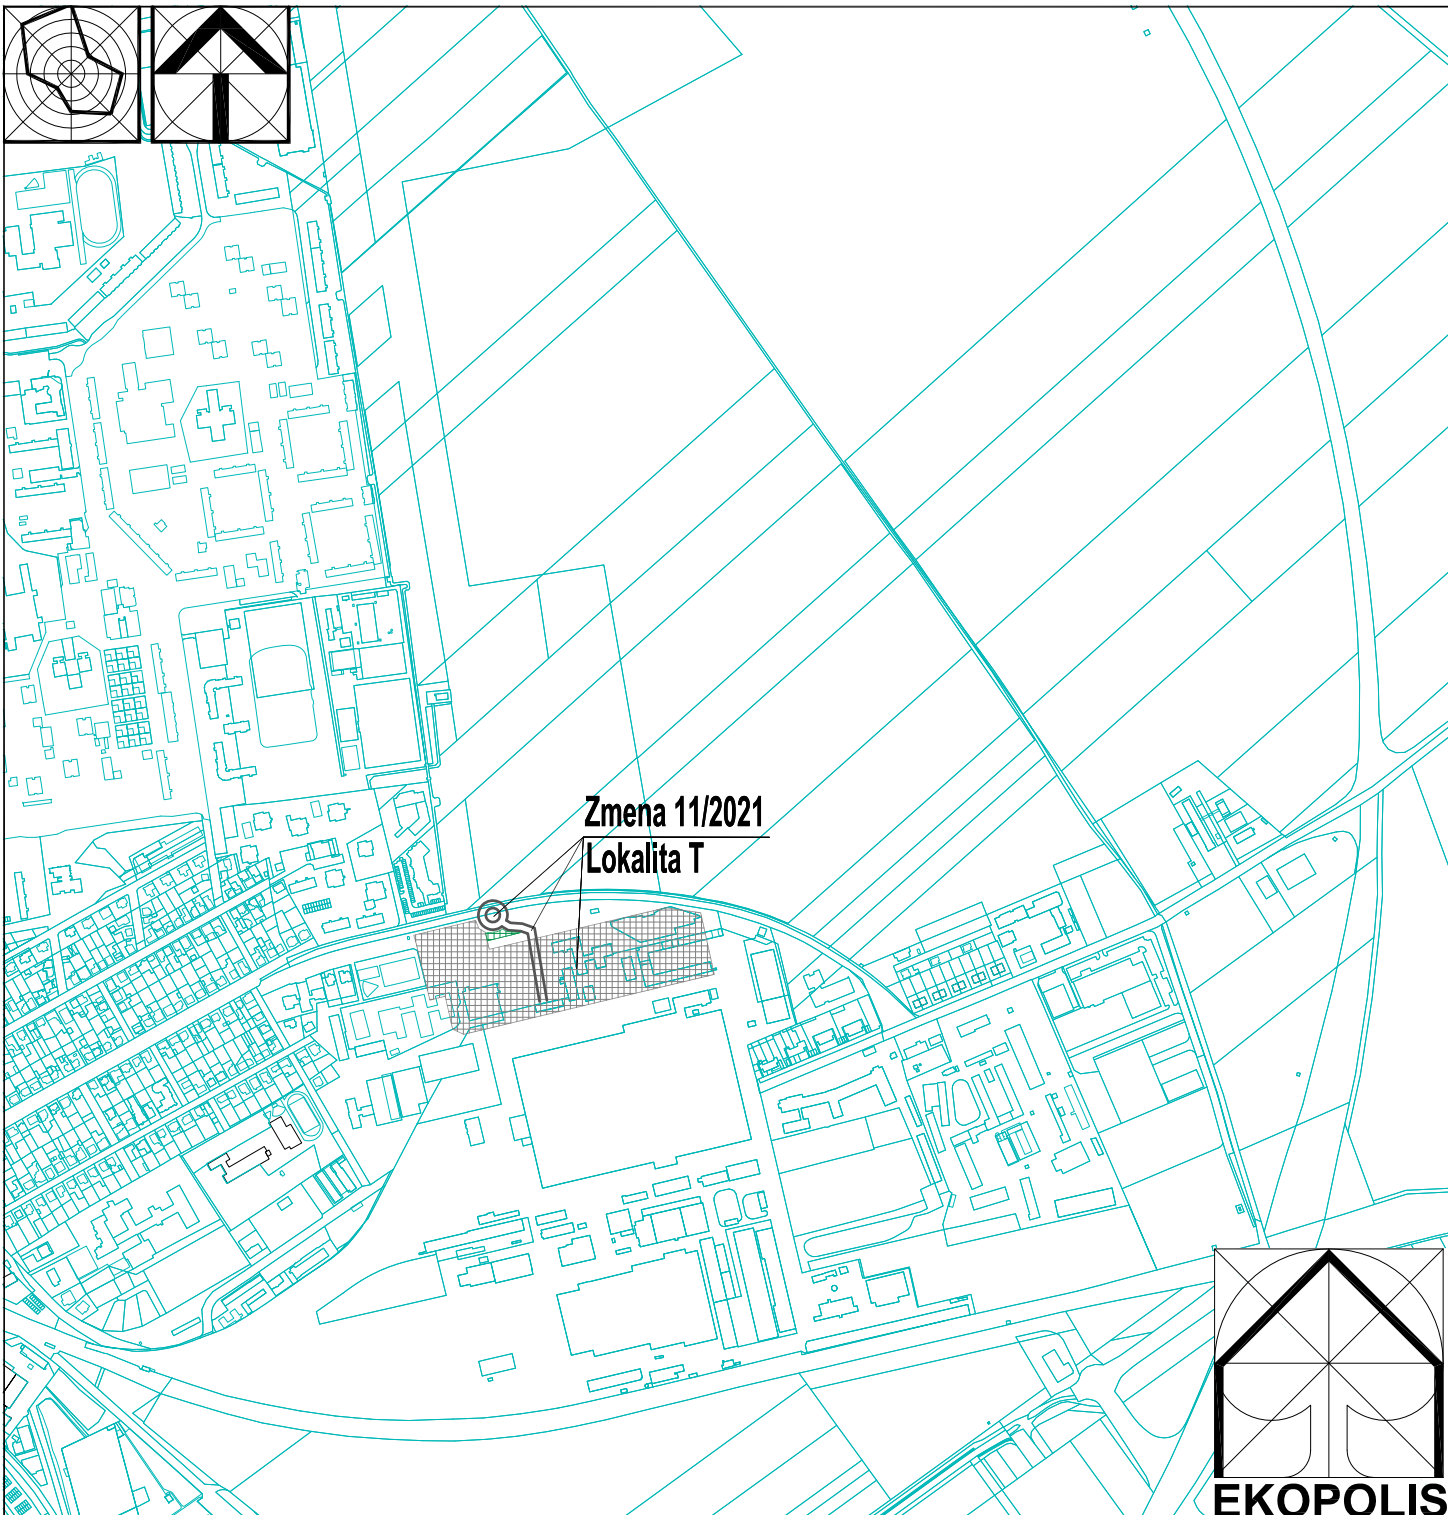

Stav	Návrh	Prognóza
Zmena 11/2021		
Lokalita T - Komerčno-podnikateľská zóna Koniarekova ul.		
		Urbanizované plochy
		Plochy verejných parkov a malé parkové plochy
		Vymedzenie verejných priestorov komunikácií
		
Ateliér architektúry, urbanizmu a územného plánovania Vajnorská 98/J, 831 04 Bratislava Tel.: 0905 628 155 e-mail: zibrin.ekopolis@chello.sk		
Názov úlohy: ÚPN mesta Trnava v znení neskorších zmien Zmena 11/2021 Lokalita T - Komerčno-podnikateľská zóna Koniarekova ul. Lokalita U - Doplnenie regulatívo pre kod funkčného využitia Z 06 - Plochy krajinej zelene Lokalita V - Doplnenie svetlotechnických regulatívo na území CMZ		
Obstarávateľ: Mesto Trnava, Mestský úrad, Trhová 3, Trnava		Dátum: 10/2021
Spracovateľ: Ing.arch Peter Zibrín, PhD. autorizovaný architekt		
Názov výkresu:	Výkres ochrany prírody a tvorby krajiny NÁLOŽKA	Č.výkr.: 8.06.
		Mierka: 1:10 000