


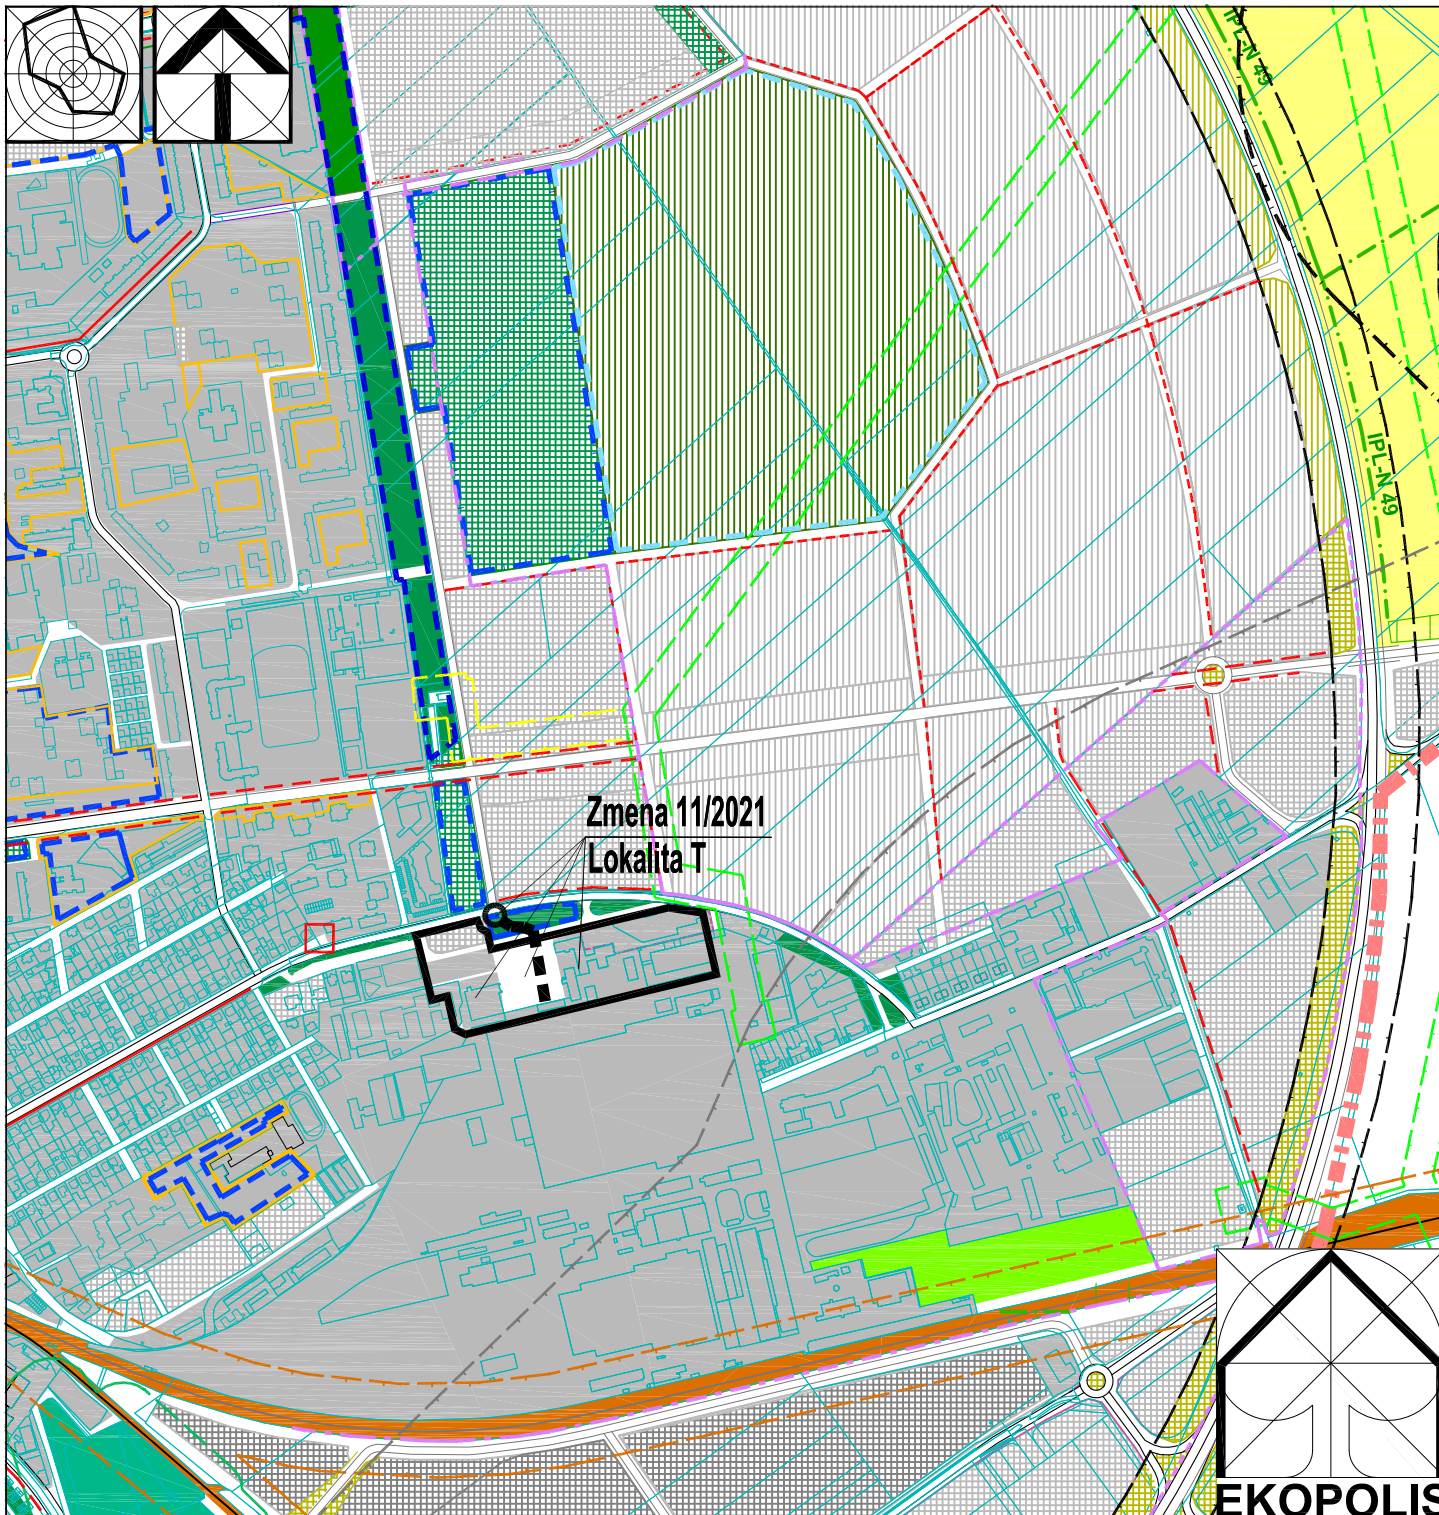

Stav	Návrh	Prognóza
		Hranica zastavaného územia
		MBC - biocentrum miestneho významu
		MBK - biokoridor miestneho významu
		Interakčné prvky v krajine (plošné a liniové)
		Orná pôda
		Miesta prepojenia sietnej a krajinné zelene (ekodukty)
		Vodné plochy a toky
		Urbanizované plochy
		Plochy železnice
		Plochy lesov a lesoparkov
		Plochy verejných parkov a malé parkové plochy
		Izolačná zelen a sprievodná zelen komunikácií
		Nezastavateľné plochy určené pre plošnú parkovú zelen na vymedzených funkčných plochách
		Hlavné aleje a stromoradia urbanizovaného územia
		Plochy športu, telovýchovy a rekreácie v prírodnom prostredí
		Jadrá systému sietnej zelene
		Subjadrá systému sietnej zelene
		Pásmo hygienickej ochrany vodných zdrojov - 1. stupňa
		Pásmo hygienickej ochrany vodných zdrojov - 2. stupňa vnútorné
		Ochranné pásmo nadzemných el. vedení VVN
		Bezpečnostné pásmo VVT a VTL plynovodu
		Ochranné pásmo ciest I. triedy
		Ochranné pásmo železničných tratí
		Ochranné pásmo zariadení a areálov priemyselnej výroby

Vymedzenie Zmeny 11/2021 - Lokalita T

	Vymedzenie plošné
	Vymedzenie liniové

Ateliér architektúry, urbanizmu a územného plánovania
Vajnorská 98/J, 831 04 Bratislava
Tel.: 0905 628 155 e-mail: zibrin.ekopolis@chello.sk

Názov úlohy:	ÚPN mesta Trnava v znení neskorších zmien	Obstarávateľ:	Mesto Trnava, Mestský úrad, Trhová 3, Trnava	Dátum: 10/2021
	Vymedzenie lokality Zmeny 11/2021			
Spracovateľ:	Lokalita T - Komerčno-podnikateľská zóna Koniarekova ul.	Ing.arch Peter Zibrin, PhD. autorizovaný architekt		
	Lokalita U - Doplnenie regulatívo pre kód funkčného využitia Z 06 - Plochy krajinné zelene			
Názov výkresu:	Lokalita V - Doplnenie svetloteknických regulatívo na území CMZ	Výkres ochrany prírody a tvorby krajiny		Č.výkr.: B.06.
				Mierka: 1:10 000

EKOPOLIS