


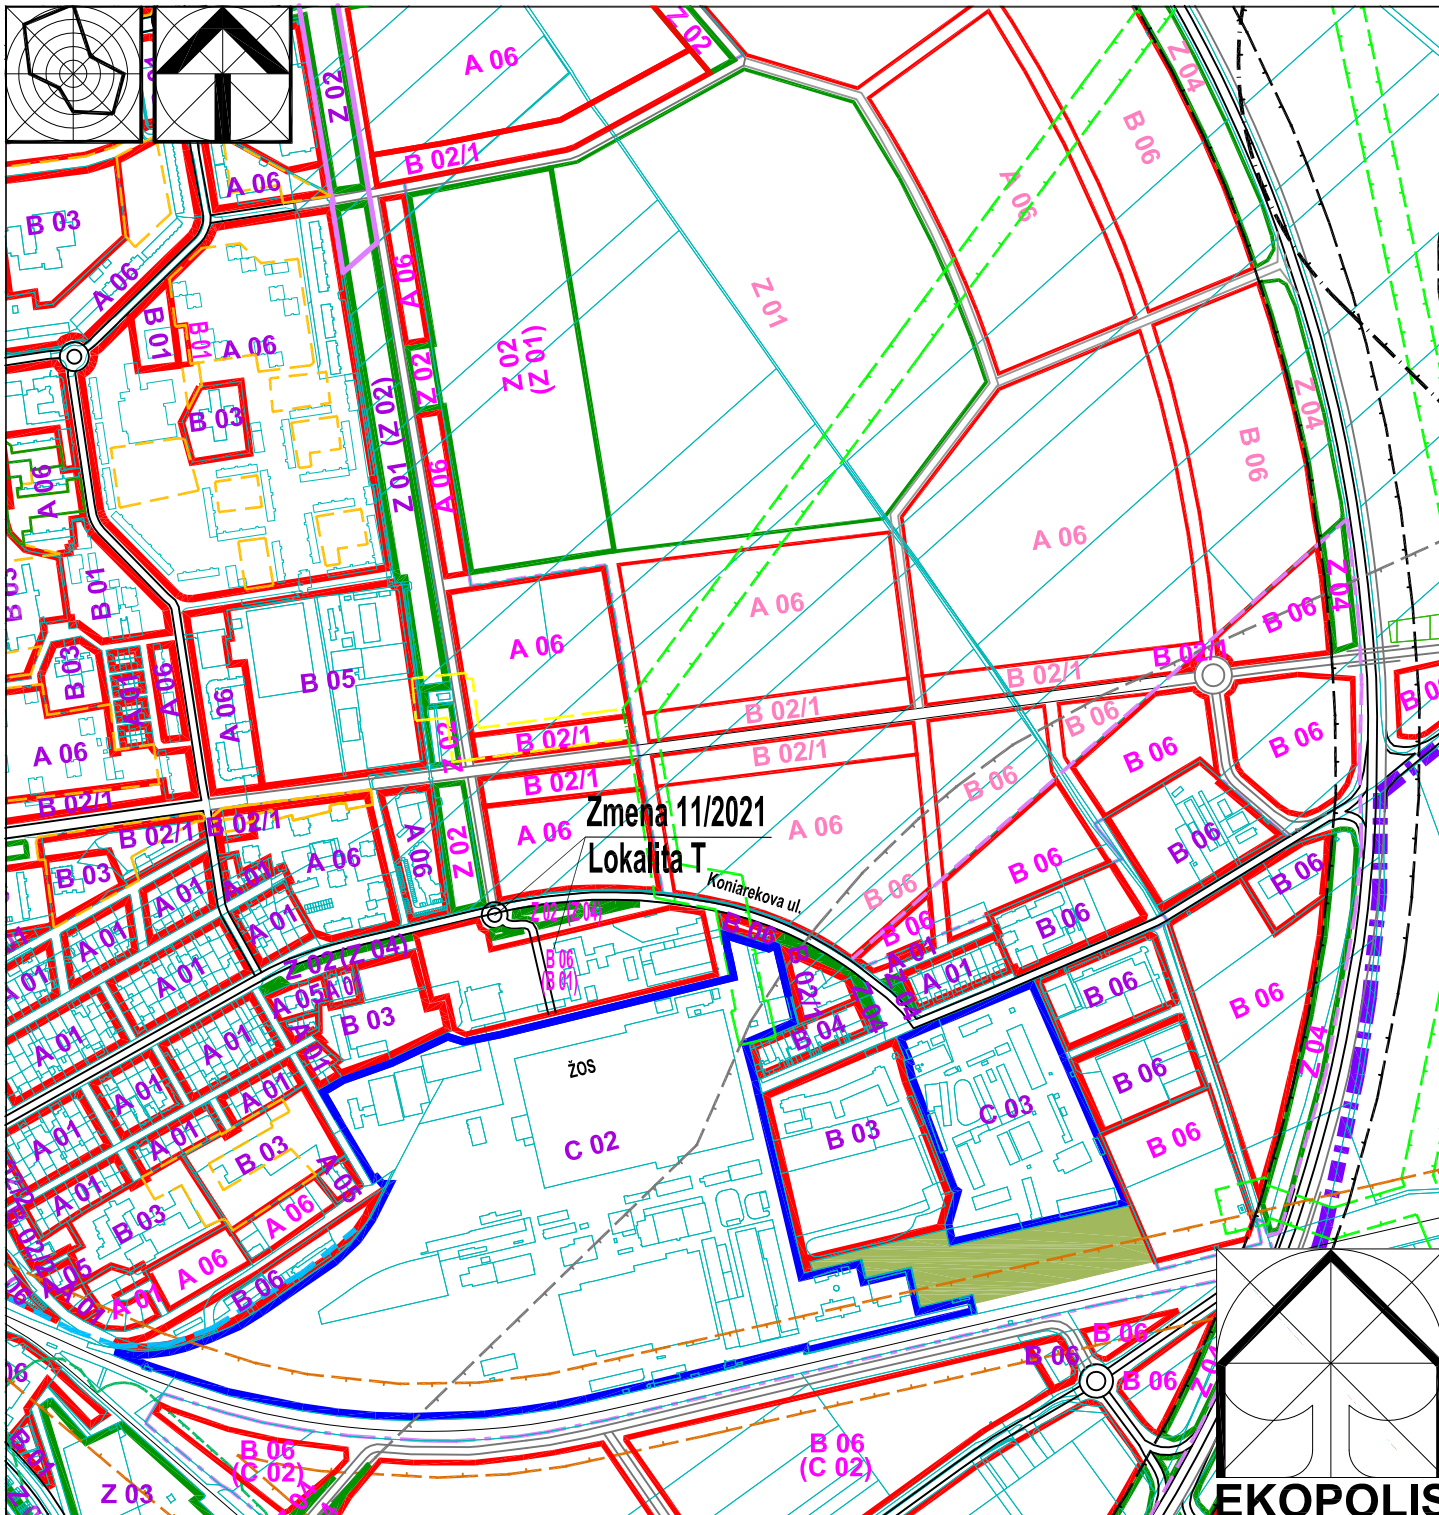

Stav	Návrh	Prognóza
		Hranica zastavaného územia
		Hranica urbanistických obvodov
		Číslo urbanistických obvodov
		Bloky a plochy v mestskom prostredí
		- bývanie
		- šport a rekreácia
		- občianske vybavenie
		- komerčná vybavenosť, nevýrobné a výrobné služby
		Bloky a plochy zelene
		Bloky a plochy výroby
		Vodné plochy a toky
A 01	A 01	A 01
		Označenie kódu funkčného využitia a jeho základnej charakteristiky
		MBK - biocentrum miestneho významu
		MBK - biokoridor miestneho významu
		Nezastavateľné plochy určené pre plošnú parkovú zeleň na vymedzených funkčných plochách
		Bezpečnostné pásmo VVTL a VTL plynovodu
		Ochranné pásmo nadzemných el. vedení VVN
		Pásmo hygienickej ochrany vodných zdrojov - 1. stupňa
		Pásmo hygienickej ochrany vodných zdrojov - 2. stupňa vnútorné
		Ochranné pásmo ciest I. triedy
		Ochranné pásmo železničných tratí
		Ochranné pásmo zariadení a areálov priemyselnej výroby
		Pásmo hygienickej ochrany skládky odpadu
		Stavebno-technické opatrenia proti negatívnemu vplyvu dopravy na obytné územie (protihlukové bariéry)

Zmena 11/2021

Lokalita T - Komerčno-podnikateľská zóna Koniarekova ul.

		Bloky a plochy v mestskom prostredí
		- komerčná vybavenosť, nevýrobné, výrobné služby
		- občianske vybavenie
		- bývanie doplnkové - alt.
		Bloky a plochy zelene
B 06	Z 02	Označenie kódu funkčného využitia a jeho základnej charakteristiky
(B 01)	(Z 04)	Označenie kódu funkčného využitia a jeho základnej charakteristiky - alt.
		Vymedzenie komunikácií

Ateliér architektúry, urbanizmu a územného plánovania
Vajnorská 98/J, 831 04 Bratislava
Tel.: 0905 628 155 e-mail: zibrin.ekopolis@chello.sk

Názov úlohy:	ÚPN mesta Trnava v znení neskorších zmien Zmena 11/2021 Lokalita T - Komerčno-podnikateľská zóna Koniarekova ul. Lokalita U - Doplnenie regulatívoov pre kód funkčného využitia Z 06 - Plochy krajinnej zelene Lokalita V - Doplnenie svetloteknických regulatívoov na území CMZ	Dátum:	10/2021
Obstarávateľ:	Mesto Trnava, Mestský úrad, Trhová 3, Trnava		
Spracovateľ:	Ing.arch Peter Zibrin, PhD. autorizovaný architekt		
Názov výkresu:	Regulatívy územného rozvoja	Č.výkr.:	C.02.
		Mierka:	1:10 000

EKOPOLIS