

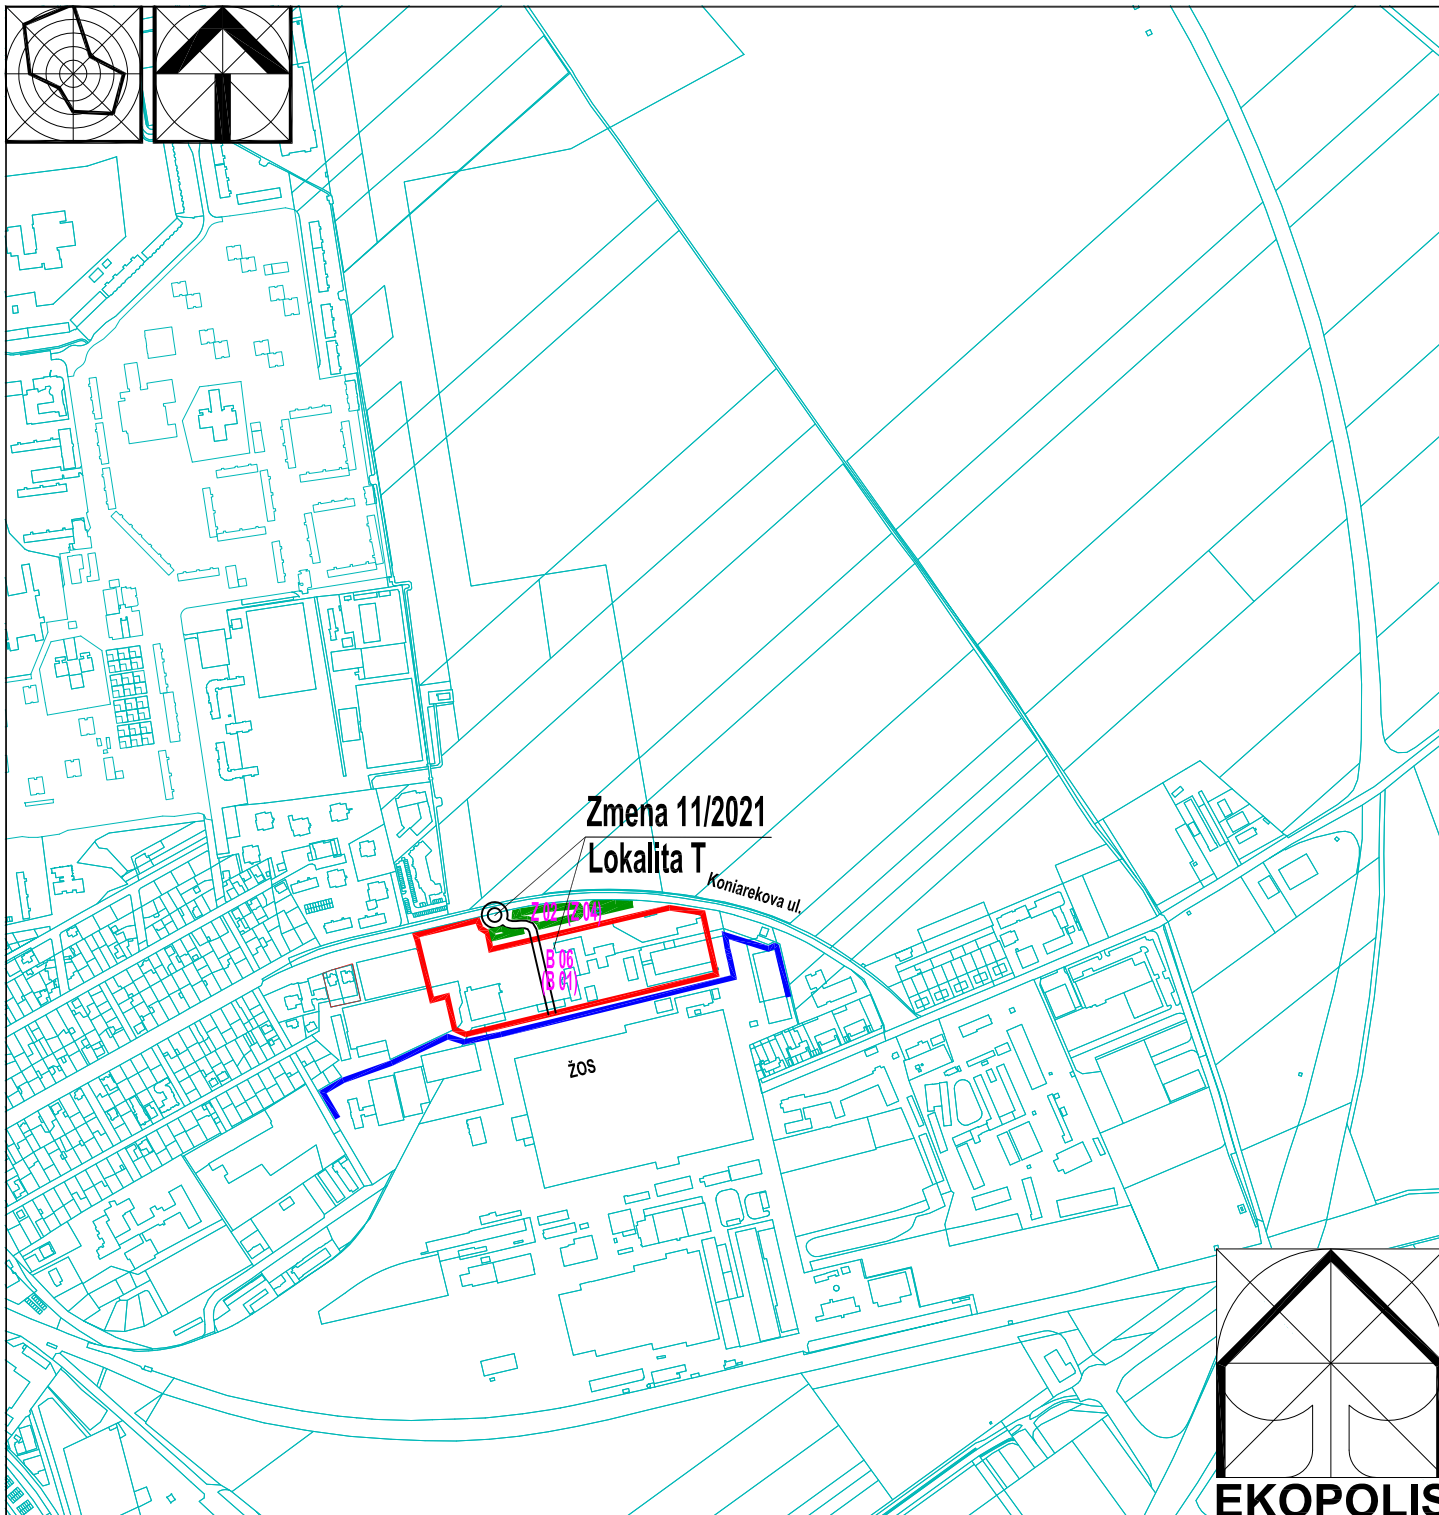


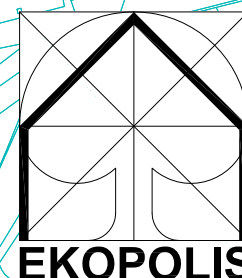

Stav	Návrh	Prognóza
Zmena 11/2021		
Lokalita T - Komerčno-podnikateľská zóna Koniarekova ul.		
		Bloky a plochy v mestskom prostredí - komerčná vybavenosť, nevýrobné, výrobné služby - občianske vybavenie - bývanie doplnkové - alt.
		Bloky a plochy zelene
		Bloky a plochy výroby - úprava vymedzenia
	B 06 Z 02	Označenie kódu funkčného využitia a jeho základnej charakteristiky
	(B 01) (Z 04)	Označenie kódu funkčného využitia a jeho základnej charakteristiky - alt.
		Vymedzenie komunikácií

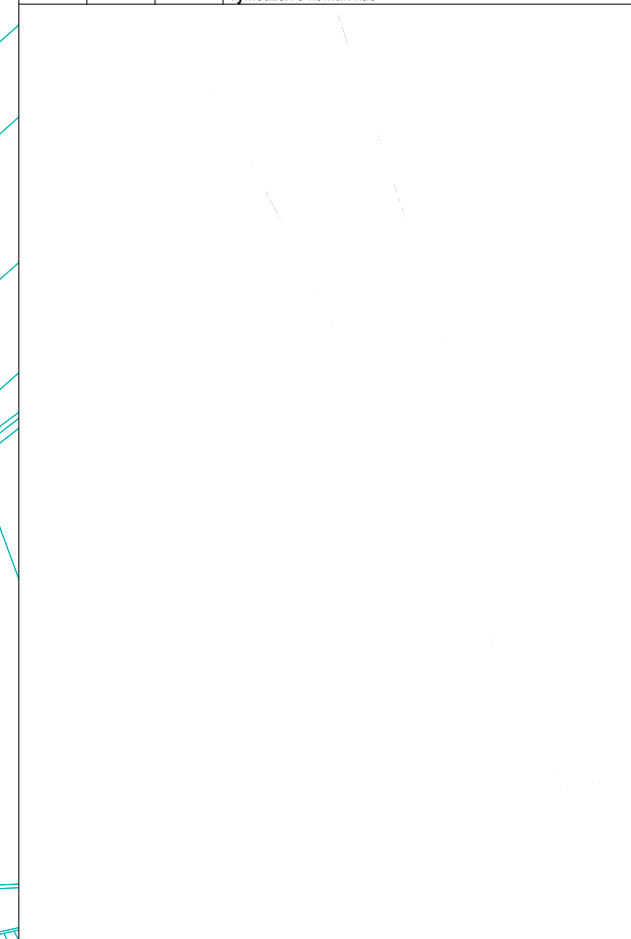

Ateliér architektúry, urbanizmu a územného plánovania Vajnorská 98/J, 831 04 Bratislava Tel.: 0905 628 155 e-mail: zibrin.ekopolis@chello.sk			
ÚPN mesta Trnava v znení neskorších zmien			
Názov úlohy:	Zmena 11/2021 Lokalita T - Komerčno-podnikateľská zóna Koniarekova ul. Lokalita U - Doplnenie regulatívov pre kód funkčného využitia Z 06 - Plochy krajinnej zelene Lokalita V - Doplnenie svetlotechnických regulatívov na území CMZ		
Obstarávateľ:	Mesto Trnava, Mestský úrad, Trhová 3, Trnava		Dátum: 10/2021
Spracovateľ:	Ing.arch Peter Zibrin, PhD. autorizovaný architekt		
Názov výkresu:	Regulatívny územného rozvoja	NALOŽKA	Č.výkr.: C.02. Mierka: 1:10 000