


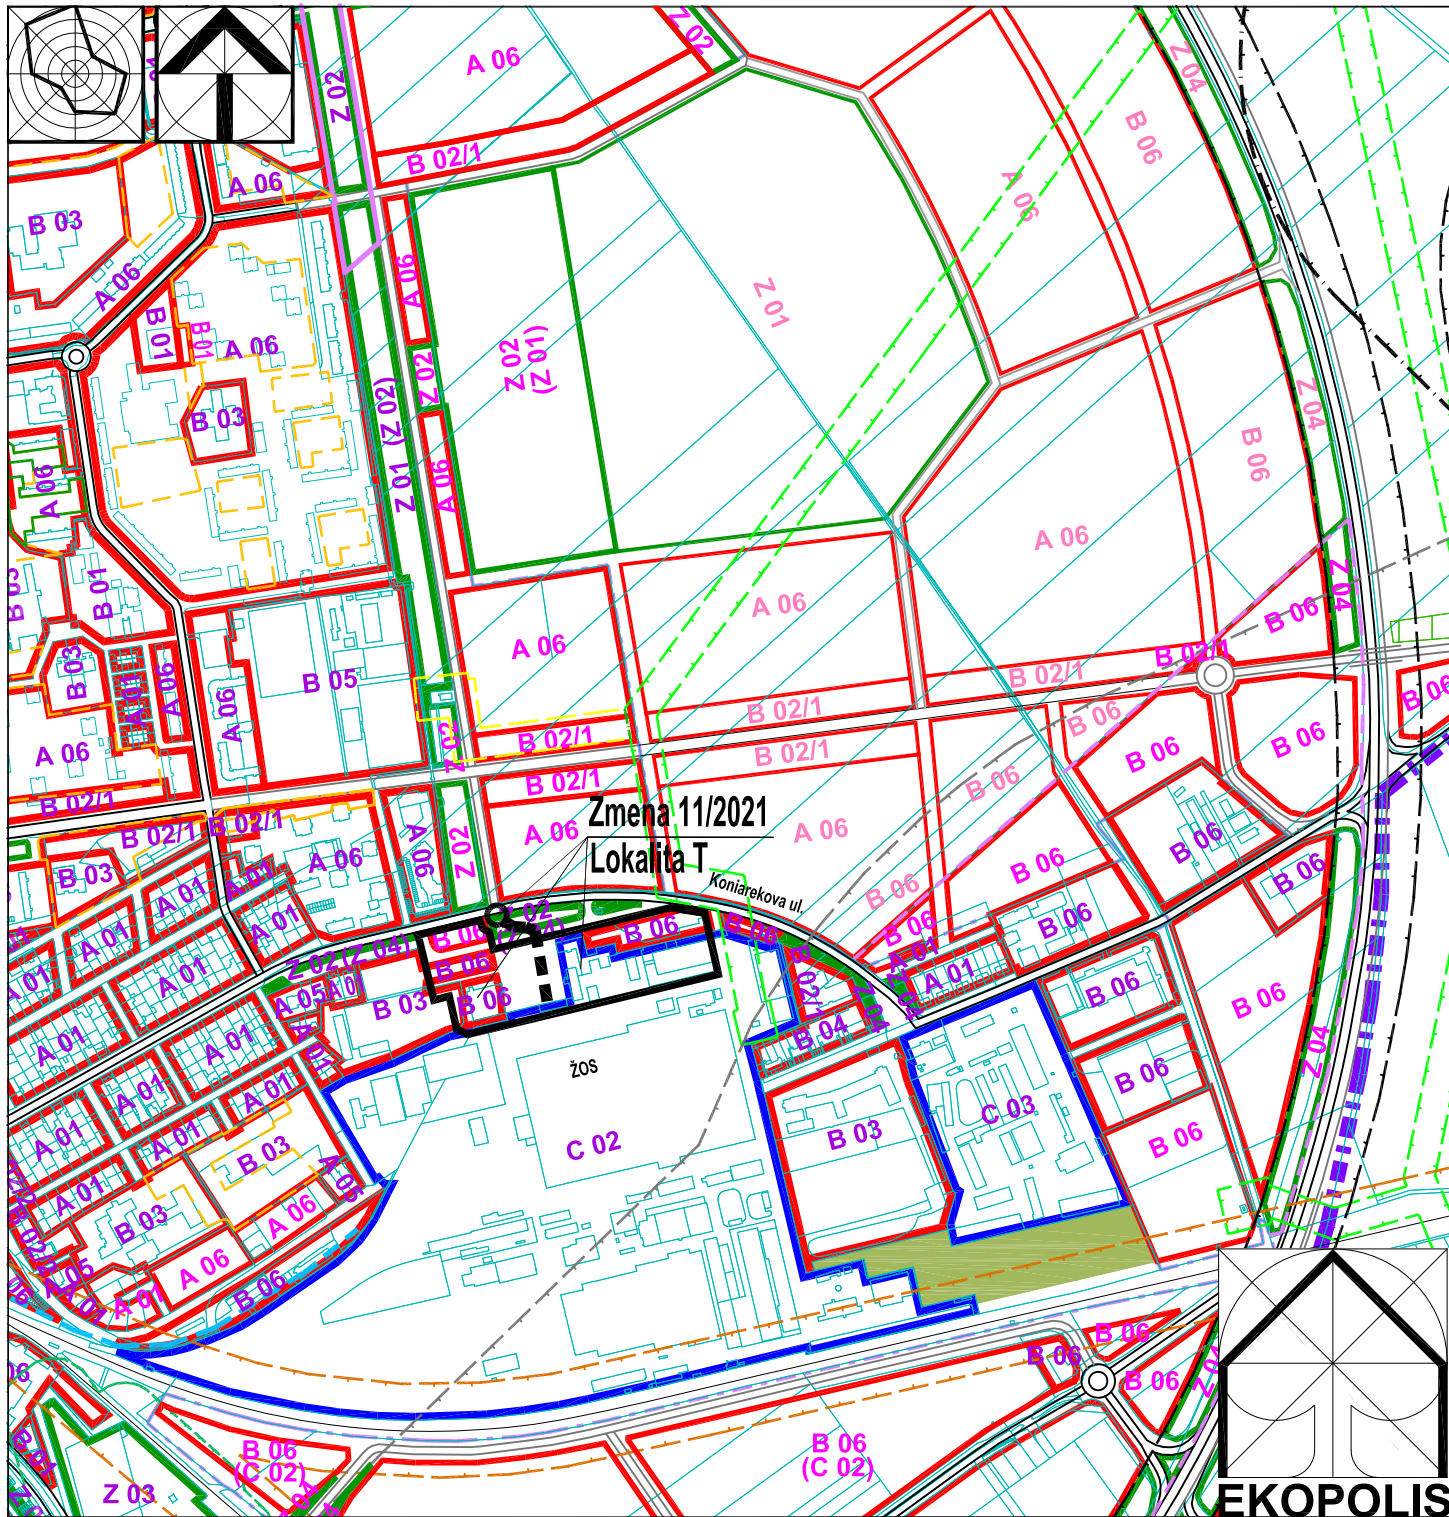

| Stav | Návrh | Prognóza                                                           |
|------|-------|--------------------------------------------------------------------|
|      |       | Hranica zastavaného územia                                         |
|      |       | Hranica urbanistických obvodov                                     |
|      |       | Číslo urbanistických obvodov                                       |
|      |       |                                                                    |
|      |       | Bloky a plochy v mestskom prostredí                                |
|      |       | - bývanie                                                          |
|      |       | - šport a rekreácia                                                |
|      |       | - občianske vybavenie                                              |
|      |       | - komerčná vybavenosť, nevýrobné a výrobné služby                  |
|      |       |                                                                    |
|      |       | Bloky a plochy zelene                                              |
|      |       |                                                                    |
|      |       | Bloky a plochy výroby                                              |
|      |       | Vodné plochy a toky                                                |
| A 01 | A 01  | A 01                                                               |
|      |       | Označenie kódu funkčného využitia a jeho základnej charakteristiky |
|      |       | MBC - biocentrum miestneho významu                                 |
|      |       |                                                                    |
|      |       | MBK - blokoridor miestneho významu                                 |
|      |       | Nezastavateľné plochy určené pre plošnú parkovú zeleň              |
|      |       | na vymedzených funkčných plochách                                  |
|      |       | Bezpečnostné pásmo VVTL a VTL plynovodu                            |
|      |       | Ochranné pásmo nadzemných el. vedení VVN                           |
|      |       | Pásmo hygienickej ochrany vodných zdrojov - 1. stupňa              |
|      |       | Pásmo hygienickej ochrany vodných zdrojov - 2. stupňa vnútorné     |
|      |       | Ochranné pásmo ciest I. triedy                                     |
|      |       | Ochranné pásmo železničných tratí                                  |
|      |       | Ochranné pásmo zariadení a areálov priemyselnej výroby             |
|      |       | Pásmo hygienickej ochrany skládky odpadu                           |
|      |       | Stavebno-technické opatrenia proti negatívnemu vplyvu dopravy      |
|      |       | na obytne územie (protihlukové bariéry)                            |

|                                                                                     |                    |
|-------------------------------------------------------------------------------------|--------------------|
| Vymedzenie lokality Zmeny 11/2021                                                   |                    |
|  | Vymedzenie plošné  |
|                                                                                     | Vymedzenie liniové |

|   |   |                                             |
|---|---|---------------------------------------------|
| <p>Ateliér architektúry, urbanizmu a územného plánovania<br/> Vajnorská 98/J, 831 04 Bratislava<br/> Tel.: 0905 628 155 e-mail: zbirin.ekopolis@chello.sk</p> |   |                                             |
| Názov úlohy:   | ÚPN mesta Trnava v znení neskorších zmien   |                                             |
|   | Vymedzenie lokality Zmeny 11/2021<br>Lokalita T - Komerčno-podnikateľská zóna Koniarekova ul.<br>Lokalita U - Doplnenie regulatívov pre kód funkčného využitia Z 06 - Plochy krajnej zelene<br>Lokalita V - Doplnenie svetelotechnických regulatívov na území CMZ |                                             |
| Obstarávateľ:   | Mesto Trnava,<br>Mestský úrad, Trhová 3, Trnava   | Dátum:<br>10/2021                           |
| Spracovateľ:   | Ing.arch Peter Zbirin, PhD.<br>autorizovaný architekt   |                                             |
| Názov výkresu:   | Regulativy územného rozvoja   | Č.výkřr.:<br>C.02.      Mierka:<br>1:10 000 |