


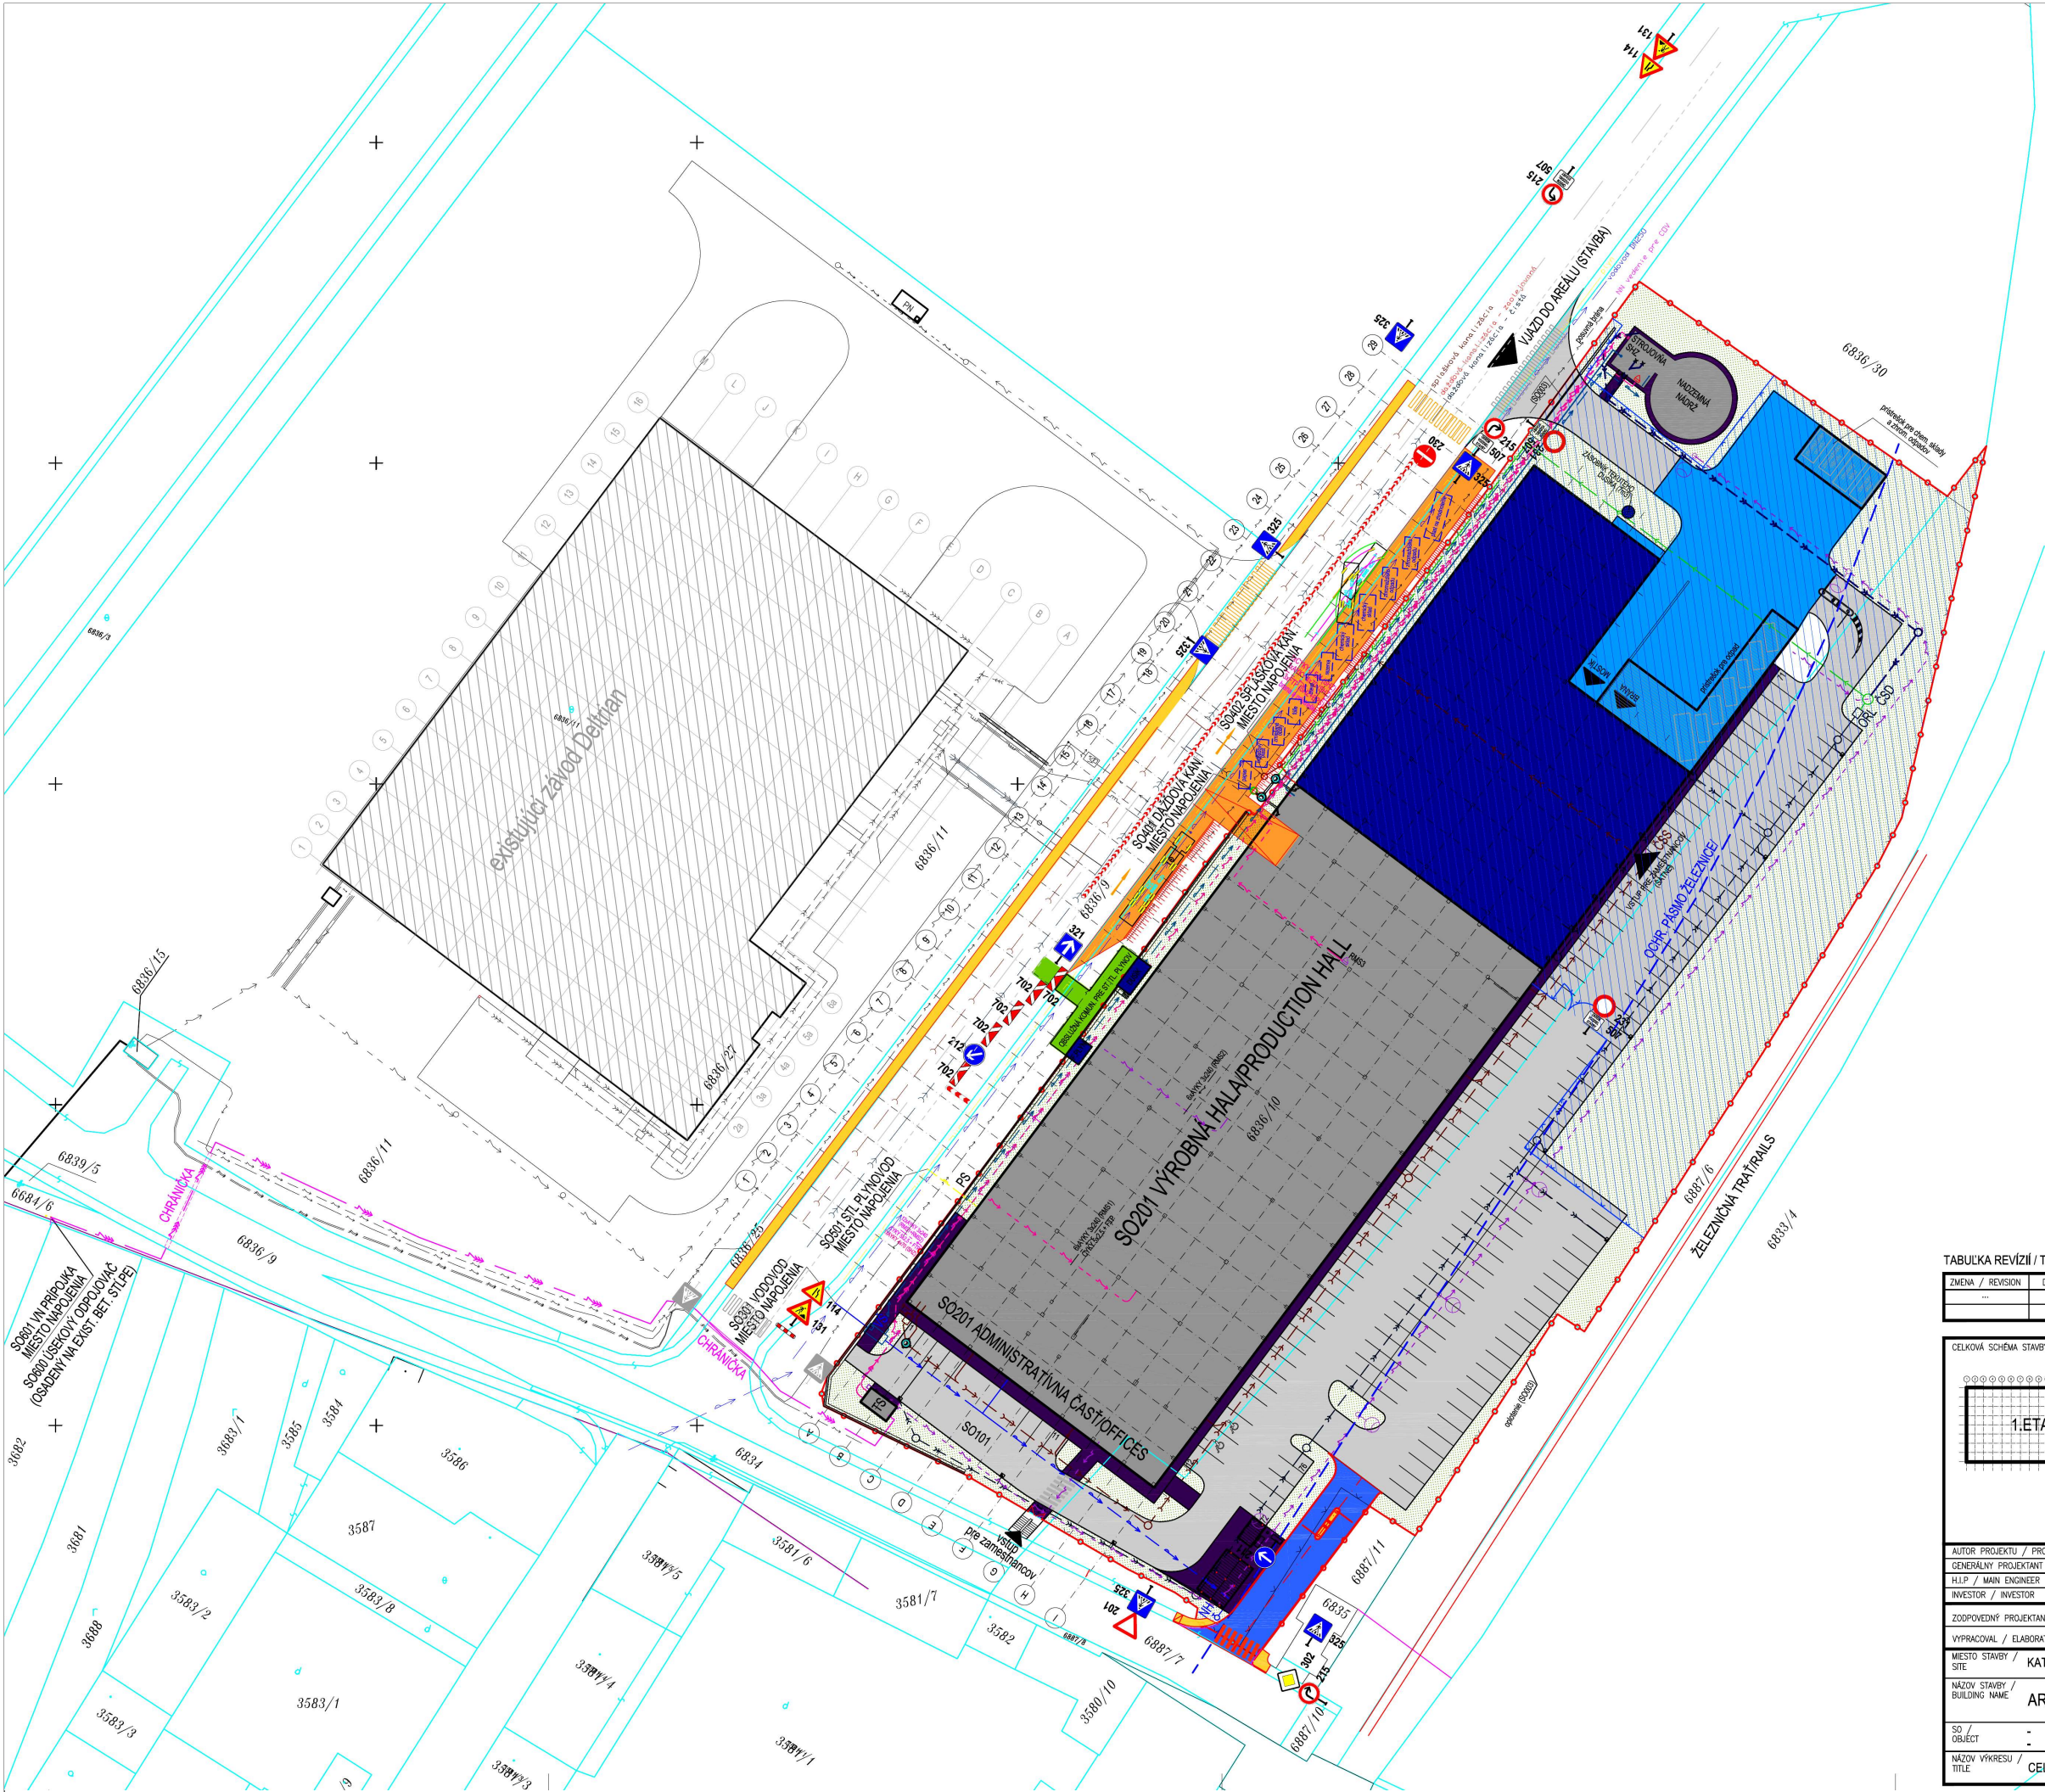

- LEGENDA:
- HRANICA POZEMKU
CELKOVÁ PLOCHA POZEMKU, 17462 m²
 - 1.ETAPA VÝROBNÁ HALA
 - 1.ETAPA SPEVNENÉ PLOCHY A PARKING
 - 1.ETAPA CHODNÍKY ZO ZÁMKOVEJ DLAŽBY
 - 2.ETAPA VÝROBNÁ HALA
 - 2.ETAPA SPEVNENÉ PLOCHY A PARKING
 - 2.ETAPA EXTERIÉROVÉ OCELOVÉ PRÍSTREŠKY
 - MOBILNÉ OPLATENIE STAVENISKA
 - PLOCHA URČENÁ PRE VÝSTAVBU
 - ZATRÁVNENIE
 - DOČASNÁ SPEVNENÁ MANIPULAČNÁ PLOCHA.
POZEMOK VO VLASTNÍCTVE KEŽMAROK INVEST
 - DOČASNÝ CHODNÍK PRE PEŠÍCH.
POZEMOK VO VLASTNÍCTVE KEŽMAROK INVEST
 - TRVALÁ OBSLUŽNÁ KOMUNIKÁCIA PRE STANICE
TECHNICKÝCH PLYNOV, š=3m.
POZEMOK VO VLASTNÍCTVE KEŽMAROK INVEST

TABUĽKA REVÍZIÍ / TABLE OF REVISIONS

ZMENA / REVISION	DATUM / DATE	POZNÁMKA / NOTE
...	...	...

CELKOVÁ SCHÉMA STAVBY / OVERALL SCHEME OF BUILDING :

1.ETAPA

2.ETAPA

±0,000=+613,00 m.n.m.

AUTOR PROJEKTU / PROJECT AUTHOR

ING. SLAVOMÍR SLIVKÁ, PhD., ING. T. BEHŮL

GENERALNÝ PROJEKTANT / GENERAL DESIGNER

INGOS, a.s., POPRAD

H.I.P. / MAIN ENGINEER

ING. SLAVOMÍR SLIVKÁ, PhD., INGOS, a.s., BRATISLAVA

INVESTOR / INVESTOR

ARETE, KAPPA SK, s.r.o. BRATISLAVA

ZODPOVEDNÝ PROJEKTANT / RESPONSIBLE DESIGNER

ING. ARCH. EDUARD ŠIMÁNSKY

VYPRACOVAL / ELABORATED BY

ING. TOMÁŠ BEHŮL

MÍSTO STAVBY / SITE

KATASTER MESTA KEŽMAROK, p.č.: 6836/10,33,34,35,36, 6887/11

STUPEŇ / PHASE

PSP

NÁZOV STAVBY / BUILDING NAME

AREÁL HENGSTLER KEŽMAROK - 2.ETAPA

PROFESIA / PROFESSION

ARCHITEKTÚRA

SO / OBJEKT

-

FORMÁT / SIZE

07/2021

NÁZOV VÝKRESU / TITLE

CELKOVÁ KOORDINAČNÁ SITUÁCIA

MIERA / SCALE

Č. ZAK / JOB NUM.

Č. VÝKR. / DRAWING NUM.

C-2

Príloha č. 1: Celková koordinačná situácia v M = 1 : 1 000