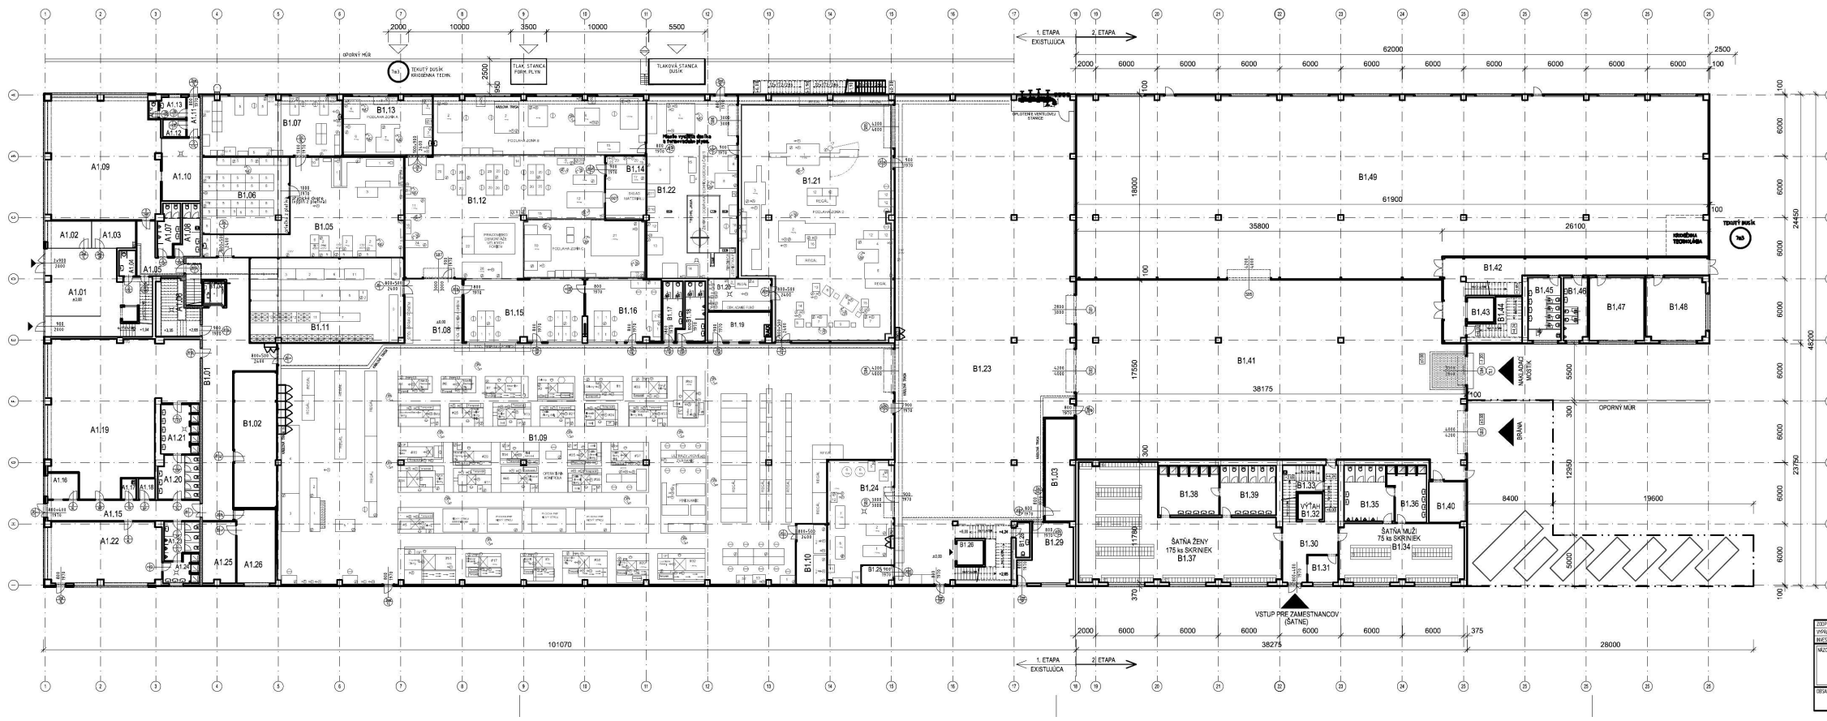


LEGENDA MIESTNOSTÍ - 1.NP / (2.ETAPA)

ČÍSLO/No.	NÁZOV MIESTNOSTI / ROOM NAME	PLOCHA (m²) AREA (sq.m.)
B1.30	VSTUPNÁ CHODBA FOYER	31,75
B1.31	VRÁTNICA GUARD ROOM	7,78
B1.32	VÝŤAH LIFT	6,24
B1.33	UPRATOVAČKA CLEANING ROOM	13,04
B1.34	ŠATŇA – MUŽI DRESS ROOM – MEN	69,97
B1.35	WC – MUŽI TOILETS – MEN	25,06
B1.36	SPRCHY – MUŽI SHOWERS – MEN	18,59
B1.37	ŠATŇA – ŽENY DRESS ROOM – WOMEN	167,21
B1.38	SPRCHY – ŽENY SHOWERS – WOMEN	28,10
B1.39	WC – ŽENY TOILETS – WOMEN	26,68
B1.40	KOTOLŇA BOILER ROOM	14,00
B1.41	SKLAD STORAGE	659,57
B1.42	CHODBA CORRIDOR	68,92
B1.43	VÝŤAH LIFT	6,24
B1.44	PRÍRUČNÝ SKLAD SMALL STORAGE	16,86
B1.45	WC ŽENY + UPRATOVAČKA TOILETS WOMEN + CLEANING ROOM	19,91
B1.46	WC MEN TOILETS MEN	14,48
B1.47	ODDYCHOVÁ MIESTNOSŤ REST ROOM	33,35
B1.48	LOGISTIKA LOGISTICS	35,77
B1.49	VÝROBNÁ PLOCHA PRODUCTION AREA	1041,65
1.NP – CELKOVÁ PLOCHA GROUND FLOOR – TOTAL ROOM AREA		**2305,17**


ROZDELENIE PLÔCH PODĽA FUNKCIE (2.ETAPA)

CELKOVÁ VÝROBNÁ PLOCHA 2.NP	1041,65m²
CELKOVÁ SKLADOVACIA PLOCHA 2.NP	659,57m²
CELKOVÁ PLOCHA ZÁZEMIA 2.NP (SCHODISKÁ, WC, KANCELÁRIE, ŠATNE)	603,95m²

ZODP.PROJEKTANT	Ing. Slavomír SLIVKA, Inžpis, s.r.o.	
VYPRACOVAL	Ing. Tomáš BEKAL, Inžpis, s.r.o.	
SKETCH	Arelo Kappa SK s.r.o.	

STAVBA A MIESTO STAVBY
AREÁL HENGSTLER KEŽMAROK - 2. ETAPA
KEŽMAROK

OBSAH VÝKRESU
PÔDORYS 1.NP

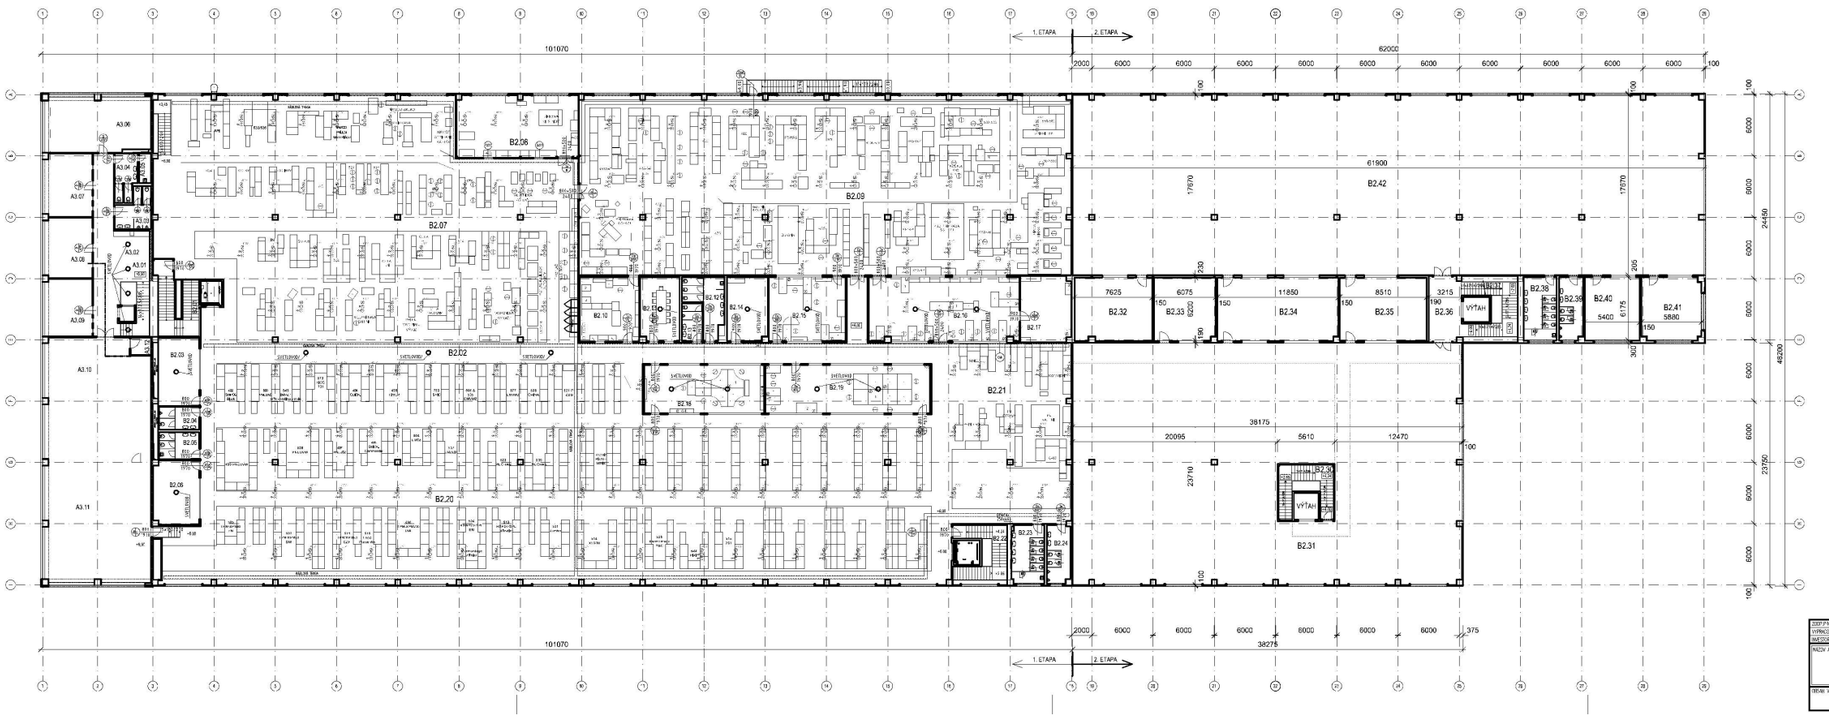

LEGENDA MIESTNOSTÍ - 2.NP / (2.ETAPA)

ČÍSLO/No.	NÁZOV MIESTNOSTI / ROOM NAME	PLOCHA (m²) AREA (sq.m.)
B2.30	SCHODISKO STAIRS	18,70
B2.31	VÝROBNÁ PLOCHA PRODUCTION AREA	865,82
B2.32	KANCELÁRIA OFFICE	46,98
B2.33	DENNÁ MIESTNOSŤ CLEANING ROOM	37,45
B2.34	KANCELÁRIA OFFICE	45,26
B2.35	KANCELÁRIA OFFICE	52,76
B2.36	CHODBA CORRIDOR	20,35
B2.37	SCHODISKO STAIRS	19,05
B2.38	WC ŽENY + UPRATOVAČKA TOILETS WOMEN + CLEANING ROOM	19,91
B2.39	WC MEN TOILETS MEN	14,48
B2.40	ODDYCHOVÁ MIESTNOSŤ REST ROOM	33,35
B2.41	KANCELÁRIA OFFICE	35,77
B2.42	VÝROBNÁ PLOCHA PRODUCTION AREA	1083,55
2.NP – CELKOVÁ PLOCHA FIRST FLOOR – TOTAL ROOM AREA		**2321,43**

ROZDELENIE PLÔCH PODĽA FUNKCIE (2.ETAPA)

CELKOVÁ VÝROBNÁ PLOCHA 2.NP	1949,37m²
CELKOVÁ SKLADOVACIA PLOCHA 2.NP	0,00m²
CELKOVÁ PLOCHA ZÁZEMIA 2.NP (SCHODISKÁ, WC, KANCELÁRIE)	372,06m²

ZODP.PROJEKTANT	Ing. Slavomír SLIVKA, Inžpis, s.r.o.	
VYPRACOVAL	Ing. Tomáš BEKAL, Inžpis, s.r.o.	
SKETCH	Arelo Kappa SK s.r.o.	

STAVBA A MIESTO STAVBY
AREÁL HENGSTLER KEŽMAROK - 2. ETAPA
KEŽMAROK

OBSAH VÝKRESU
PÔDORYS 2.NP

Príloha č. 2: Pôdorysy haly /1.NP a 2.NP/ v M = 1 : 600