




JUHOVÝCHODNÝ POHĽAD

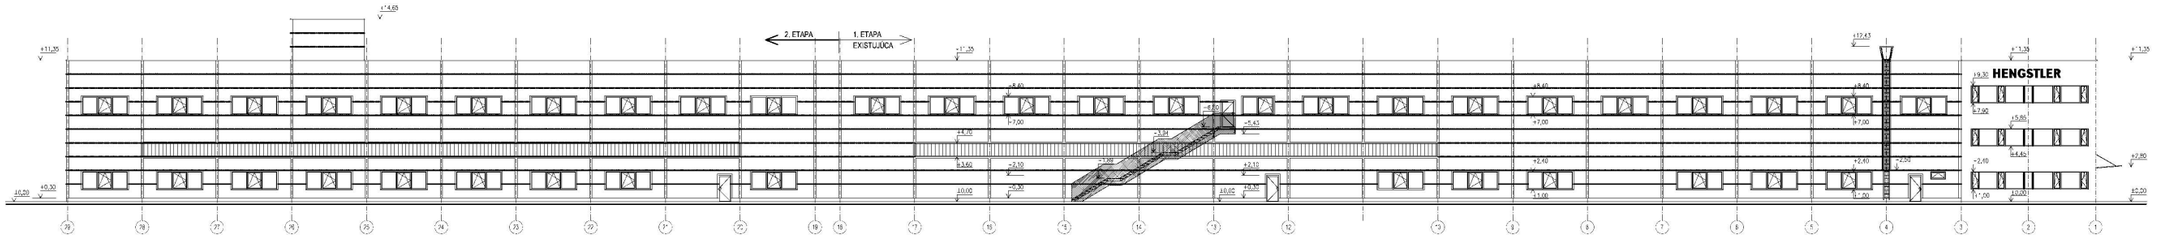

SEVEROZÁPADNÝ POHĽAD

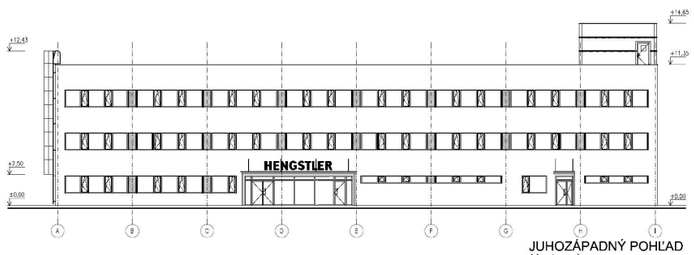

JUHOZÁPADNÝ POHĽAD
(1.etapa)

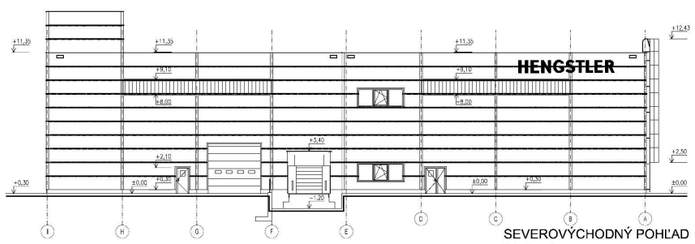

SEVEROVÝCHODNÝ POHĽAD
(2.etapa)

ZODP.PROJEKTANT	Ing. Slavomír SLIVKA, Ingas, a.s.
VYPRACOVAL	Ing. Tomáš BIDŇÁK, Ingas, a.s.
MAJETOK	Arete Kappa SK s.r.o.

NÁZOV A MIESTO STAVBY

AREÁL HENGSTLER KEŽMAROK - 2. ETAPA
KEŽMAROK

Príloha č. 3: Pohľady v M = 1 : 500