


ÚPN OBCÍ MR ŽIARSKE PODHORIE

ZMENY A DOPLNKY č.2 OBCE LOVČICA-TRUBÍN

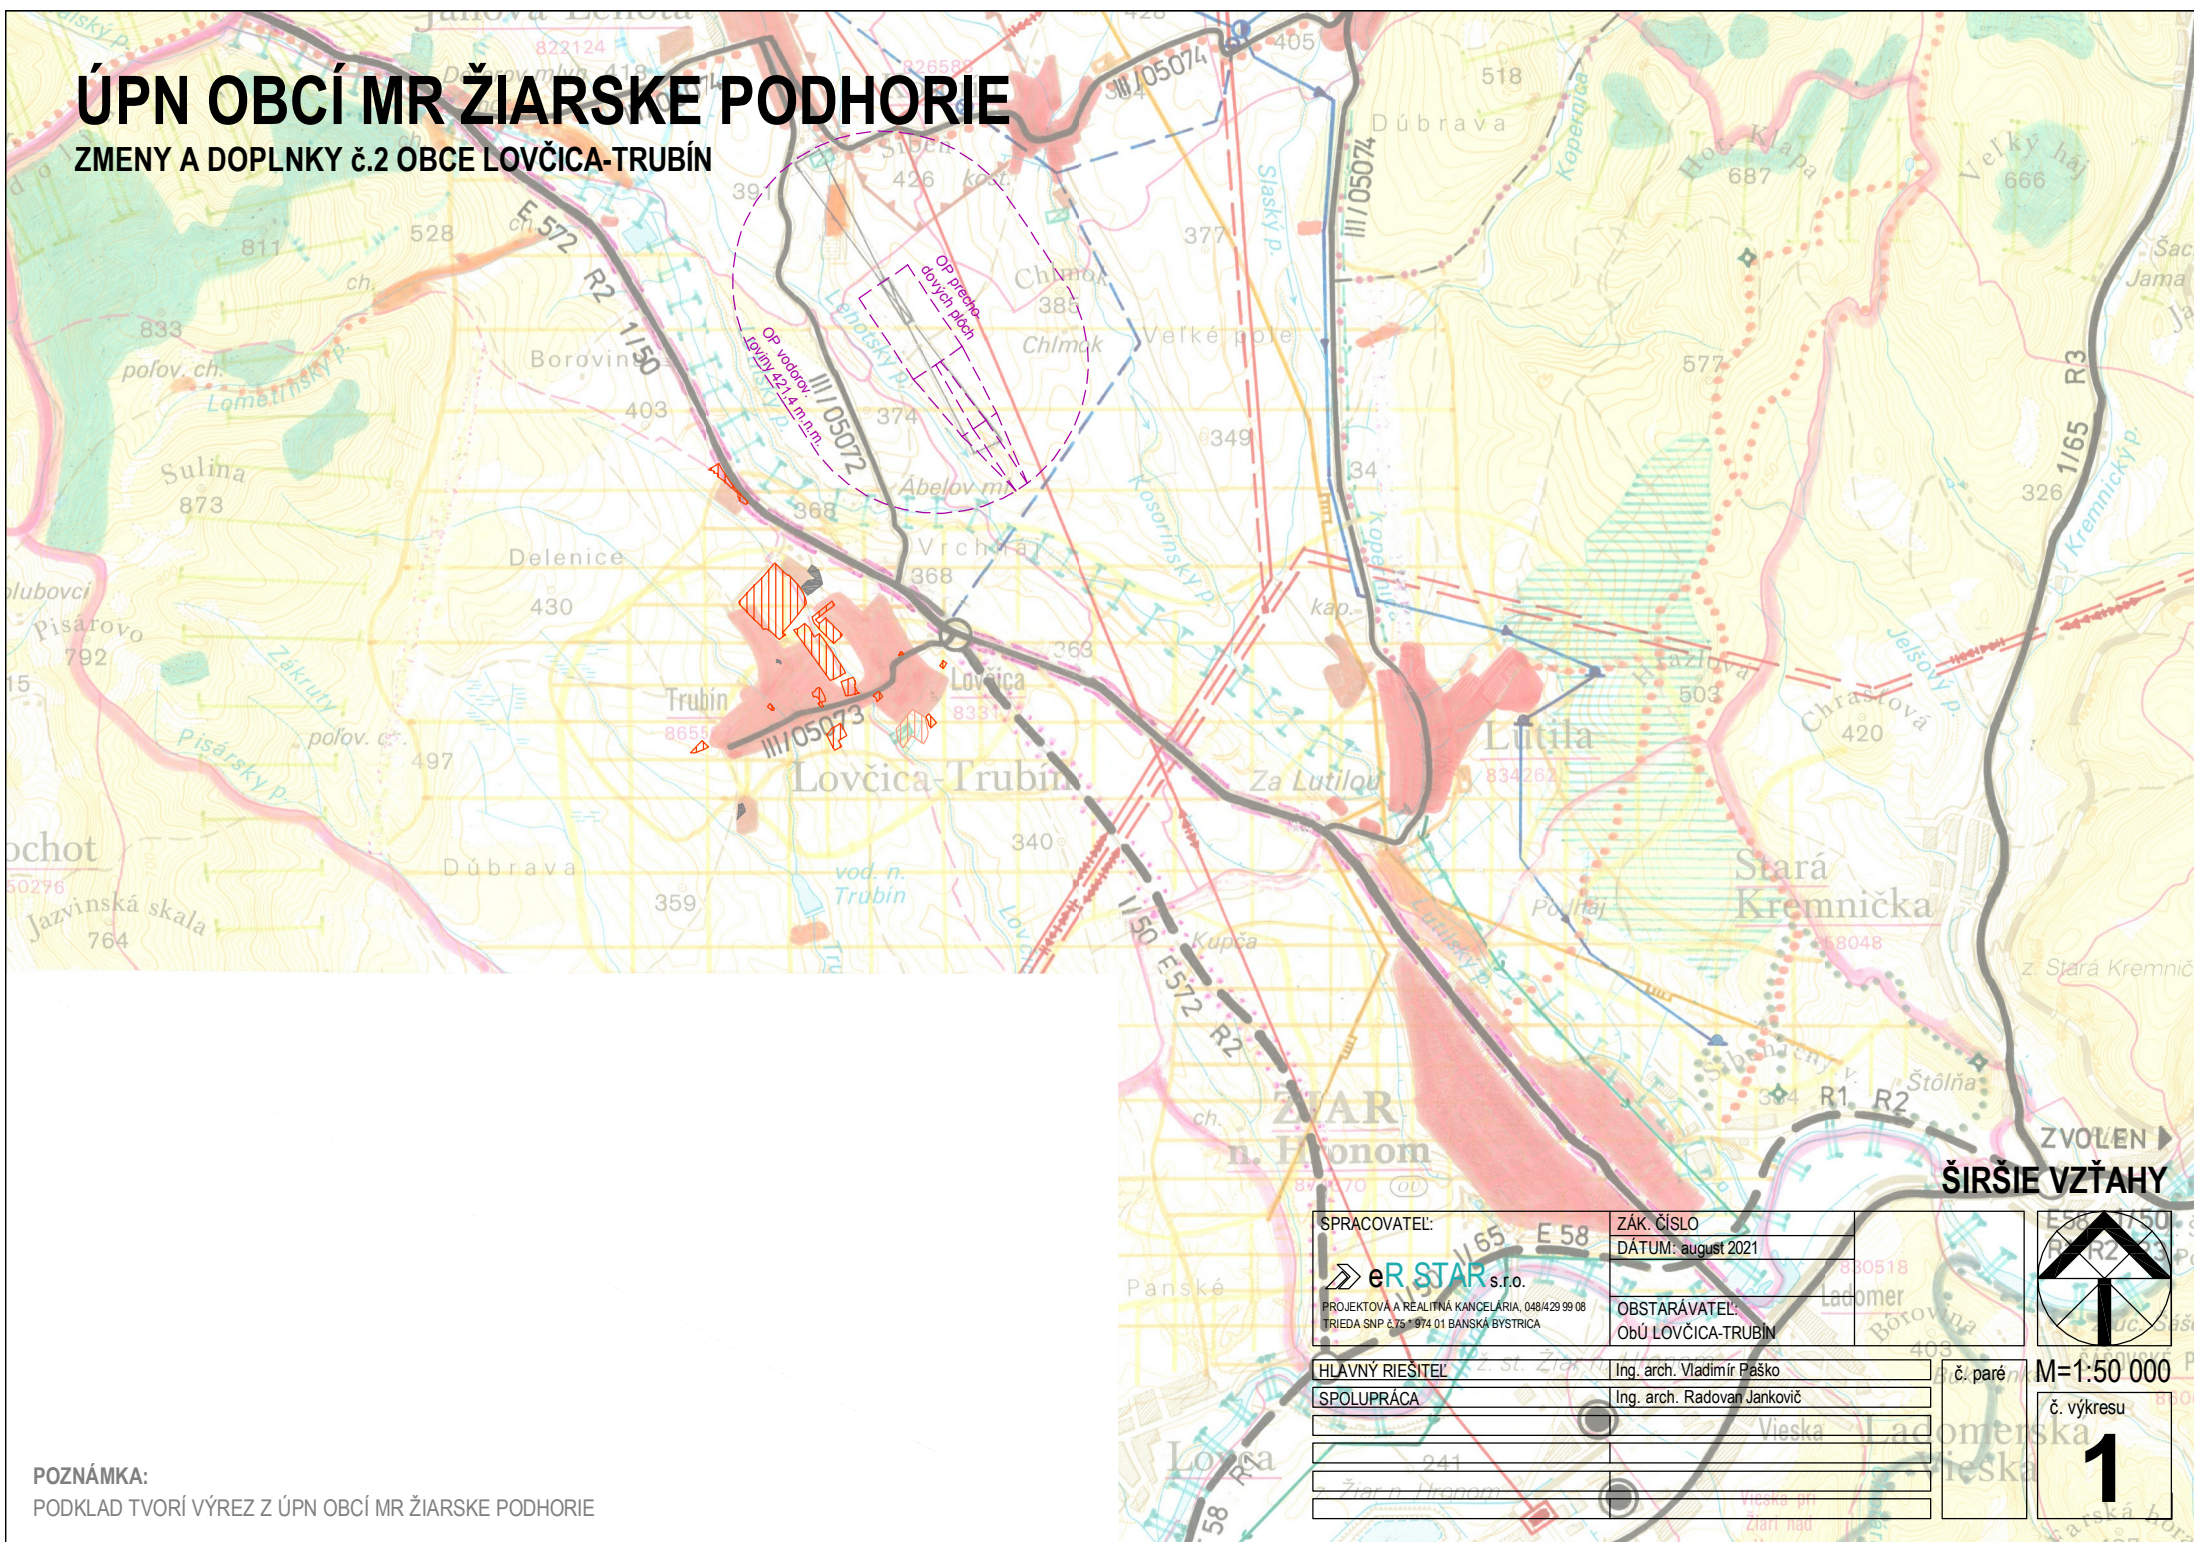

POZNÁMKA:
PODKLAD TVORÍ VÝREZ Z ÚPN OBCÍ MR ŽIARSKE PODHORIE

SPRACOVATEĽ: eSTAR s.r.o. PROJEKTOVÁ A REALITNÁ KANCELÁRIA, 048/429 99 08 TRIEDA SNP č.75 1974 01 BANSKÁ BYSTRICA		ZÁK. ČÍSLO DÁTUM: august 2021	
		OBSTARÁVATEĽ: ObÚ LOVČICA-TRUBÍN	
HLAVNÝ RIEŠITEĽ	Ing. arch. Vladimír Paško	č. paré	M=1:50 000 č. výkresu 1
SPOLUPRÁCA	Ing. arch. Radovan Jankovič		