


ÚPN OBCÍ MR ŽIARSKE PODHORIE

ZMENY A DOPLNKY č.2 OBCE LOVČICA-TRUBÍN

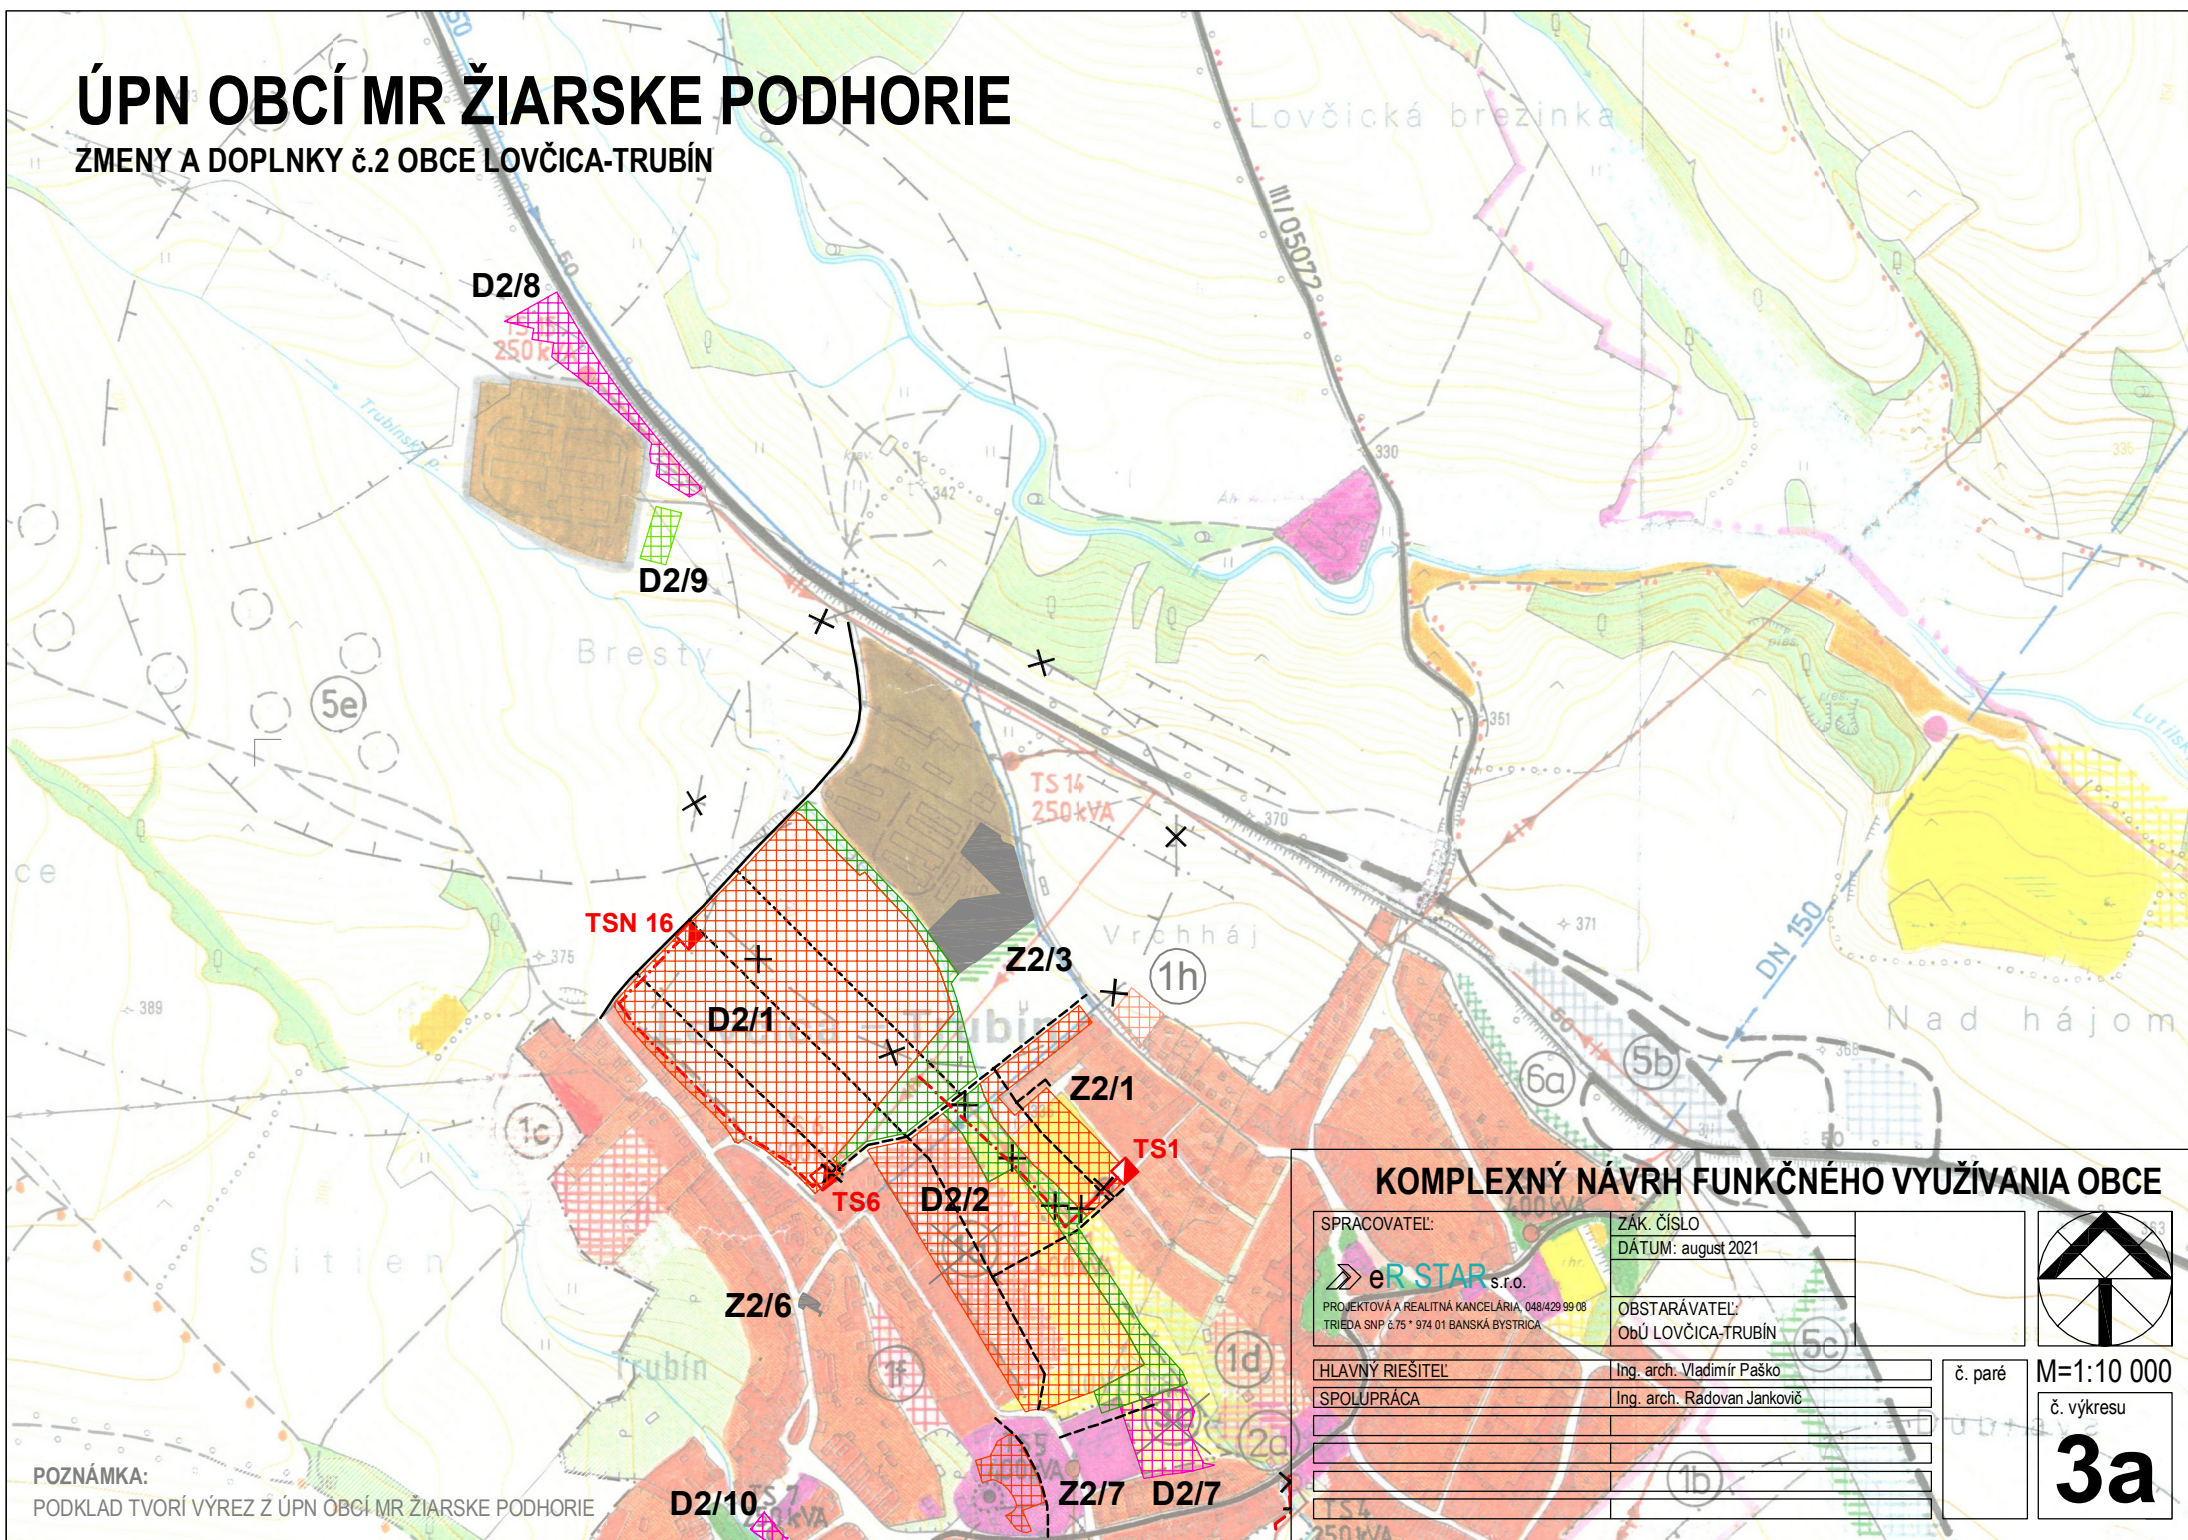

POZNÁMKA:
PODKLAD TVORÍ VÝREZ Z ÚPN OBCÍ MR ŽIARSKE PODHORIE

KOMPLEXNÝ NÁVRH FUNKČNÉHO VYUŽÍVANIA OBCE

SPRACOVATEĽ:

eR STAR s.r.o.

PROJEKTOVÁ A REALITNÁ KANCELÁRIA, 048/429 99 08
TRIEĎA SNP 6,75 * 974 01 BANSKÁ BYSTRICA

ZÁK. ČÍSLO

DÁTUM: august 2021

OBSTARÁVATEĽ:

Obč. LOVČICA-TRUBÍN

HLAVNÝ RIEŠITEĽ:

Ing. arch. Vladimír Paško

SPOLUPRÁCA

Ing. arch. Rádovan Jankovič

č. paré

M=1:10 000

č. výkresu

3a

