


ÚPN OBCÍ MR ŽIARSKÉ PODHORIE

ZMENY A DOPLNKY č.2 OBCE LOVČICA-TRUBÍN

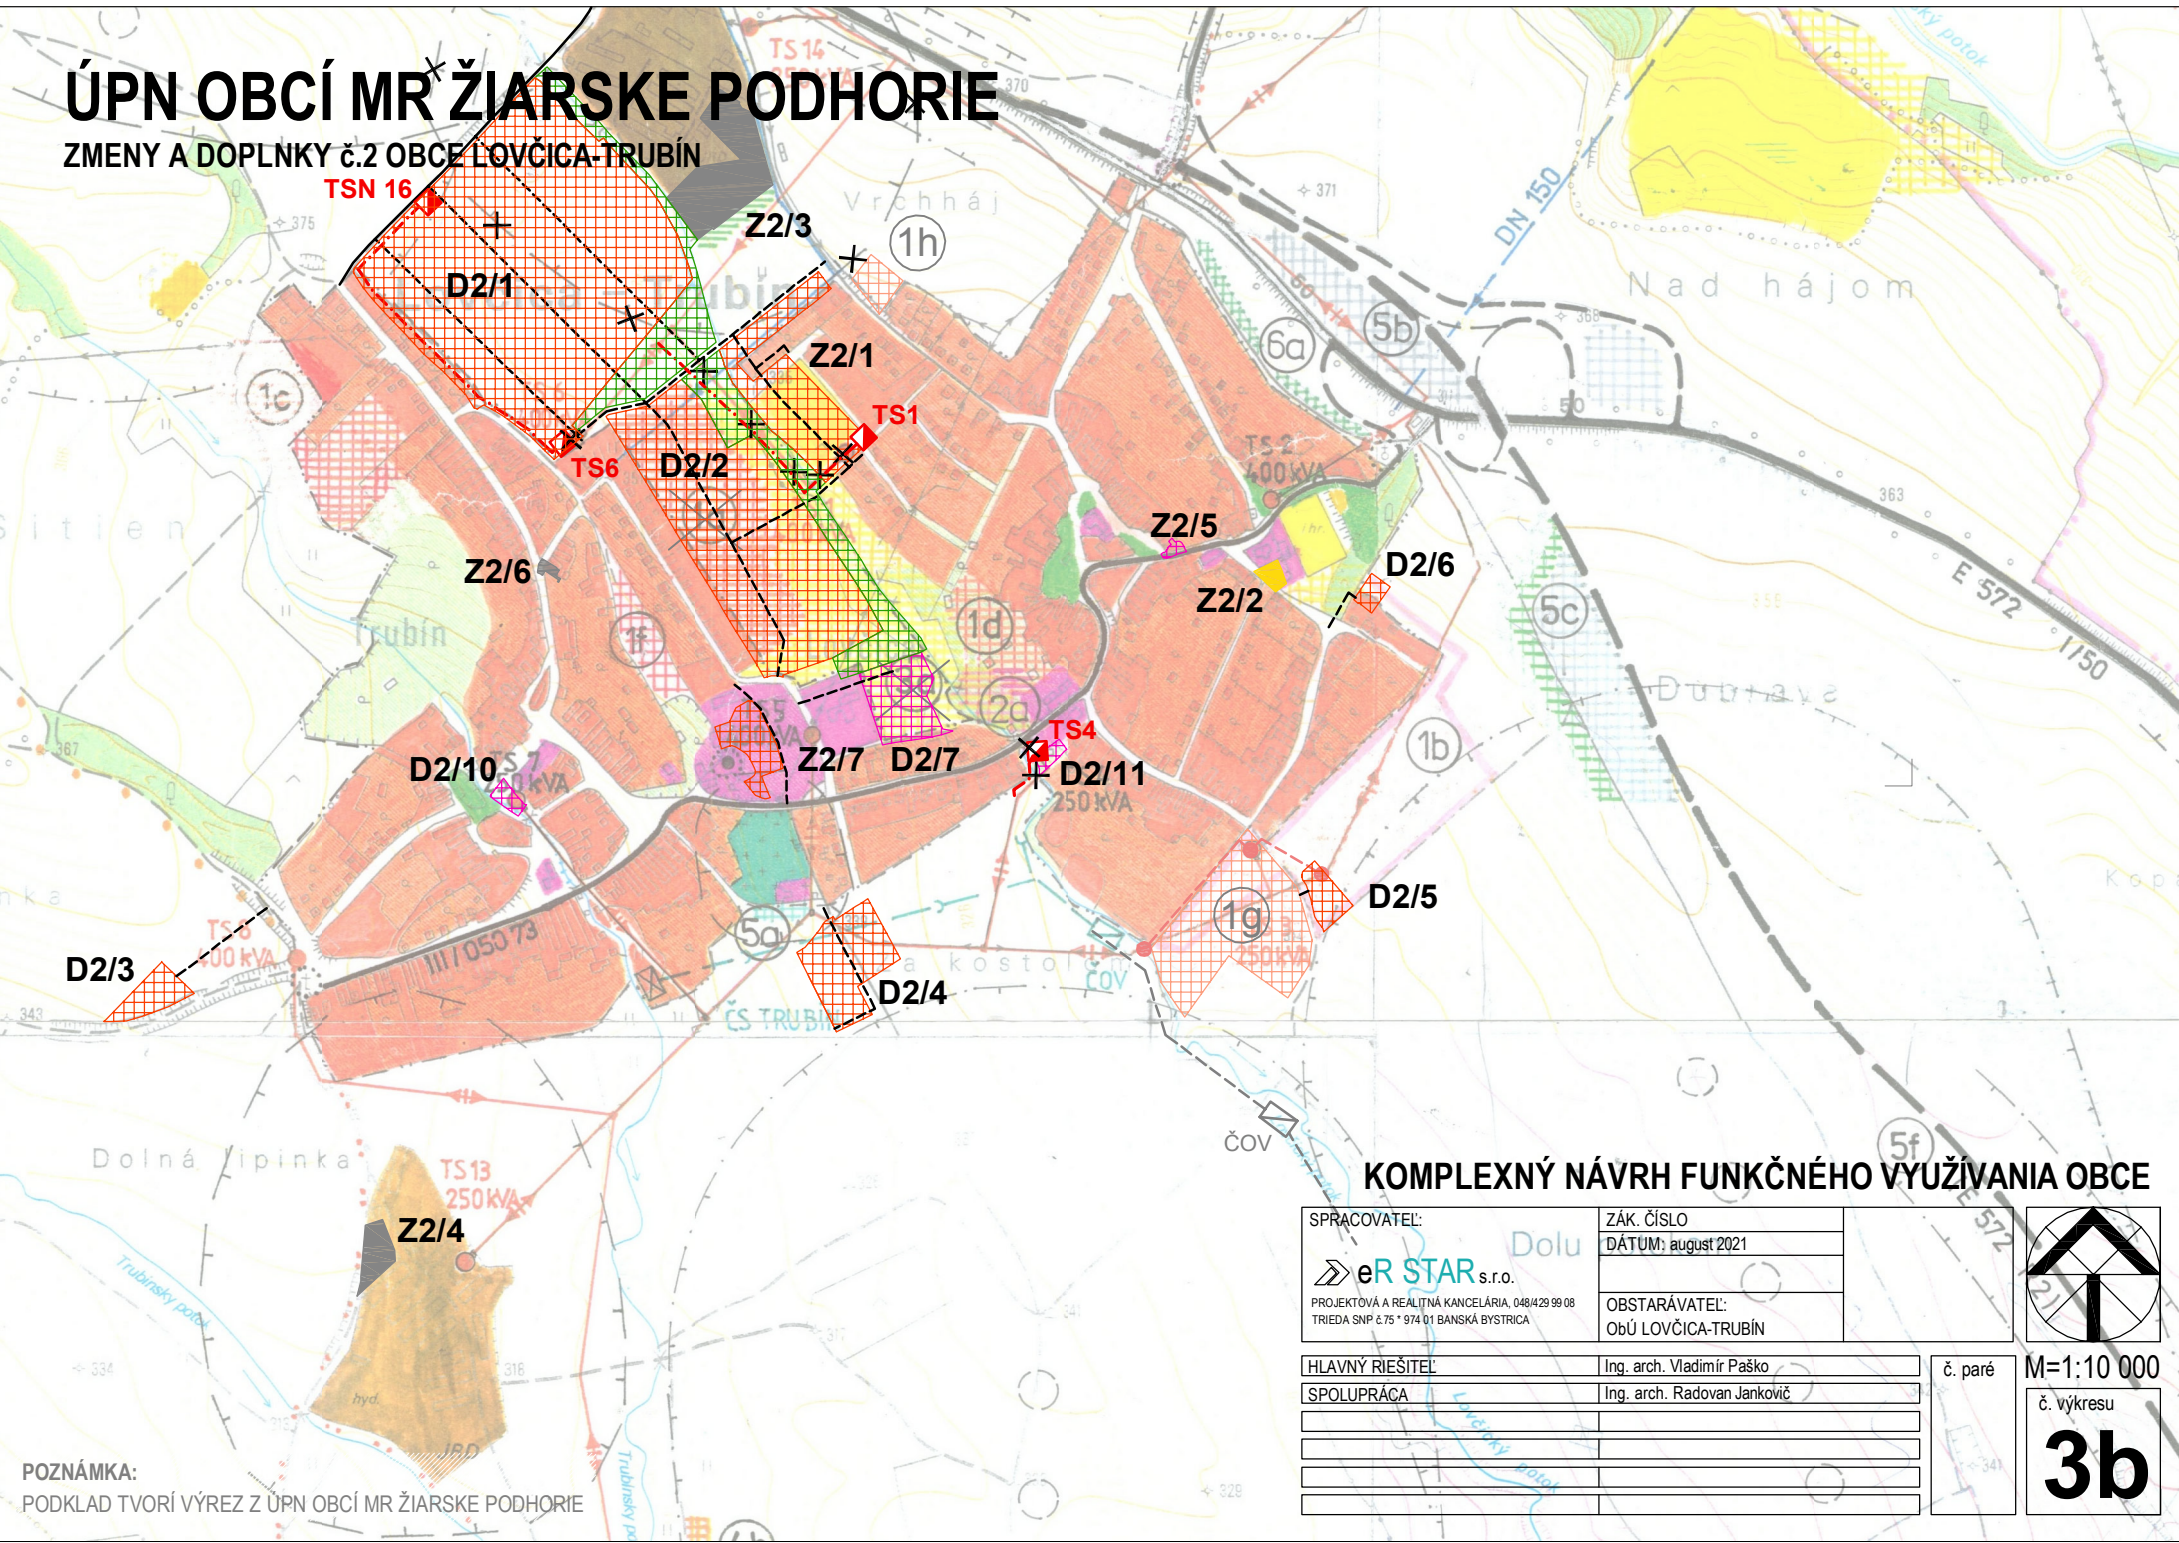

KOMPLEXNÝ NÁVRH FUNKČNÉHO VYUŽIVANIA OBCE

SPRACOVATEĽ:	ZÁK. ČÍSLO
eR STAR s.r.o.	DÁTUM: august 2021
PROJEKTOVÁ A REALITNÁ KANCELÁRIA, 048/429 99 08 TRIEDA SNP č.75 * 974 01 BANSKÁ BYSTRICA	OBSTARÁVATEĽ:
	Obú LOVČICA-TRUBÍN



HLAVNÝ RIEŠITEĽ:	Ing. arch. Vladimír Paško
SPOLUPRÁČA	Ing. arch. Radovan Jankovič

č. paré

M=1:10 000
č. výkresu
3b

POZNÁMKA:
PODKLAD TVORÍ VÝREZ Z ÚPN OBCÍ MR ŽIARSKÉ PODHORIE