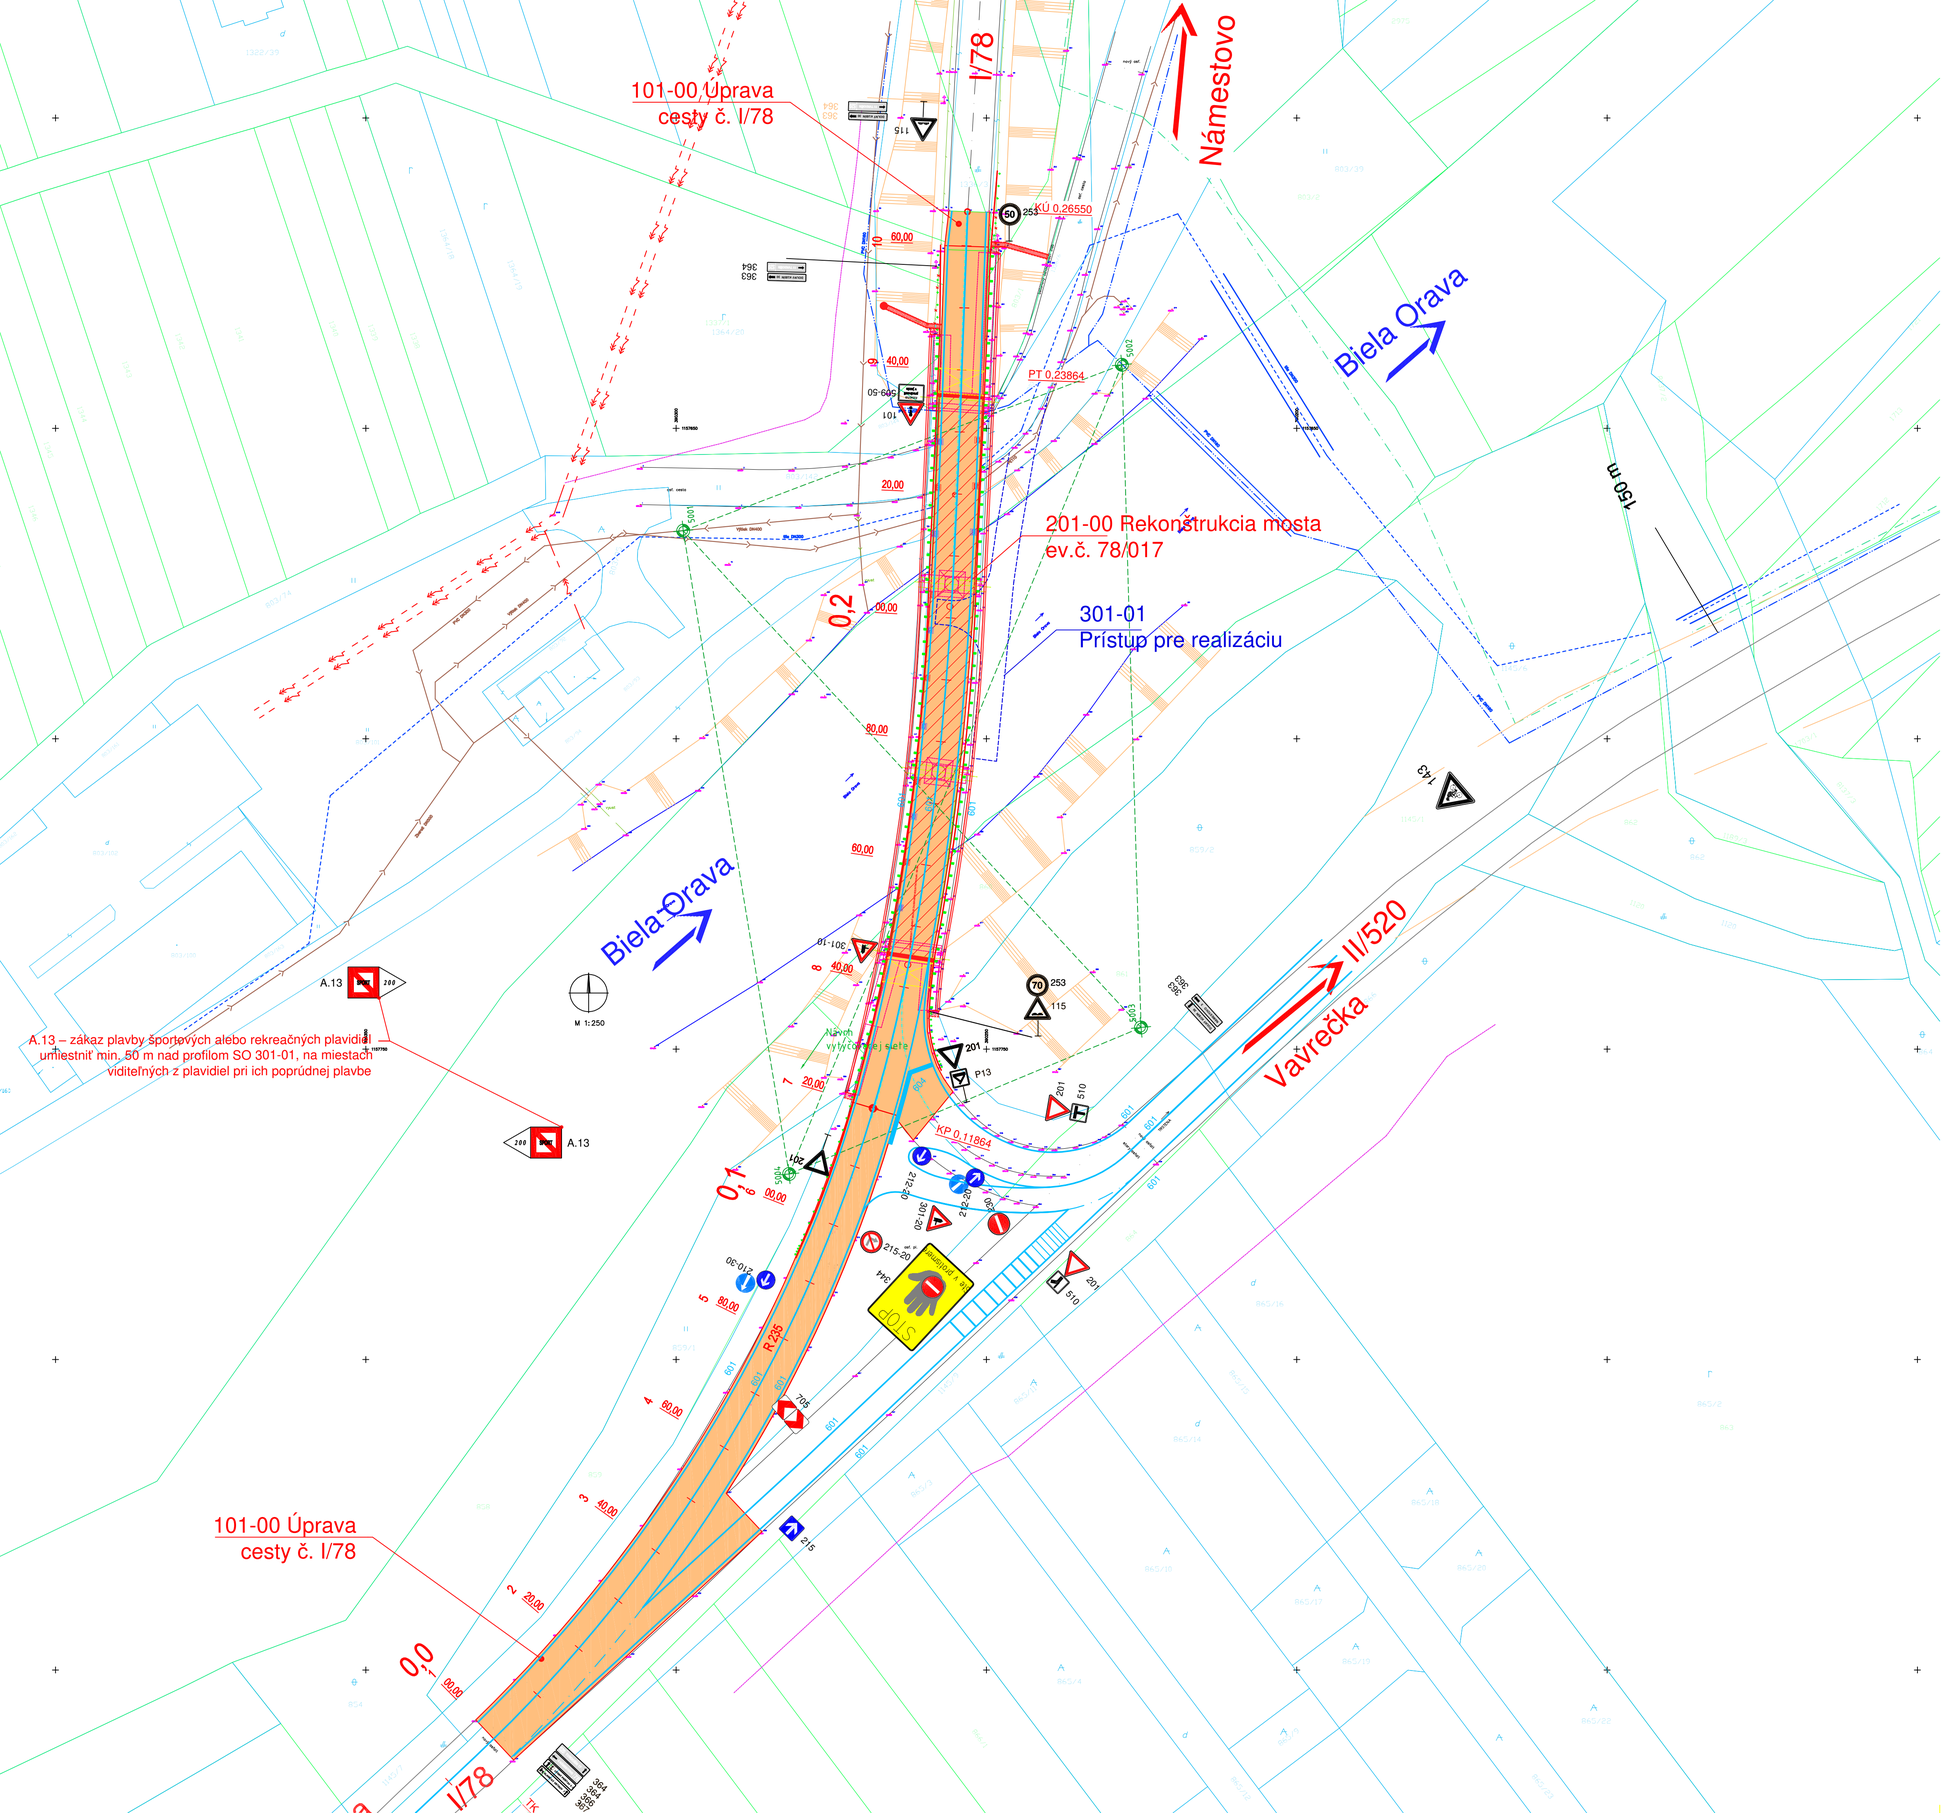


Legenda:

- KS-2 — Geologická sonda
- Obvod stavby
- 5004 — Bod návrhu vytyčovacej siete
- 200 — Zákaz plavby športových alebo rekreačných plavidiel

A.13

POZNÁMKY:

- PRED ZAHÁJENÍM STAVEBNÝCH PRÁC JE NUTNÉ VYTÝČIŤ JESTVUJÚCE PODZEMNÉ VEDENIA A SIETE ZA ÚČASTI ICH MAJITEĽOV,
- VZHĽADOM NA BLÍZKOSŤ OCHRANNÝCH PÁSIEM ELEKTRICKÉHO NN VEDENIA A VEDENIA SLOVAK TELEKOMU JE NUTNÉ TIETO VEDENIA CHRÁNIŤ PRED POŠKODENÍM. EXISTUJÚCE VEDENIA JE NAVRHOVANÉ PONECHAŤ BEZ ICH PRELOŽENIA.
- OPATRENIA INŽINIERSKYCH SIETÍ POZRI SPRIEVODNÚ SPRÁVU STAVBY, ČASŤ 2.1.4.6 OCHRANA NADZEMNÝCH VEDENÍ INŽINIERSKYCH SIETÍ ALEBO ČASŤ 2.1.4.7 OCHRANA PODZEMNÝCH VEDENÍ INŽINIERSKYCH SIETÍ
- OZNAČENIE STAVBY ZÁKAZOVÝMI SIGNÁLNYMI ZNAKMI A.13 MUSÍ BYŤ REALIZOVANÉ EŠTE PRED ZAČATÍM SAMOTNEJ PRESTAVBY.

Objektová skladba:

101-00 Úprava cesty I/78
201-00 Rekonštrukcia mosta č. 78-017

LEGENDA:

- SO 101–00 KOMUNIKÁCIA – ŽIVIČNÝ KRYT
- SO 201–00 MOSTNÝ OBJEKT

S

Okres: Námestovo
Obec: Oravská Jasenica, Ťapešovo
Katastrálne územie: Oravská Jasenica, Ťapešovo

- NA TENTO PROJEKT SA VZŤAHUJE AUTORSKÉ PRÁVO A MÔŽE SA KOPÍROVAŤ, POUŽÍVAŤ A ĎALEJ ROZŠÍROVAŤ LEN SO SÚHLASOM AUTORA
- PROJEKTANT NENESIE ŽIADNU ZODPOVEDNOSŤ ZA ZMENY USKUTOČNENÉ BEZ JEHO PÍSOMNÉHO SÚHLASU
- ZHOTOVITEC JE POVINNÝ O ZISTENÝCH CHYBÁCH V DOKUMENTÁCII BEZODKLADNE INFORMOVAŤ PROJEKTANTA

ZMENA	DÁTUM	KRESLIL	DRUH ZMENY

Zodp. projektant	Ing. Renáta Sýkorová, PhD.	STRUCTING	
Navrhol	Ing. Marián Sýkora, PhD.		
Vypracoval	Ing. Marián Sýkora, PhD.		
Kontroloval	Ing. Marián Ševčík	☎ 0949 / 441018 ✉ info@structing.eu	
Investor	Slovenská správa ciest Bratislava v zastúpení SSC IVSC Žilina, M. Rázusa 104/A, 010 01 Žilina	Miesto stavby	k. ú. Oravská Jasenica, KN-C C. 803/76, 803/89, 803/101, 803/162, 803/163, 803/164, 1336/3, 3644/3 k. ú. Ťapešovo, KN-C C. 854, 859/1, 859/2, 1145/1, 1145/8
Stavba	I/78 Oravská Jasenica – most 017 Mostný objekt ev. č. 78-017 v km 19,200 ponad rieku Biela Orava a miestnu komunikáciu	Okres	Námestovo
		Kraj	Žilinský
		Dátum	06/2021
		Formát	2xA4
		Stupeň	D S P
		Č. zákazky	2021/29.02
Obsah	Koordinačný výkres stavby	Časť	
		Mierka	1:2000
		Súprava	
		Č. výkresu	1