


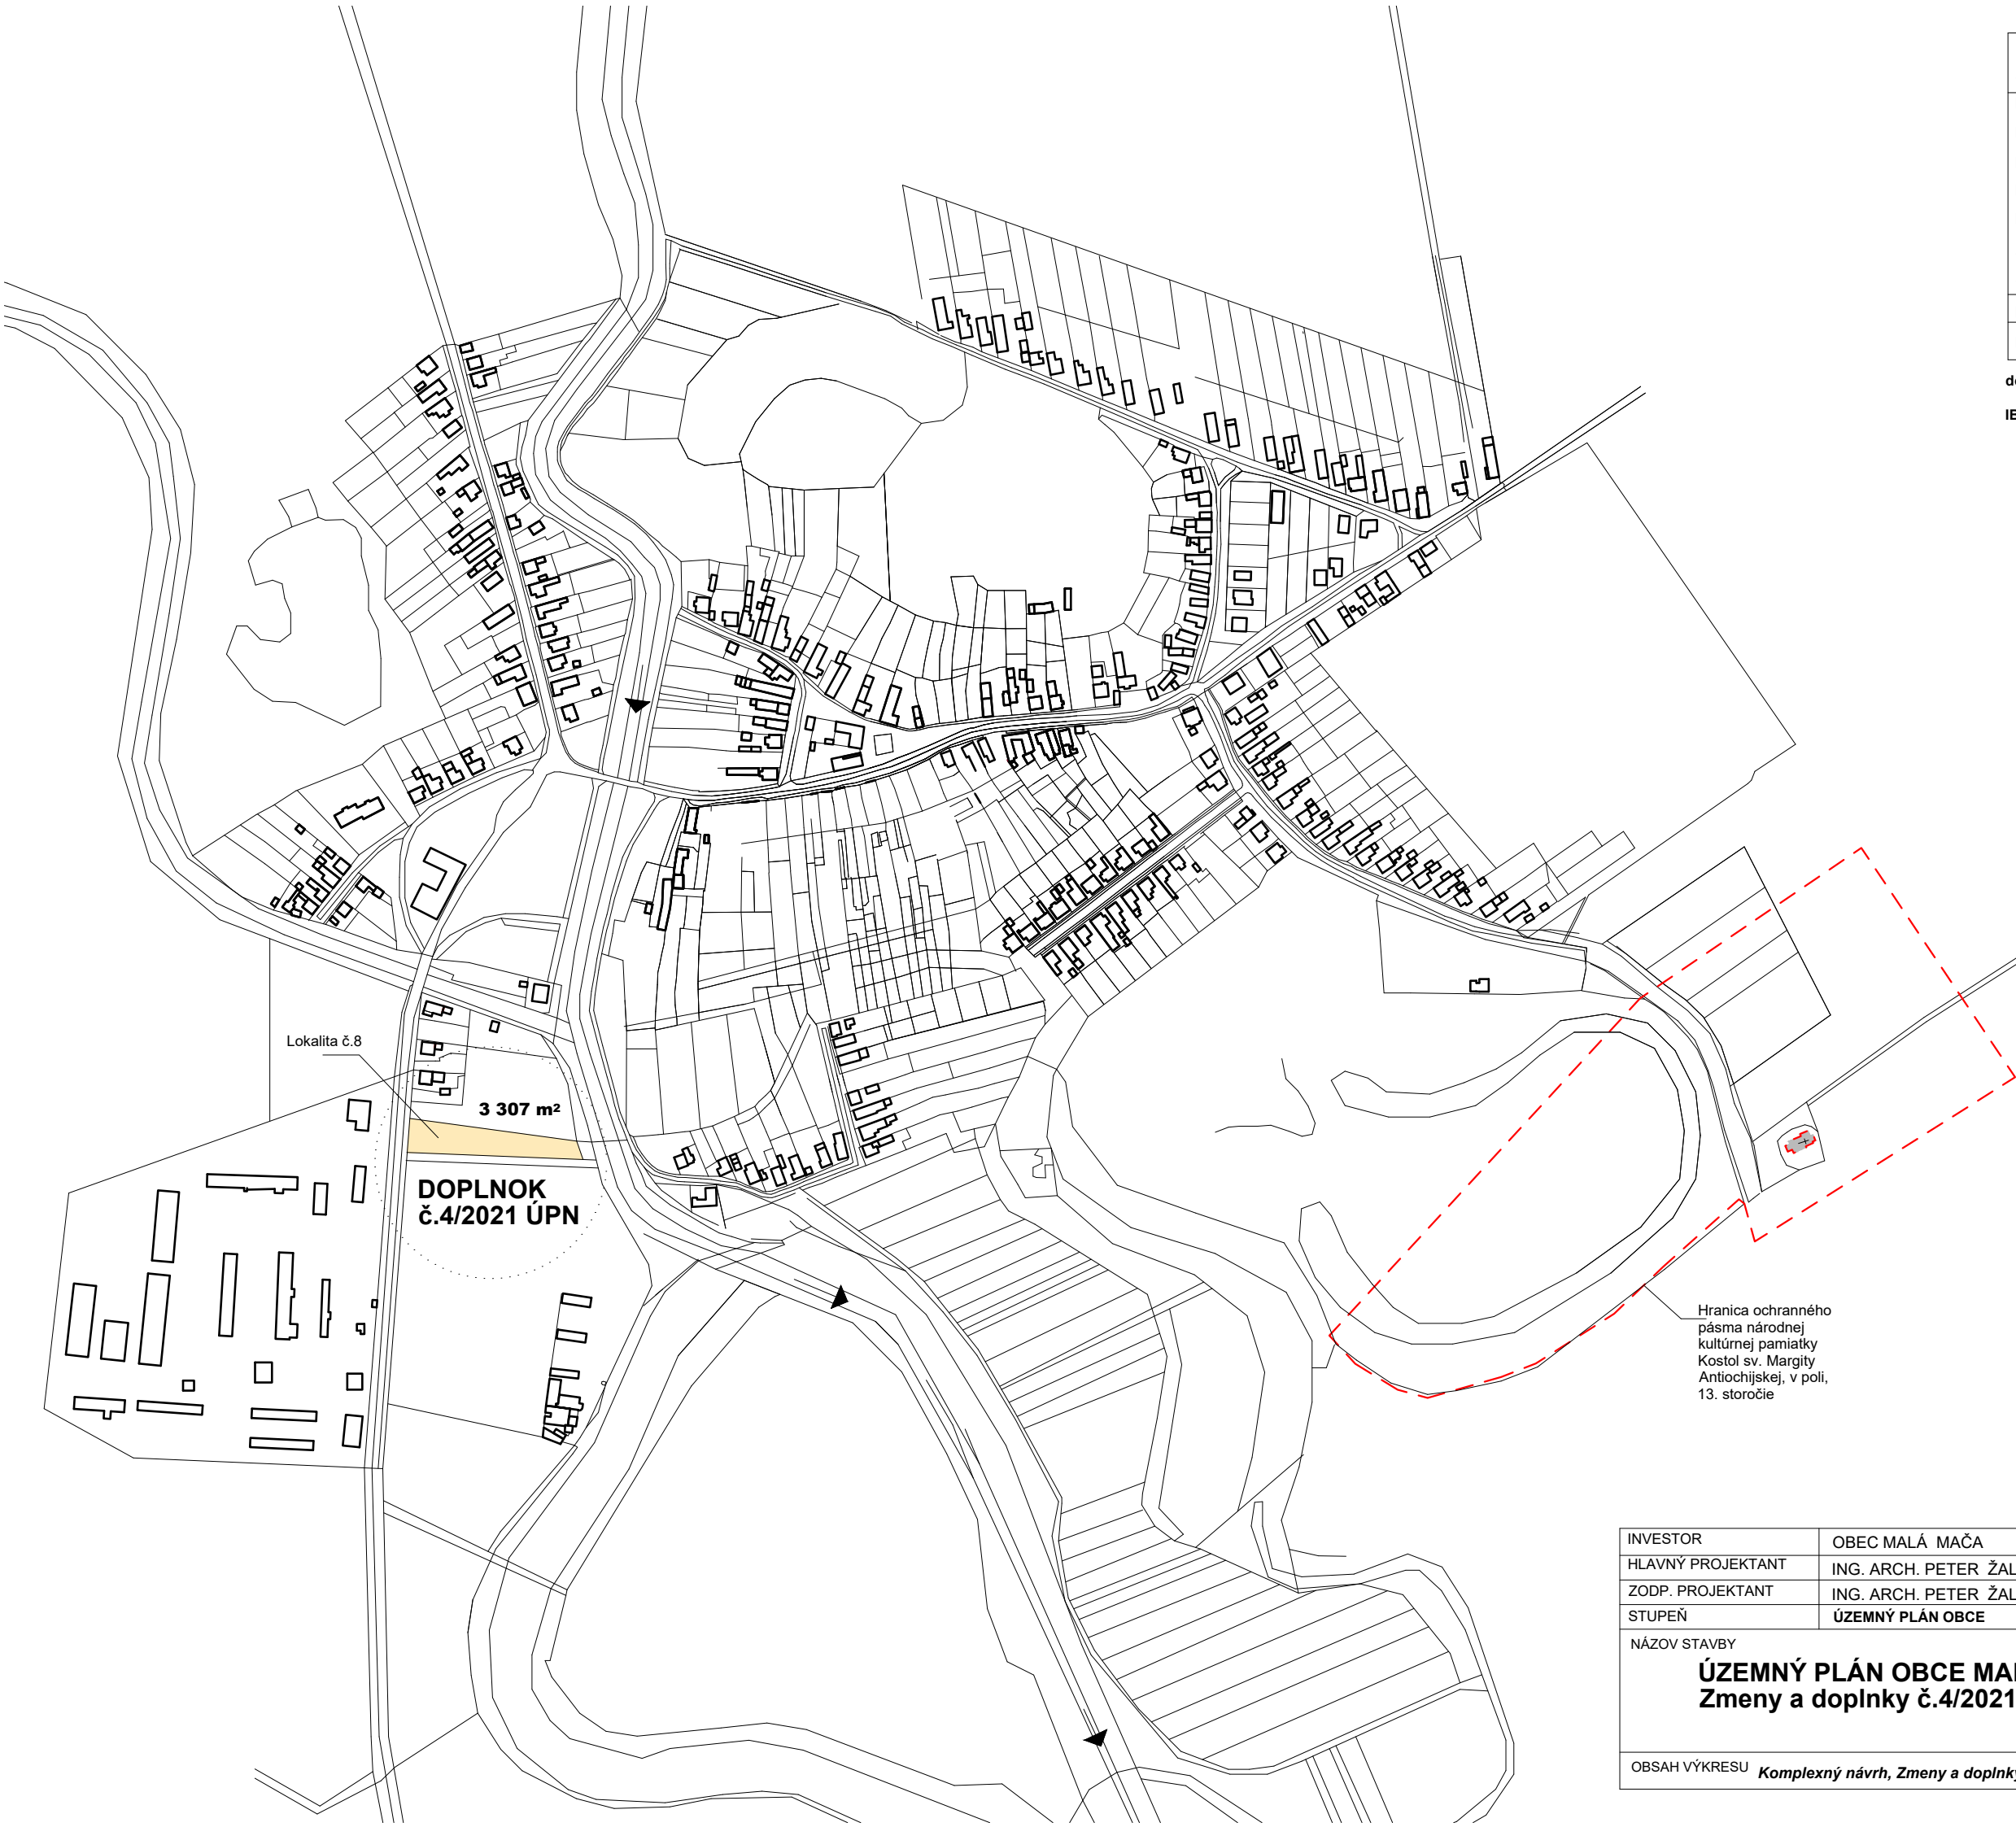

ZÓNA	1 STRED	2 SEVER	3 VÝCHOD
PLOCHA CIEST	4 159 m2	10 504 m2	12 110 m2
PLOCHA CHODNÍKA	1 893 m2	4 673 m2	5 181 m2
PLOCHA PARCEL	51 391 m2	55 189 m2	63 264 m2
PLOCHA IBV	1 897 m2	- m2	- m2
PLOCHA OBČ.VYBAVENOSŤ	-m2	2 324 m2	2 238 m2
ZMIEŠANÉ ÚZEMIE	1252 m2	-m2	-m2
OSTATNÉ	- m2	1772 m2	2 074 m2
DOPLNOK Č.2	-m2	-m2	16 579 m2
PLOCHA SPOLU	60 590 m2	74 462 m2	101 466 m2

doplnok č.4 (parc.č. 883 - 3 307 m2
IBV pôvodný ÚPN -
priemyselná zóna)


4. LOKALITA č.8 (parc.č. 883)
- doplnok č. 4 + 1 rod. domov

Lokalita č.8

3 307 m²

DOPLNOK
č.4/2021 ÚPN

Hranica ochranného
pásma národnej
kultúrnej pamiatky
Kostol sv. Margity
Antiochijskej, v poli,
13. storočie

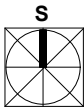

INVESTOR	OBEC MALÁ MAČA			 ING. ARCH. PETER ŽALMAN AUTORIZOVANÝ ARCHITEKT * 0081 AA 1234 *
HLAVNÝ PROJEKTANT	ING. ARCH. PETER ŽALMAN, CSc			
ZODP. PROJEKTANT	ING. ARCH. PETER ŽALMAN, CSc	DÁTUM	08/2021	
STUPEŇ	ÚZEMNÝ PLÁN OBCE	FORMÁT	2*A4	
NÁZOV STAVBY				
ÚZEMNÝ PLÁN OBCE MALÁ MAČA Zmeny a doplnky č.4/2021				
OBSAH VÝKRESU <i>Komplexný návrh, Zmeny a doplnky č.4 /2021</i>			1:5000	2.4.