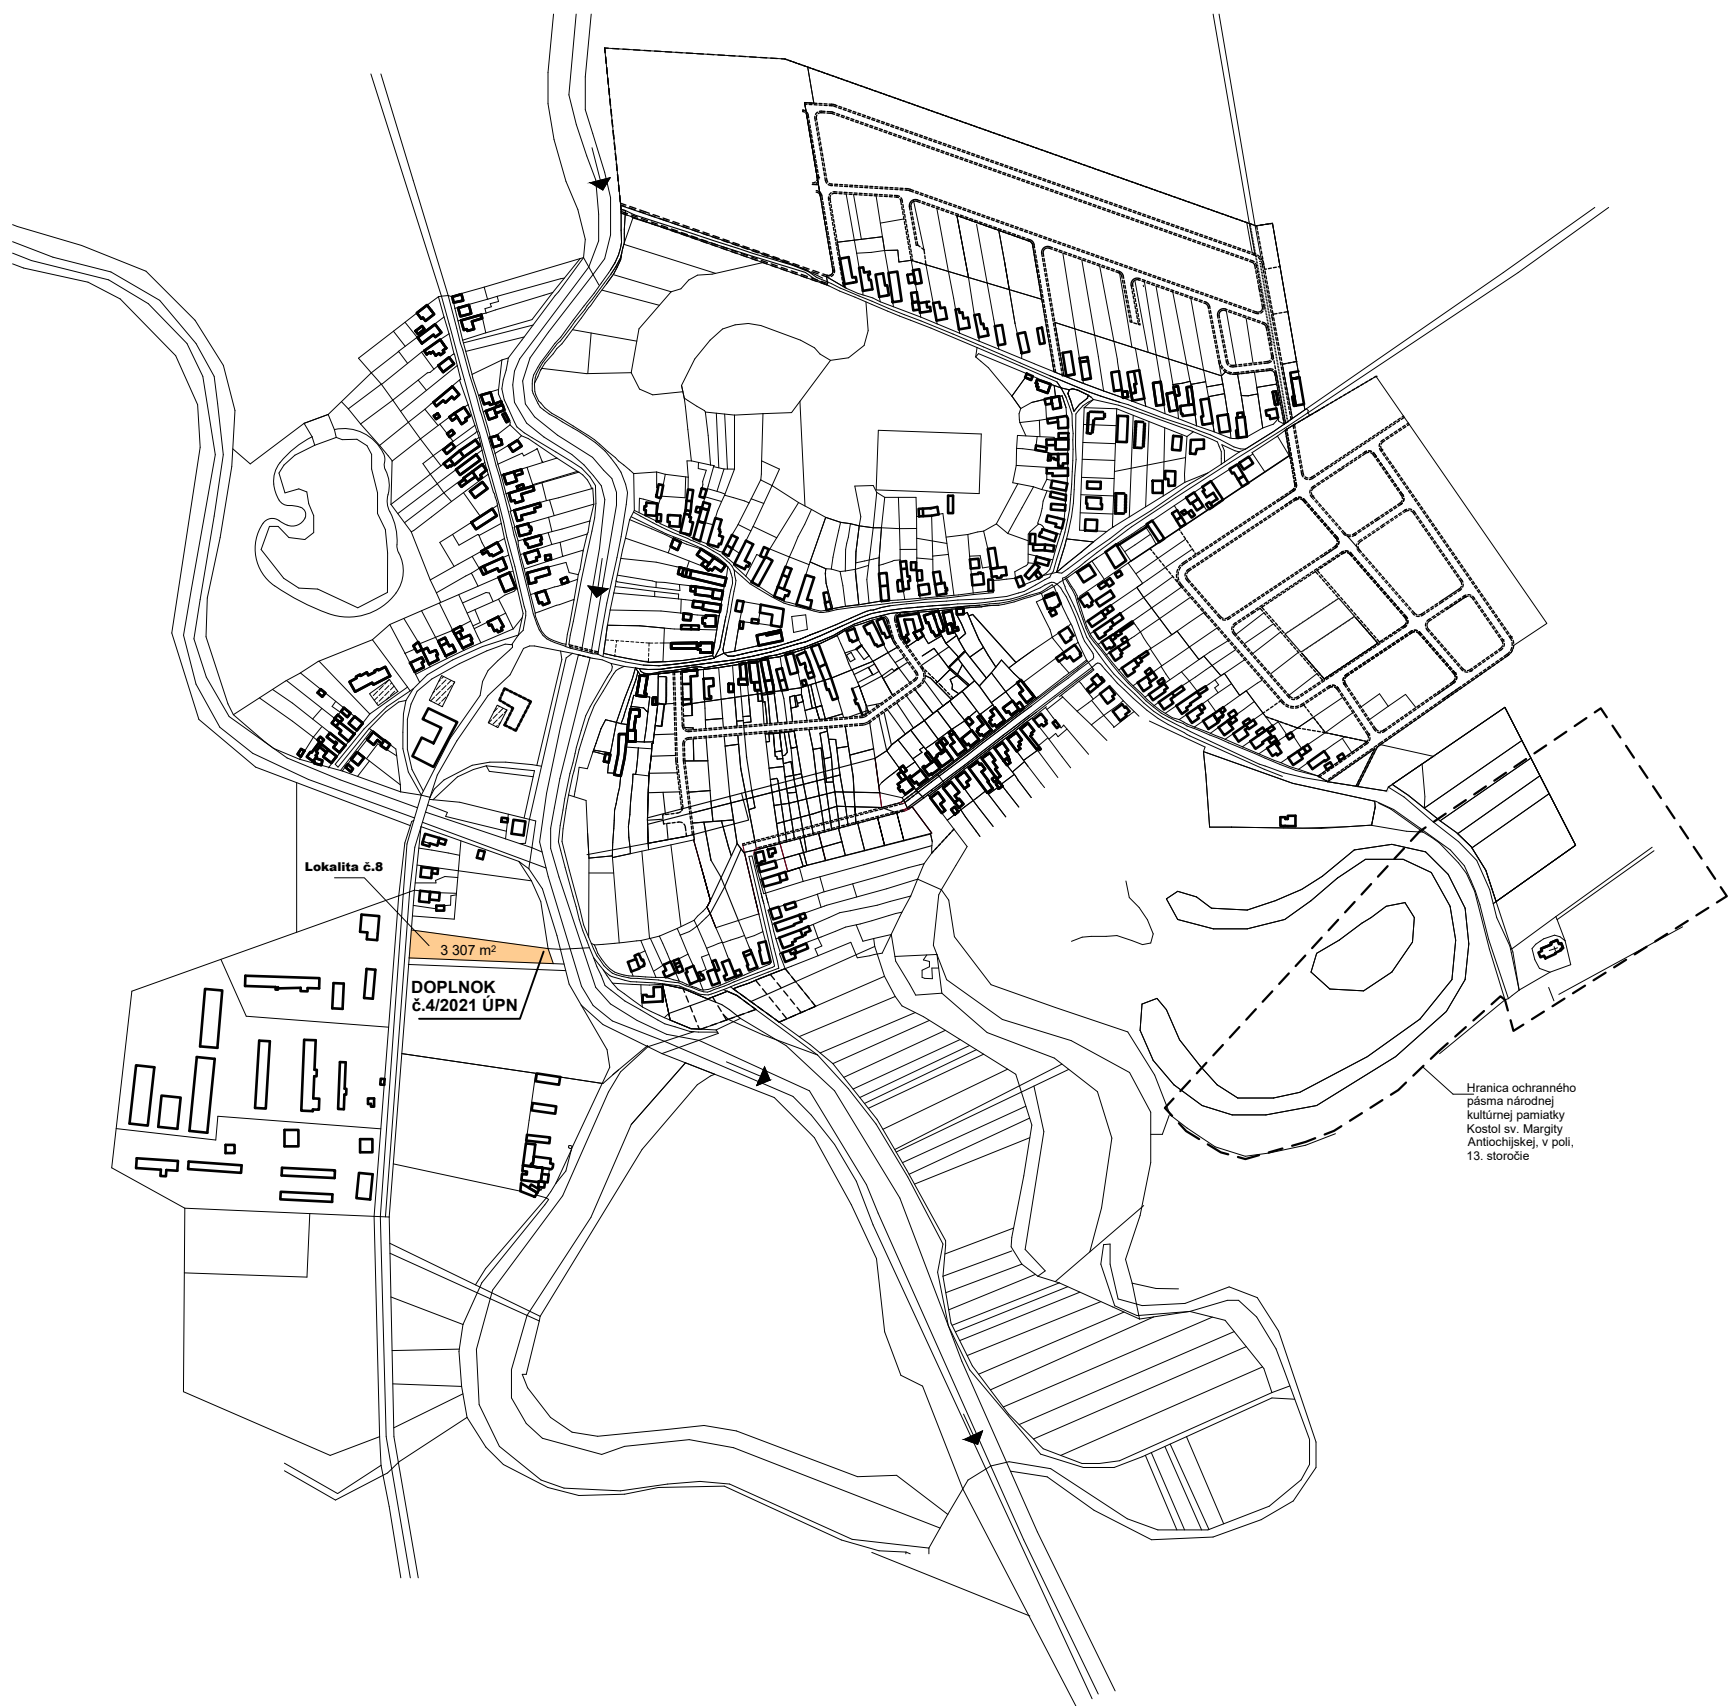


INVESTOR	OBEC MALÁ MAČA			 ING. ARCH. PETER ŽALMAN AUTORIZOVANÝ ARCHITEKT * 0081 AA 1234 *
HLAVNÝ PROJEKTANT	ING. ARCH. PETER ŽALMAN, CSc			
ZODP. PROJEKTANT	ING. ARCH. PETER ŽALMAN, CSc	DÁTUM	08/2021	
STUPEŇ	ÚZEMNÝ PLÁN OBCE	FORMÁT	2*A4	
NÁZOV STAVBY				
ÚZEMNÝ PLÁN OBCE MALÁ MAČA Zmeny a doplnky č.4/2021				
OBSAH VÝKRESU	Schéma záväzných častí riešenia a verejno-prospešných stavieb - zmeny a doplnky č.4/2021		1:7500	5.4.