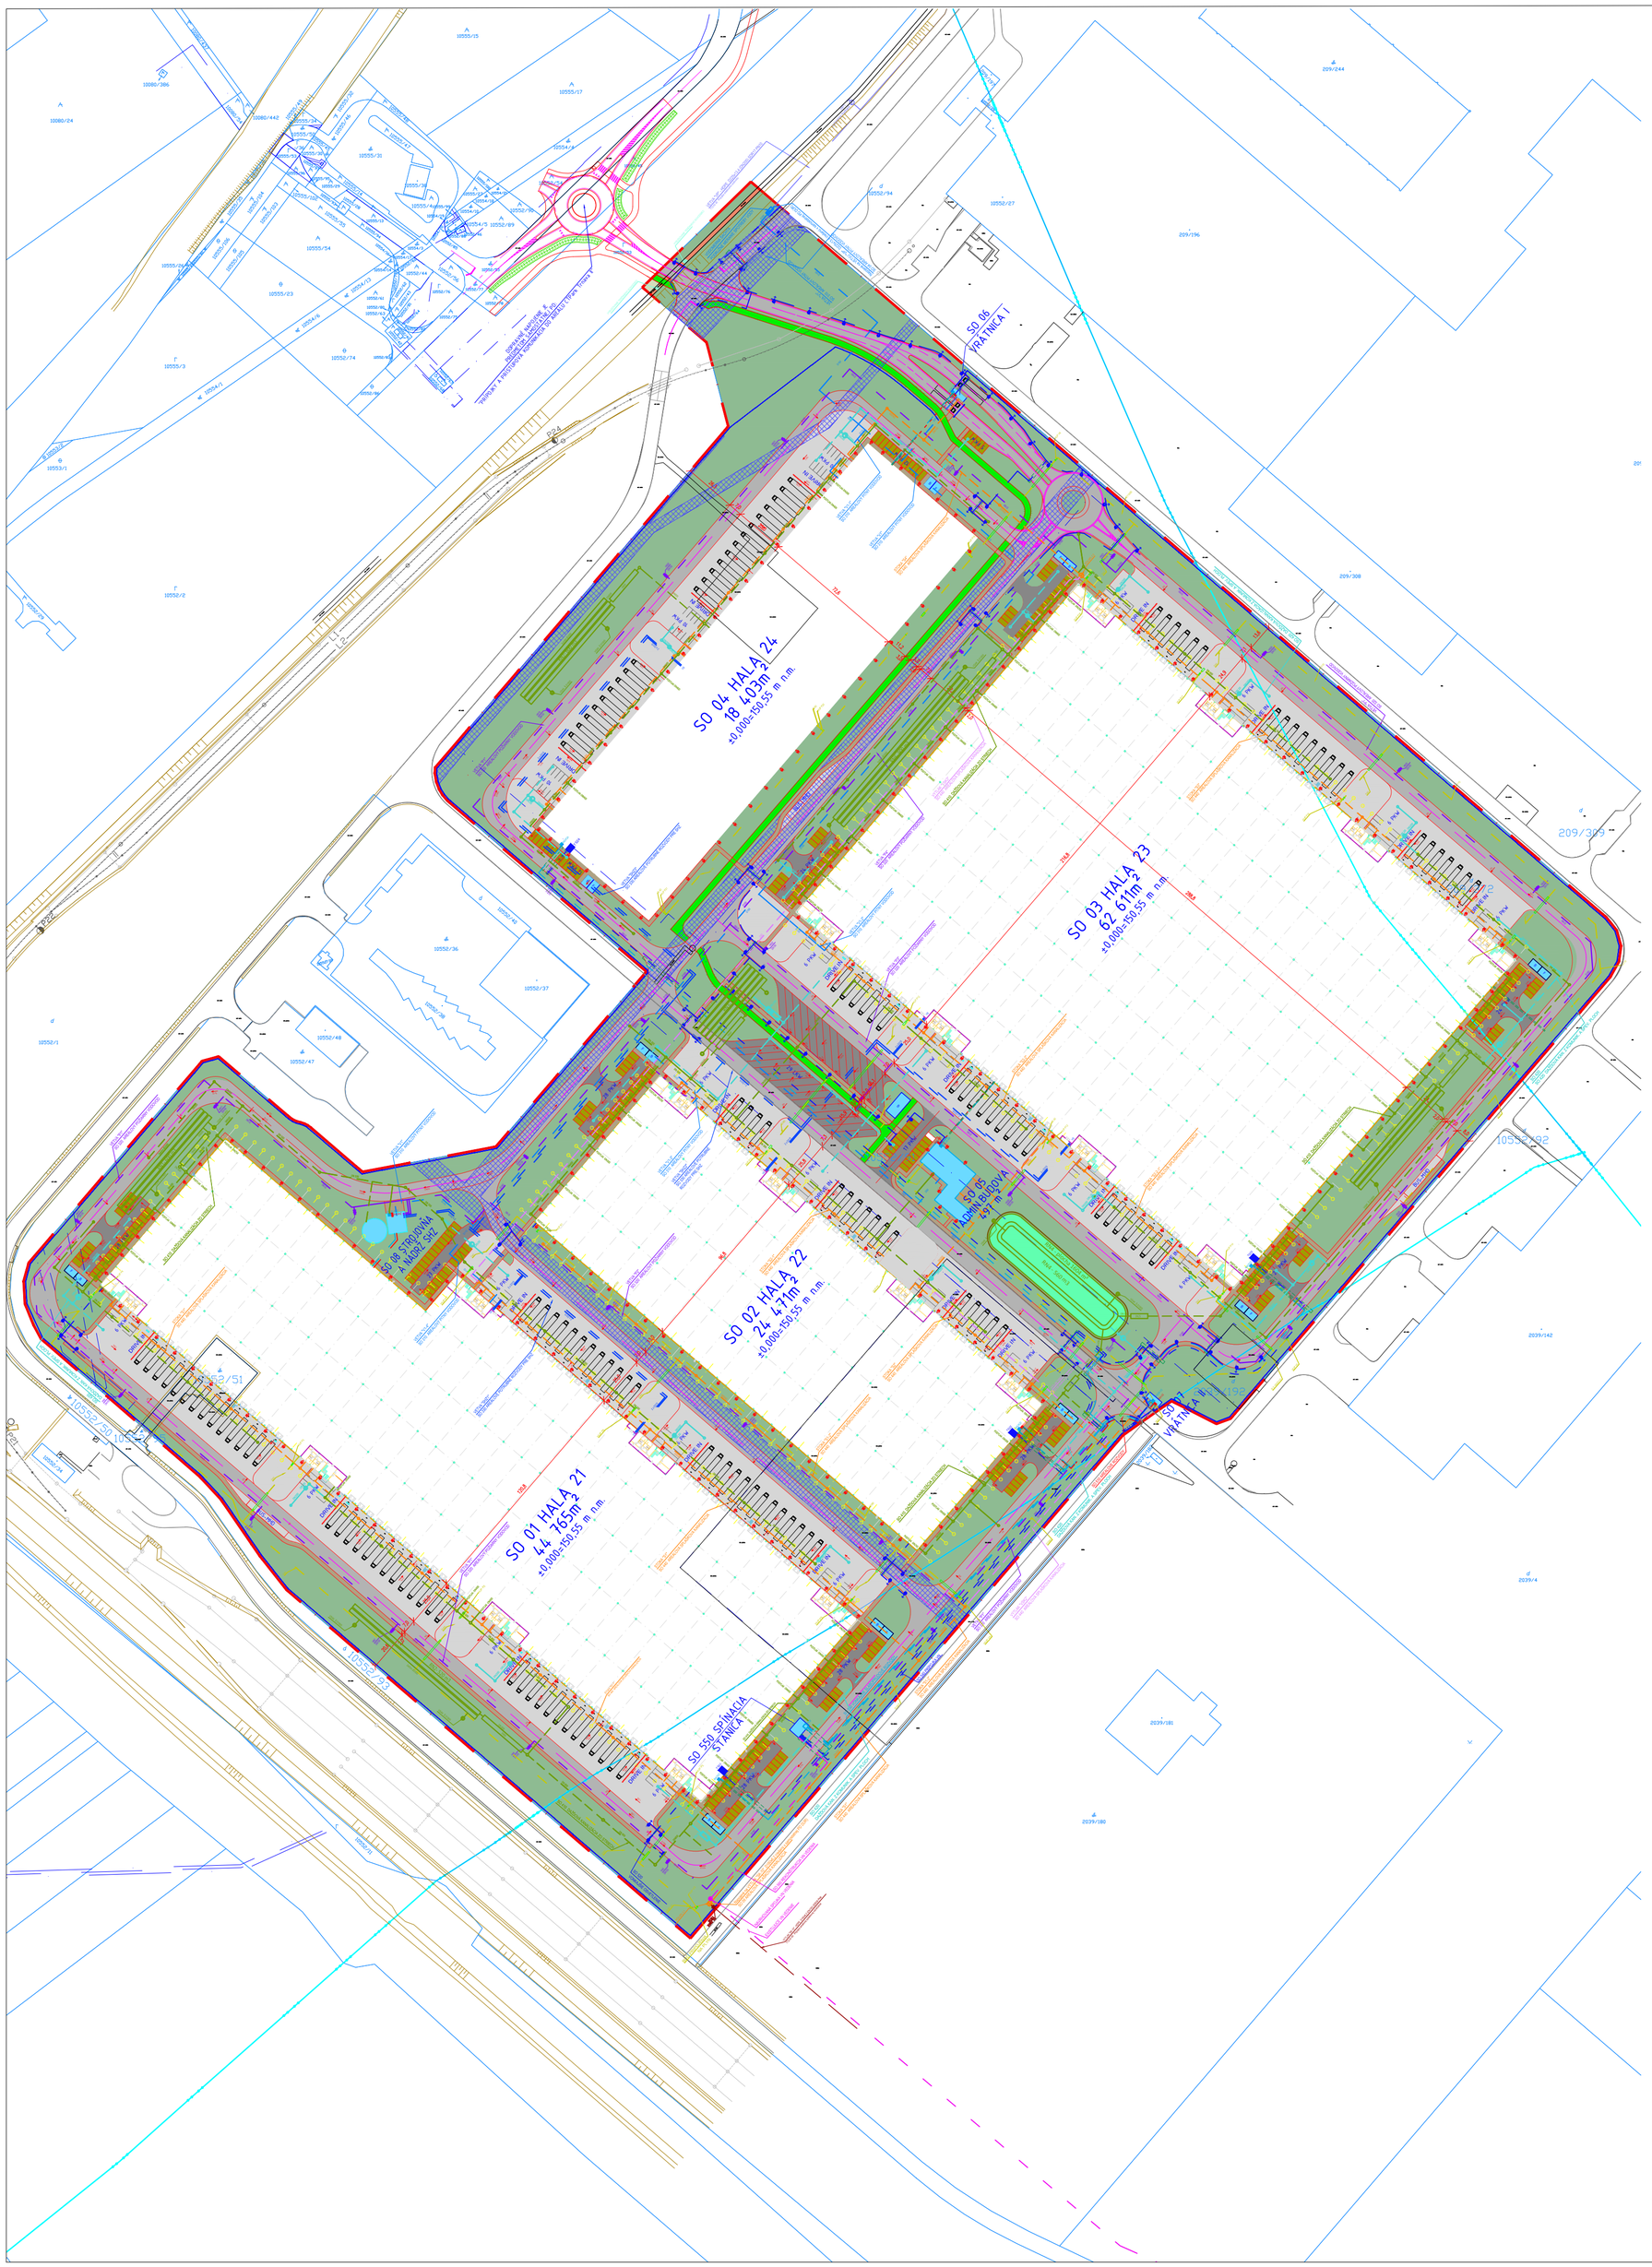


LEGENDA

- RIEŠENÉ ÚZEMIE
- ZELENÉ PLOCHY
- SPEVNENÉ PLOCHY – MANIPUAČNÉ PLOCHY
- SPEVNENÉ PLOCHY – CIEST
- SPEVNENÉ PLOCHY – KOMUNIKÁCIA PARKOVÍSK
- SPEVNENÉ PLOCHY – CHODNÍKY
- JESTVUJÚCE SPEVNENÉ PLOCHY – CHODNÍKY
- SPEVNENÉ PLOCHY – CYKLOCESTA
- PARKOVACIE MIESTA – RETENČNA DLAŽBA
- OCHRANNÉ PÁSMO V PORSPECH PSA
- NAVRHOVANÉ BUDOVY
- RETENČNÁ NÁDRŽ
- HRANICE PARCIEL
- HRANICA KATASTRÁLNEHO ÚZEMIA
- ŤARCHY
- OPLOTENIE
- OPLOTENIE RETENČNEJ NÁDRŽE
- TS- TRAFOSTANICA
- RH – ROZVÁDZAČ
- PASÍVNY OPTICKÝ BOD
- RACK – SLABOPRÚDOVÝ ROZVÁDZAČ
- SVIETIDLO AREÁLOVÉHO OSVETLENIA NA STOŽIARI
- SVIETIDLO AREÁLOVÉHO OSVETLENIA NA FASÁDE
- SPOJKA VN VEDENIA
- CHRÁNIČKY ELEKTRO
- CHRÁNIČKY PLYN

LEGENDA NAVRHOVANÝCH SIETÍ

- SO 310 AREÁLOVÝ PITNÝ VODOVOD
- SO 320 AREÁLOVÝ POŽIARNY VODOVOD
- SO 330 AREÁLOVÉ POTRUBNÉ ROZVODY PRE SHZ
- SO 410 DAŽĎOVÁ KANALIZÁCIA ZO STRIECH
- SO 420 DAŽĎOVÁ KANALIZÁCIA Z KOMUNIK. A SPEV. PLOCH
- SO 440 AREÁLOVÁ SPLAŠKOVÁ KANALIZÁCIA- STOKA
- SO 440 AREÁLOVÁ SPLAŠKOVÁ KANALIZÁCIA- VÝTLAK
- SO 610 VONKAJŠIE ROZVODY STL PLYNOVODU
- SO 510 AREÁLOVE ROZVODY NN
- SO 520 VONKAJŠIE OSVETLENIE
- SO 530 VONKAJŠIE ROZVODY SLABOPRÚDU
- SO 540 PRÍPOJKA VN
- SO 560 REKONŠTRUKCIA VN VEDENIA

VÝŠKOVÝ SYSTÉM Bpv	
SÚRADNICOVÝ SYSTÉM JTSK	
± 0,000 = úroveň podlahy	

PROJECT	CTPark Trnava II
MIESTO STAVBY CONCTRUCTION SITE	k.ú. Trnava, k.ú. Zavar , k.ú. Modranka
PARCELNÉ ČÍSLO PARCEL No.	k.ú. Trnava - p.č. : 10552/51, 10552/91 k.ú. Zavar - p.č. : 209/372 k.ú. Modranka - p.č. : 2039/192, 2039/193
STUPEŇ PLANNING STAGE	PROJEKT PRE ÚZEMNÉ ROZHODNUTIE ZONING PERMIT
INVESTOR CLIENT	CTPark Trnava II, spol. s.r.o. Laurinská 18 Bratislava 811 01
GENERÁLNY PROJEKTANT PROJECT MANAGER	JFcon, s.r.o. Družstevná 942/6, 031 01 Liptovský Mikuláš, www.jfcon.sk ING. PETER JURÁŠ, PhD., ING. JÁN FAJNOR ING. ARCH. KATARÍNA ŠTEFKOVÁ
PROJEKTANT	JFcon, s.r.o. Družstevná 942/6, 031 01 Liptovský Mikuláš, www.jfcon.sk
OBJEKT OBJECT	
ČASŤ PART	D - Koordinačná situácia D - Siteplan
ZODPOVEDNÝ PROJEKTANT	Ing. Peter Lobotka, PhD.
VYPRACOVAL	Ing. Lukáš Hrnčiar
NÁZOV VÝKRESU	Koordinačná situácia Siteplan

MIERKA SCALE	1:2000
FORMÁT DRAWING SIZE	574x594
DÁTUM DATE	05/2021

OBCHODNÝ SÚBOR	STAVEBNÝ OBJEKT	ČASŤ PROJEKTU	PORADOVÉ ČÍSLO DOKUMENTU	REVÍZIA REVISION	SADA COPY
		D	01	R00	

ZODPOVEDNÝ RIEŠITEĽ:	UPRAVOVAL:
Mgr. Tomáš Šembera	Ing. Ján Schvarcz, Jazmína Szabó
NAVRHOVATEĽ: CTPark Trnava II, spol. s.r.o Laurinská 18, 811 01 Bratislava	SPRACOVATEĽ: EKOJET, s.r.o. priemyselná a krajinná ekológia Staré Grunty 9/A 841 04 Bratislava, Slovenská republika e-mail: info@ekojet.sk www.ekojet.sk
ZHOTOVITEĽ PROJEKTOVEJ DOKUMENTÁCIE: JFcon, s.r.o. Družstevná 942/6, 031 01 Liptovský Mikuláš	
NÁZOV ZÁKAZKY: „CTPark Trnava II"	

NÁZOV UCELENEJ ČASTI:	MIERKA 1:2000
ZÁMER EIA	DÁTUM 08/2021
CELKOVÁ SITUÁCIA STAVBY - VARIANT č. 1	ČÍSLO VÝKRESU 3a
	ČÍSLO ZÁKAZKY 102/2021