



ÚZEMNÝ PLÁN OBCE MÁLINEC

NÁVRH

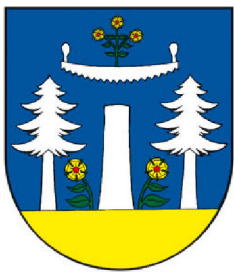

Legenda

stav	návrh	výhľad	
			hranica katastra
			hranica regiónu cestovného ruchu
			obytné plochy
			plochy rozptýleného osídlenia
			rekreačné priestory
			zariadenia poľnohospodárskej výroby
			vodné nádrže
			poddolované územia
			ochranné lesy a lesy osobitného určenia
			svahové deformácie
			hranica chránenej vodohospodárskej oblasti
			ochranné pásmo II. stupňa vodárenského zdroja
			ochranné pásmo III. stupňa vodárenského zdroja
			elektrické vedenia ZVN 2x400 kV
			hlavné skupinovú privádzače pitnej vody
			nadregionálne cyklistické trasy
			biokoridor nadregionálneho významu
			biocentrum regionálneho významu
			biokoridor regionálneho významu
			označenie biokoridoru / biocentra
			400 kV zapuzdrená rozvodňa pri navrh. vodnom diele PVE Ipeľ
			povrchový zdroj pitnej vody
			úpravňa vody
			vodojem
			zdroj vody minerálnej
			čistiareň odpadových vôd

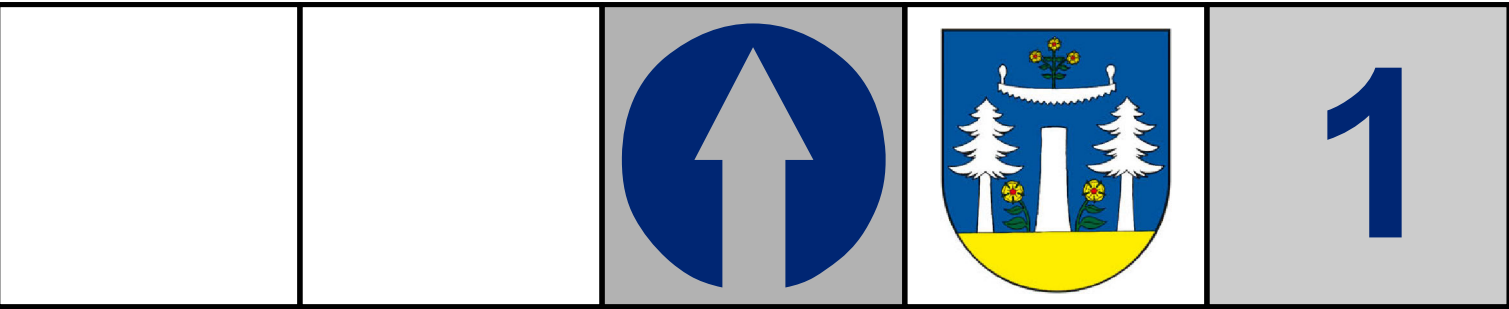

ŠIRŠIE VZŤAHY		
AUTORSKÝ KOLEKTÍV:	OBSTARÁVATEĽ: OBEC MÁLINEC	
URBANIZMUS: Ing. arch. Ján Kubina	OSO PRE OBST. ÚPD: Ing. arch. Ľubúša Dižková	
Ing.arch. R. Jančo, Ing.arch. E. Hejzlarová	SPRACOVATEĽ: Kubina ARCHITEKTÚRA-URBANIZMUS s.r.o.	
ELEKTRINA: Ing. Lukáš Stránsky	HLAVNÝ RIEŠITEĽ: Ing. arch. E. Hejzlarová, 1629 AA SKA	
DOPRAVA: Ing. Vladimír Otto	ČÍSLO ZÁKAZKY: 2015	
VOD.HOSP.: Tatiana Bičanovská	DÁTUM: SEPTEMBER 2021	
PLYN: Tatiana Bičanovská	MIERKA: 1 : 50 000	