



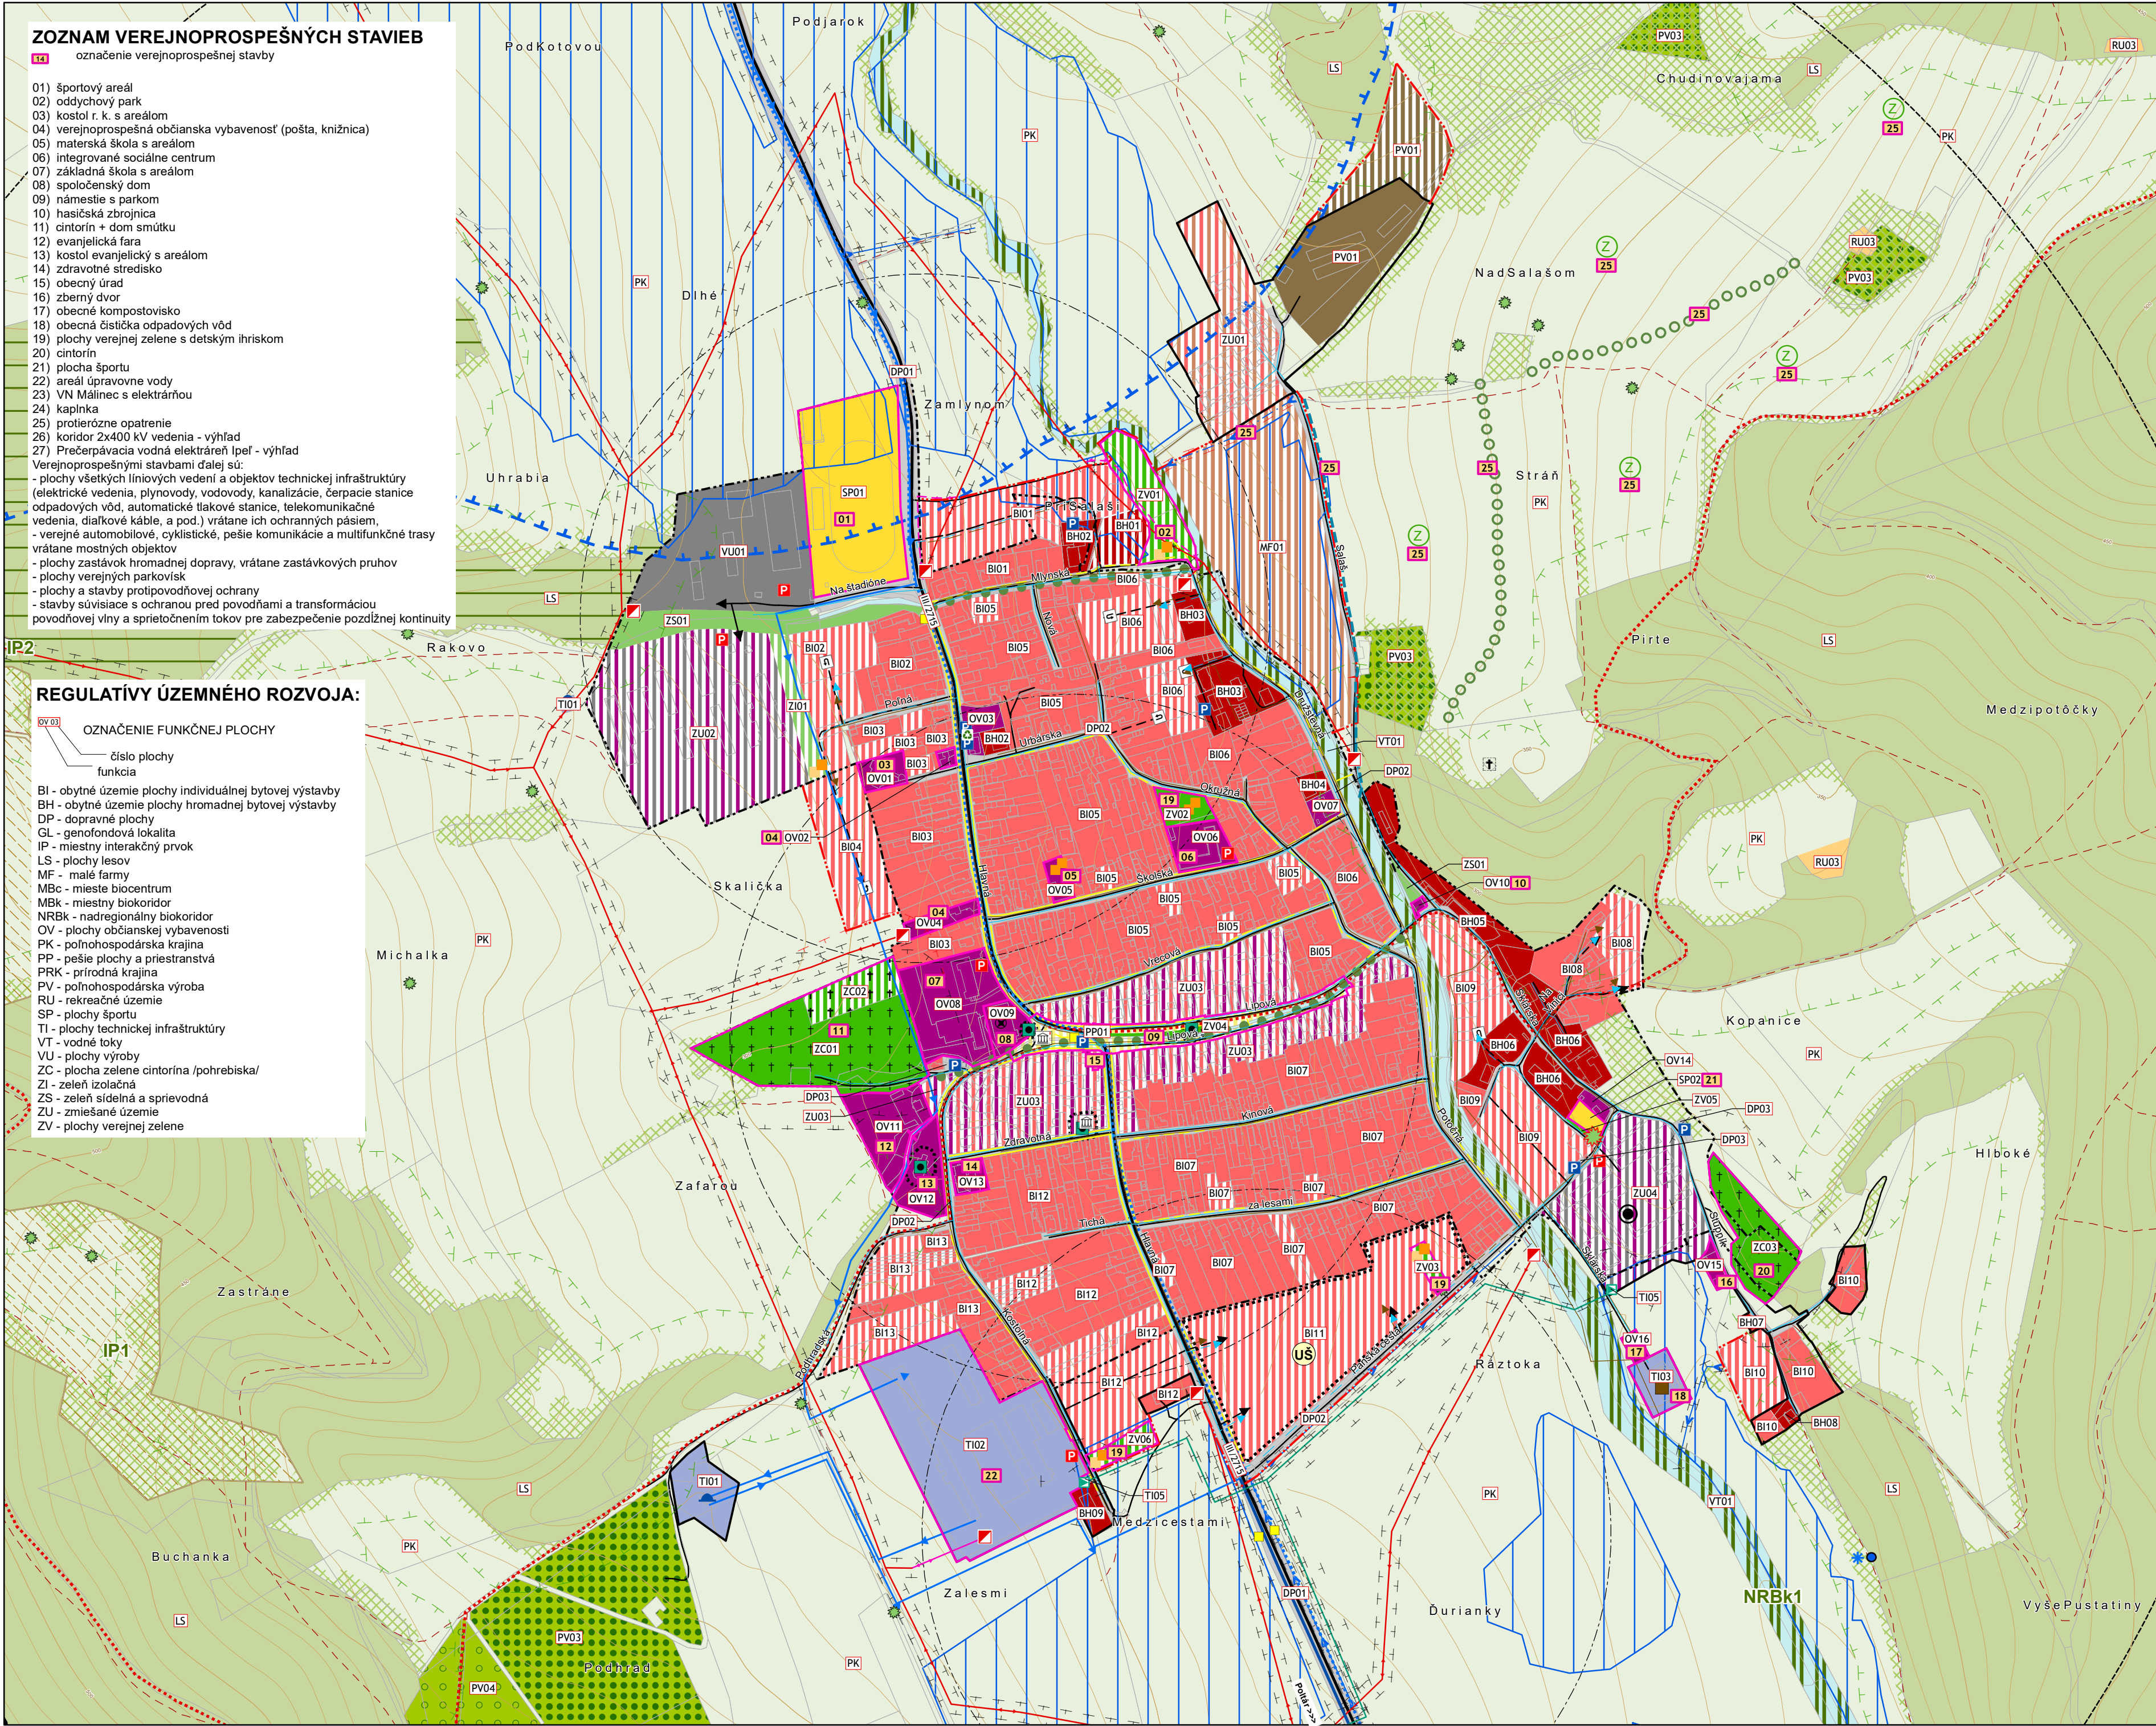

LEGENDA



stav

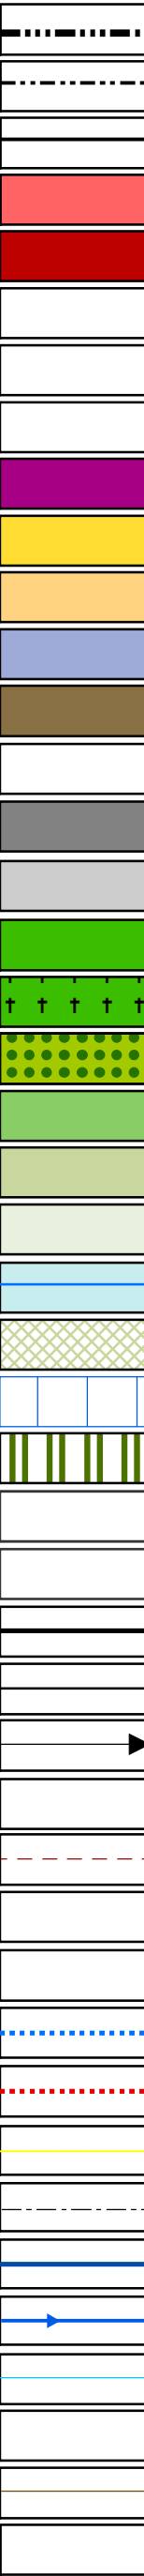

návrh



ÚZEMNÝ PLÁN OBCE
MÁLINEC
NÁVRH

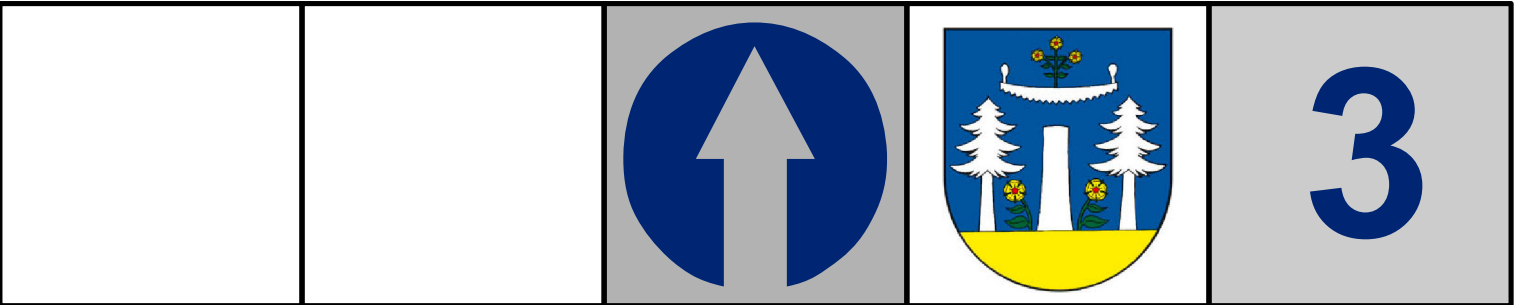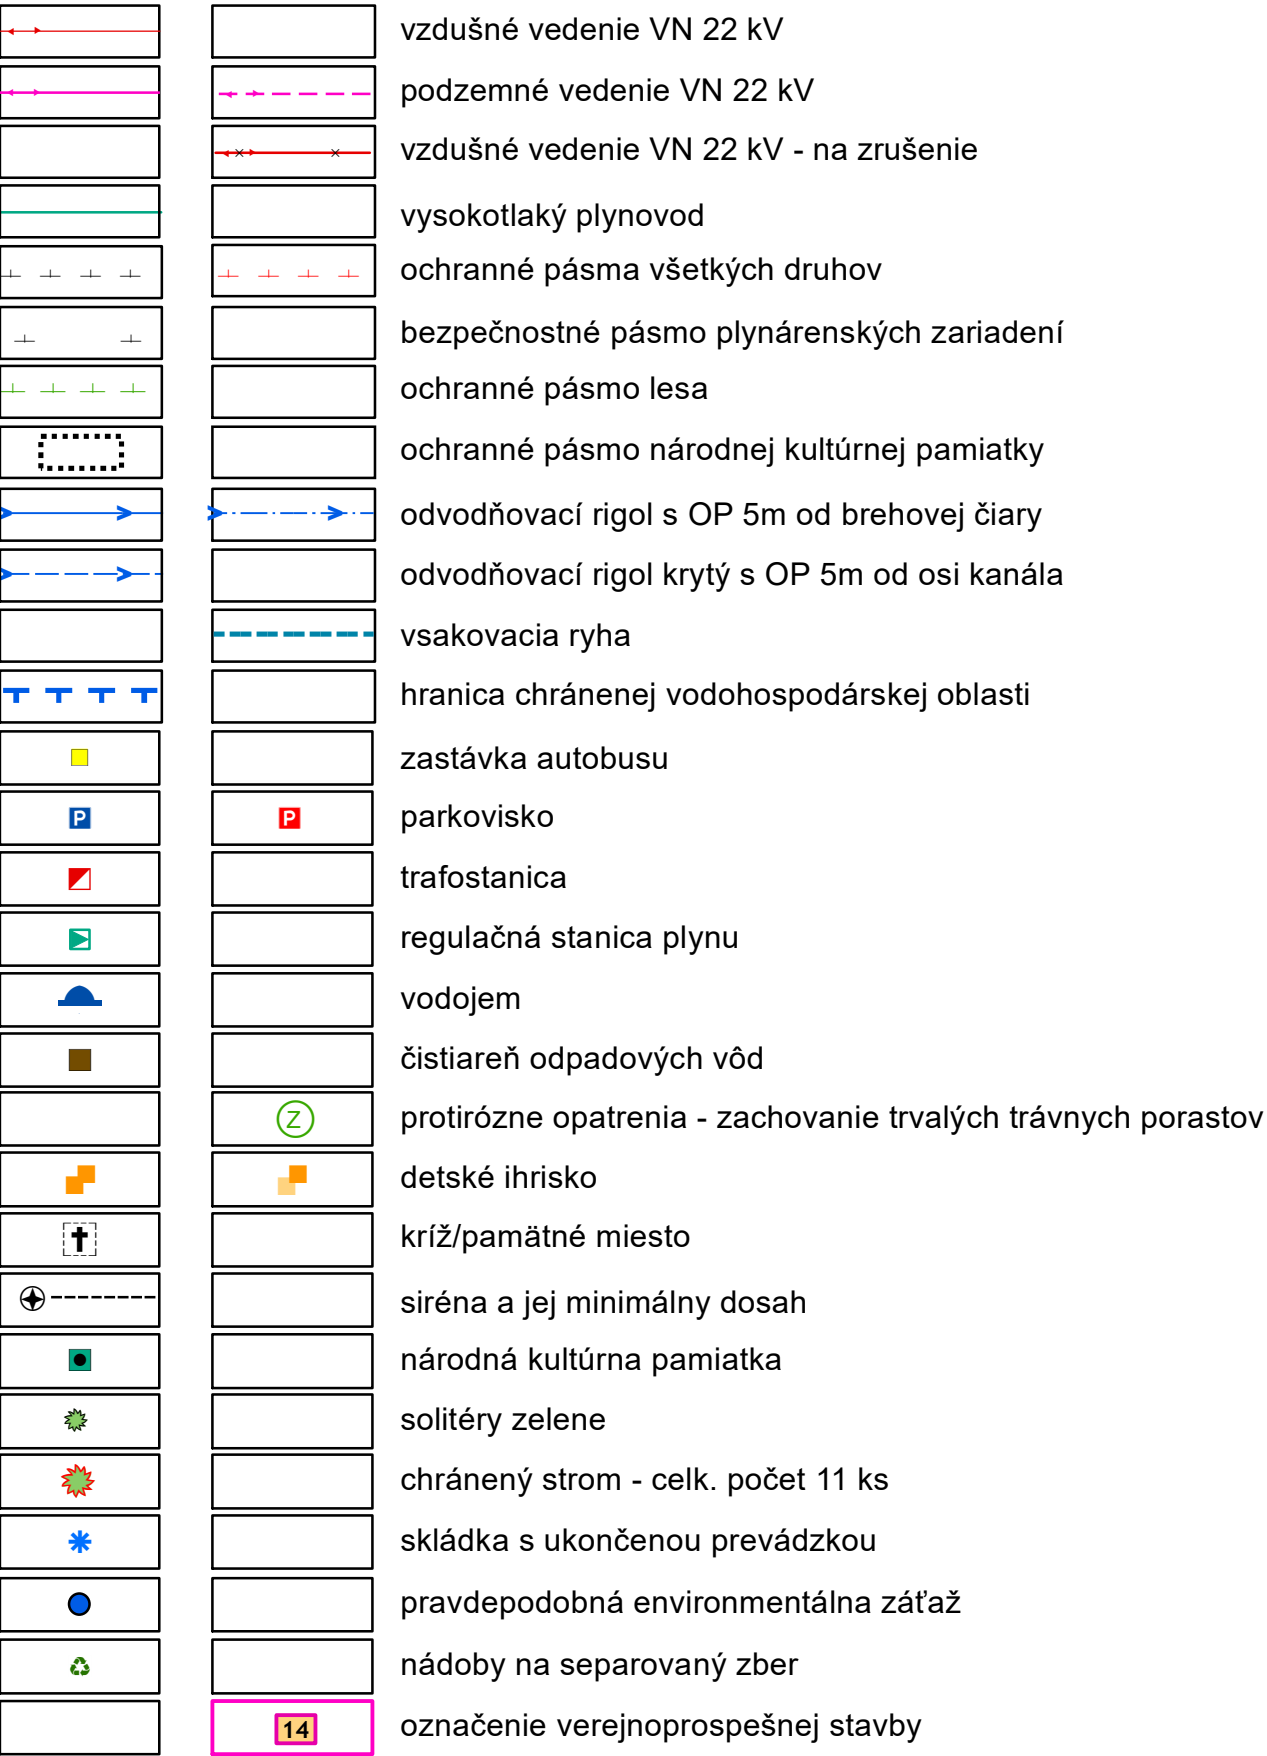

KOMPLEXNÝ VÝKRES PRIESTOROVÉHO USPORIADANIA A FUNKČNÉHO VYUŽÍVANIA ÚZEMIA - ZASTAVANÉ ÚZEMIE (SÚČASNÉ A NAVRHOVANÉ), S VYZNAČENOU ZÁVÄZNOU ČASŤOU RIEŠENIA A VEREJNOPROSPEŠNÝMI STAVBAMI			
AUTORSKÝ KOLEKTÍV:	OBSTARÁVATEL: OBEC MÁLINEC		
URBANIZMUS: Ing. arch. Ján Kubina	OSO PRE OBST. ÚPD:	Ing. arch. Ľubuša Dižková	
Ing.arch. R. Jančo, Ing.arch. E. Hejzlarová	SPRACOVATEL: Kubina ARCHITEKTÚRA-URBANIZMUS s.r.o.		
ELEKTRINA: Ing. Lukáš Stránsky	HLAVNÝ RIEŠITEĽ: Ing. arch. E. Hejzlarová, 1629 AA SKA		
DOPRAVA: Ing. Vladimír Otto	ČÍSLO ZÁKAZKY:	2015	
VOD.HOSP.: Tatiana Bičanovská	DÁTUM	SEPTEMBER 2021	
PLYN: Tatiana Bičanovská	MIERKA:	1 : 5 000	