



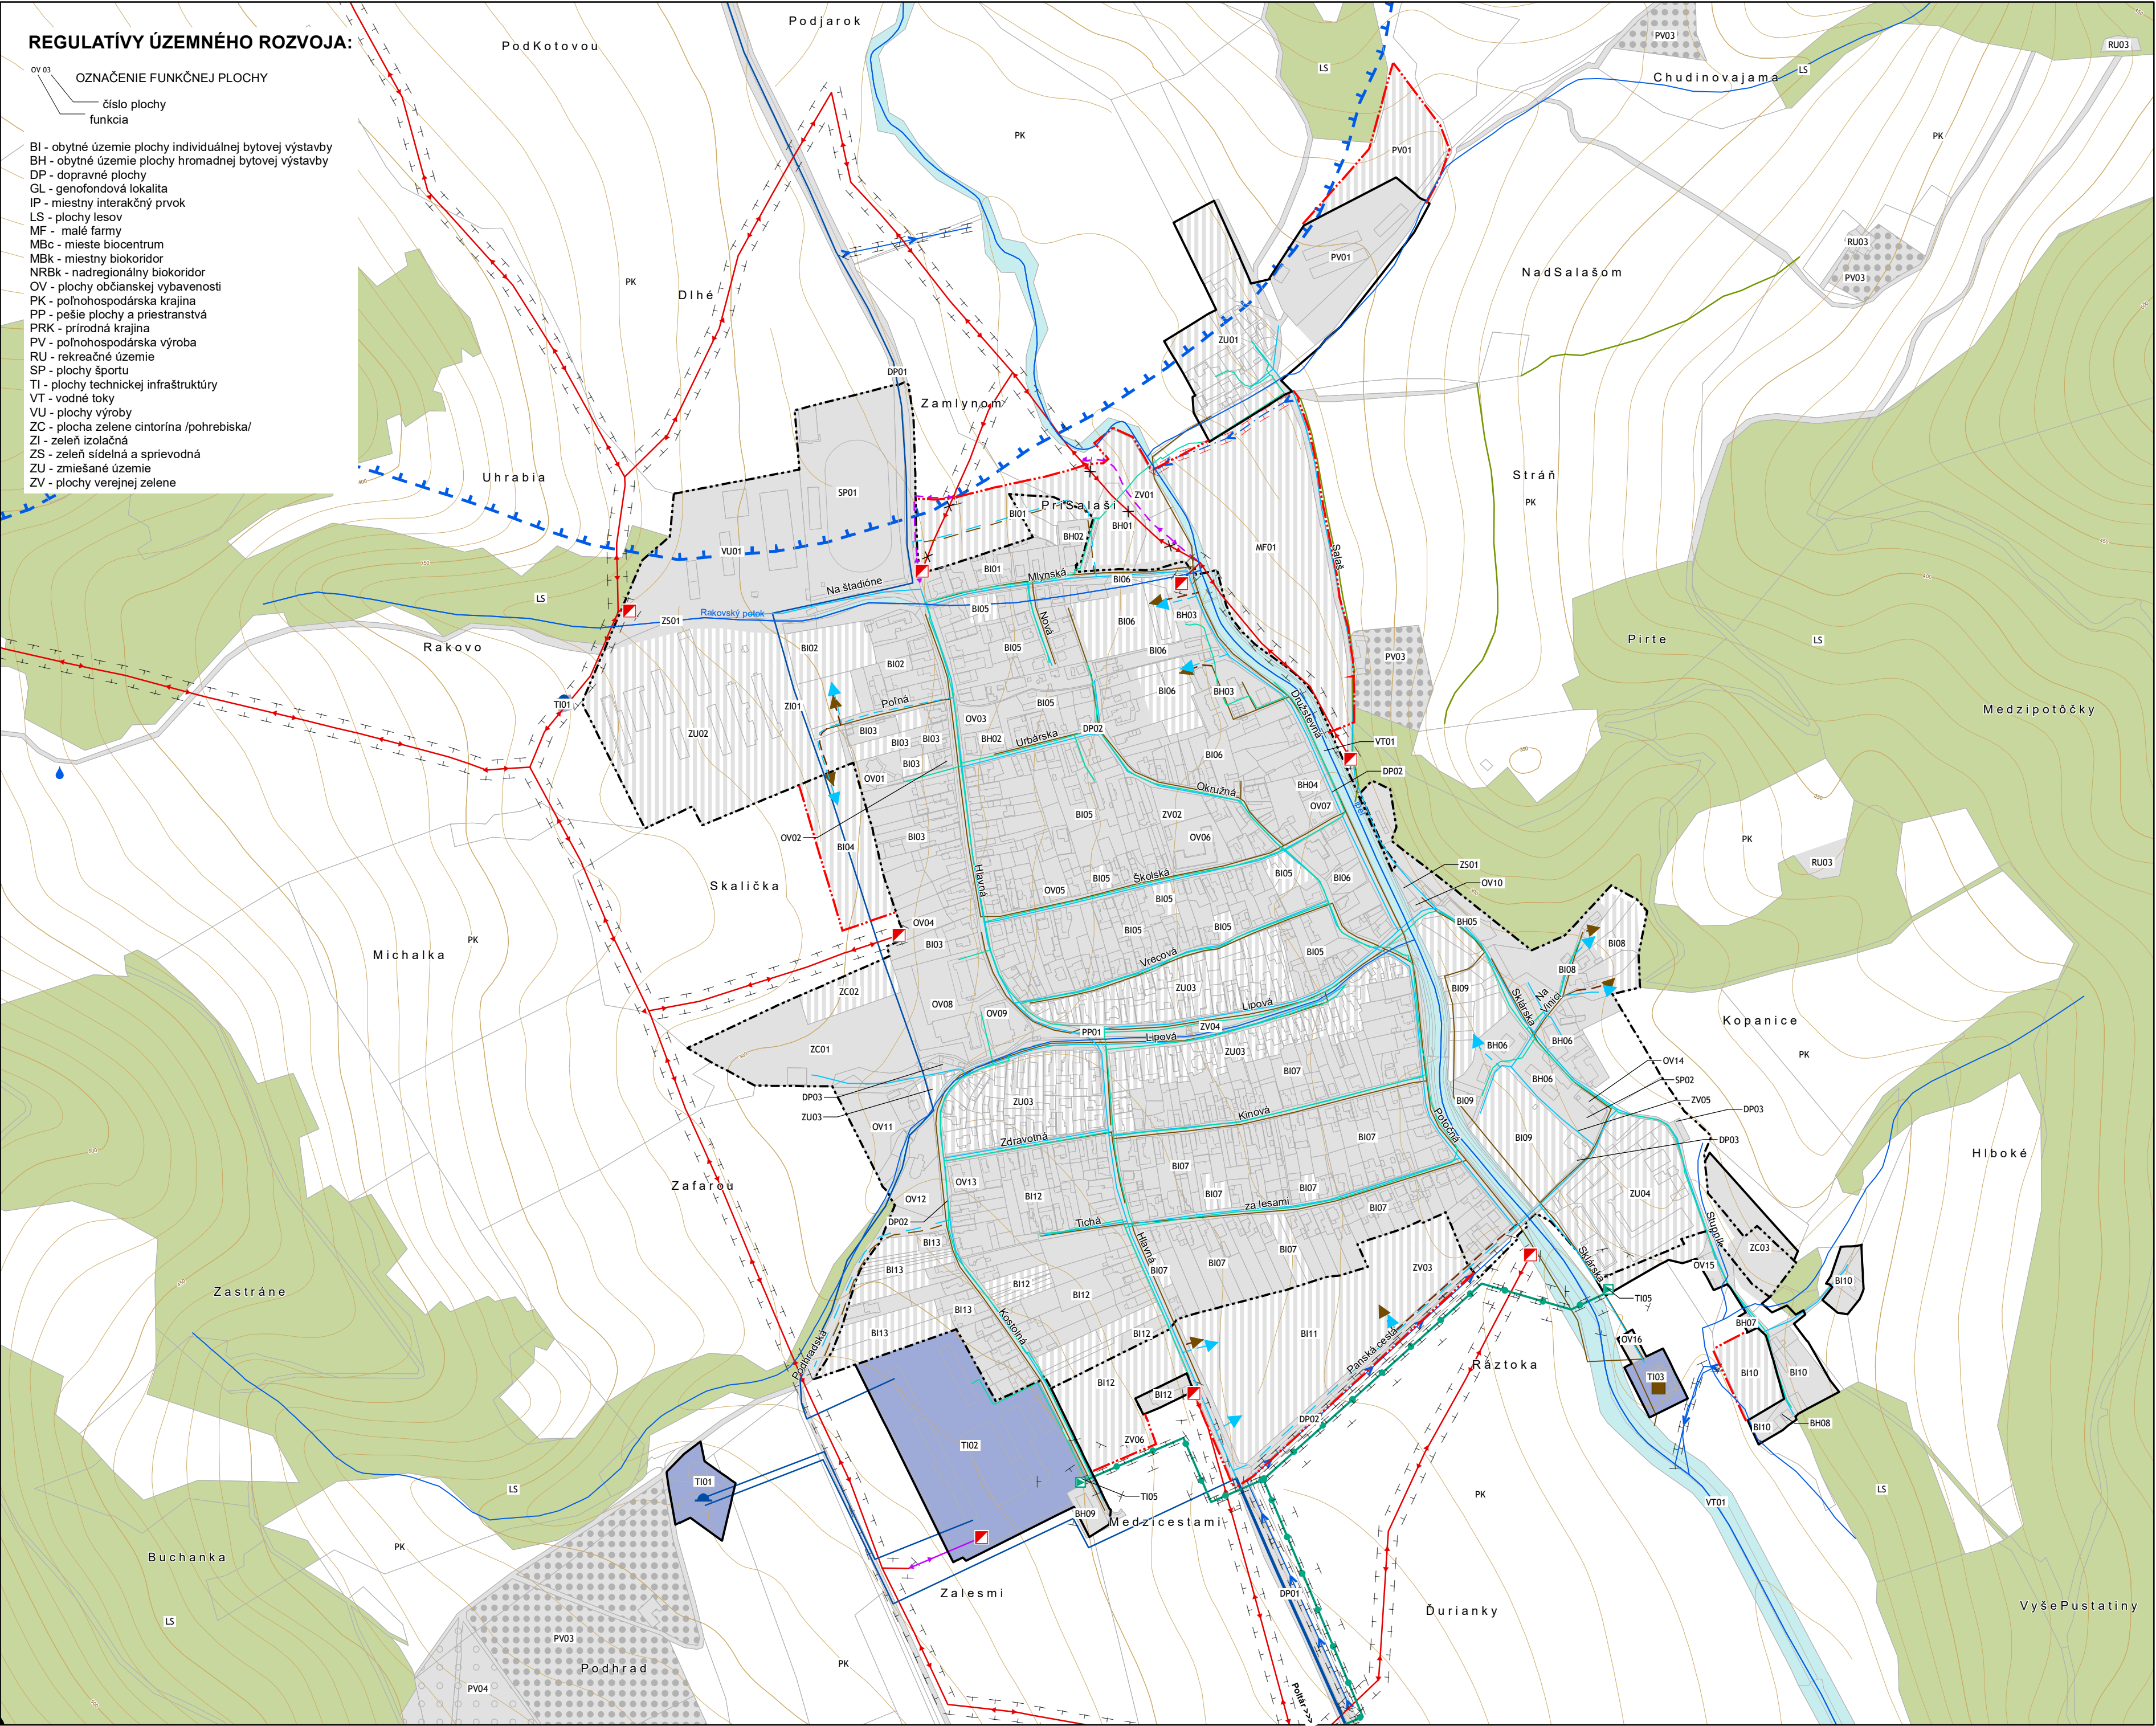

LEGENDA

stav	návrh
	hranica katastra
	hranica zastavaného územia k 1.1.1990
	hranica skutočne zastavaného územia obce
	urbanizované územie
	zeleň sadov
	plochy technickej infraštruktúry
	poľnohospodárska krajina
	plochy lesov
	vodné toky a plochy
	vzdušné vedenie VN 22 kV
	podzemné vedenie VN 22 kV
	vzdušné vedenie VN 22 kV - na zrušenie
	vysokotlaký plynovod
	strednotlaký plynovod
	nízkotlaký plynovod
	skupinový vodovod
	prívodné a zásobné potrubie
	rozvodné vodovodné potrubie
	rozvodné vodovodné potrubie - napojenie
	splašková kanalizácia
	splašková kanalizácia - napojenie
	ochranné pásmo všetkých druhov technickej infraštruktúry
	bezpečnostné pásmo plynovodu
	odvodňovací rigol s OP 5m od brehovej čiary
	odvodňovací rigol krytý s OP 5m od osi kanála
	hranica chránenej vodohospodárskej oblasti
	trafostanica
	prameň
	vodojem
	regulačná stanica plynu
	čistička odpadových vôd

ÚZEMNÝ PLÁN OBCE
MÁLNEC
NÁVRH

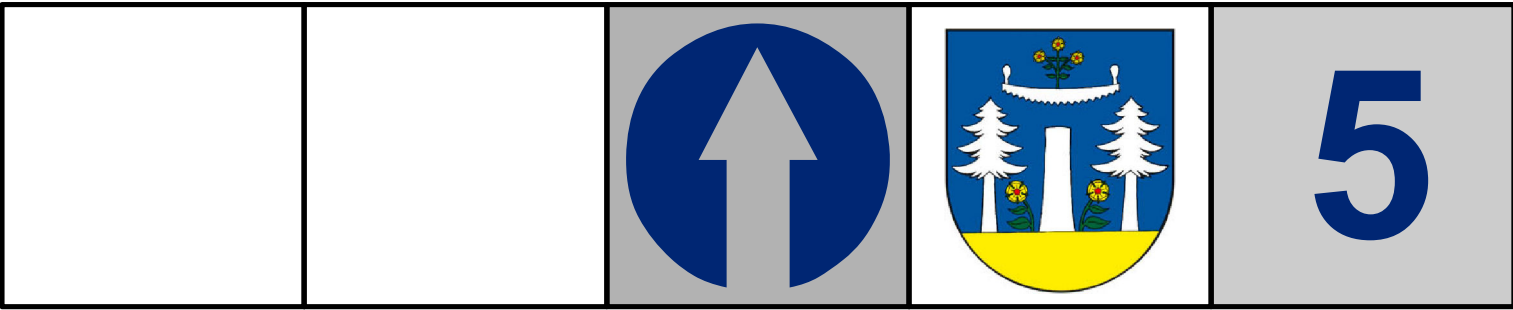

VÝKRES RIEŠENIA VEREJNÉHO TECHNICKÉHO VYBAVENIA ÚZEMIA

AUTORSKÝ KOLEKTÍV:		OBSTARÁVATEL:		OBEC MÁLINEC	
URBANIZMUS:		Ing. arch. Ján Kubina		OSO PRE OBST. ÚPD:	
Ing.arch. R. Jančo, Ing.arch. E. Hejzlarová				Ing. arch. Ľubuša Dižková	
ELEKTRINA:		Ing. Lukáš Stránsky		SPRACOVATEĽ: Kubina ARCHITEKTÚRA-URBANIZMUS s.r.o.	
DOPRAVA:		Ing. Vladimír Otto		HLAVNÝ RIEŠITEĽ: Ing. arch. E. Hejzlarová, 1629 AA SKA	
VOD.HOSP.:		Tatiana Bičanovská		ČÍSLO ZÁKAZKY: 2015	
PLYN:		Tatiana Bičanovská		DÁTUM SEPTEMBER 2021	
				MIERKA: 1 : 5 000	