




ÚZEMNÝ PLÁN OBCE MÁLNEC

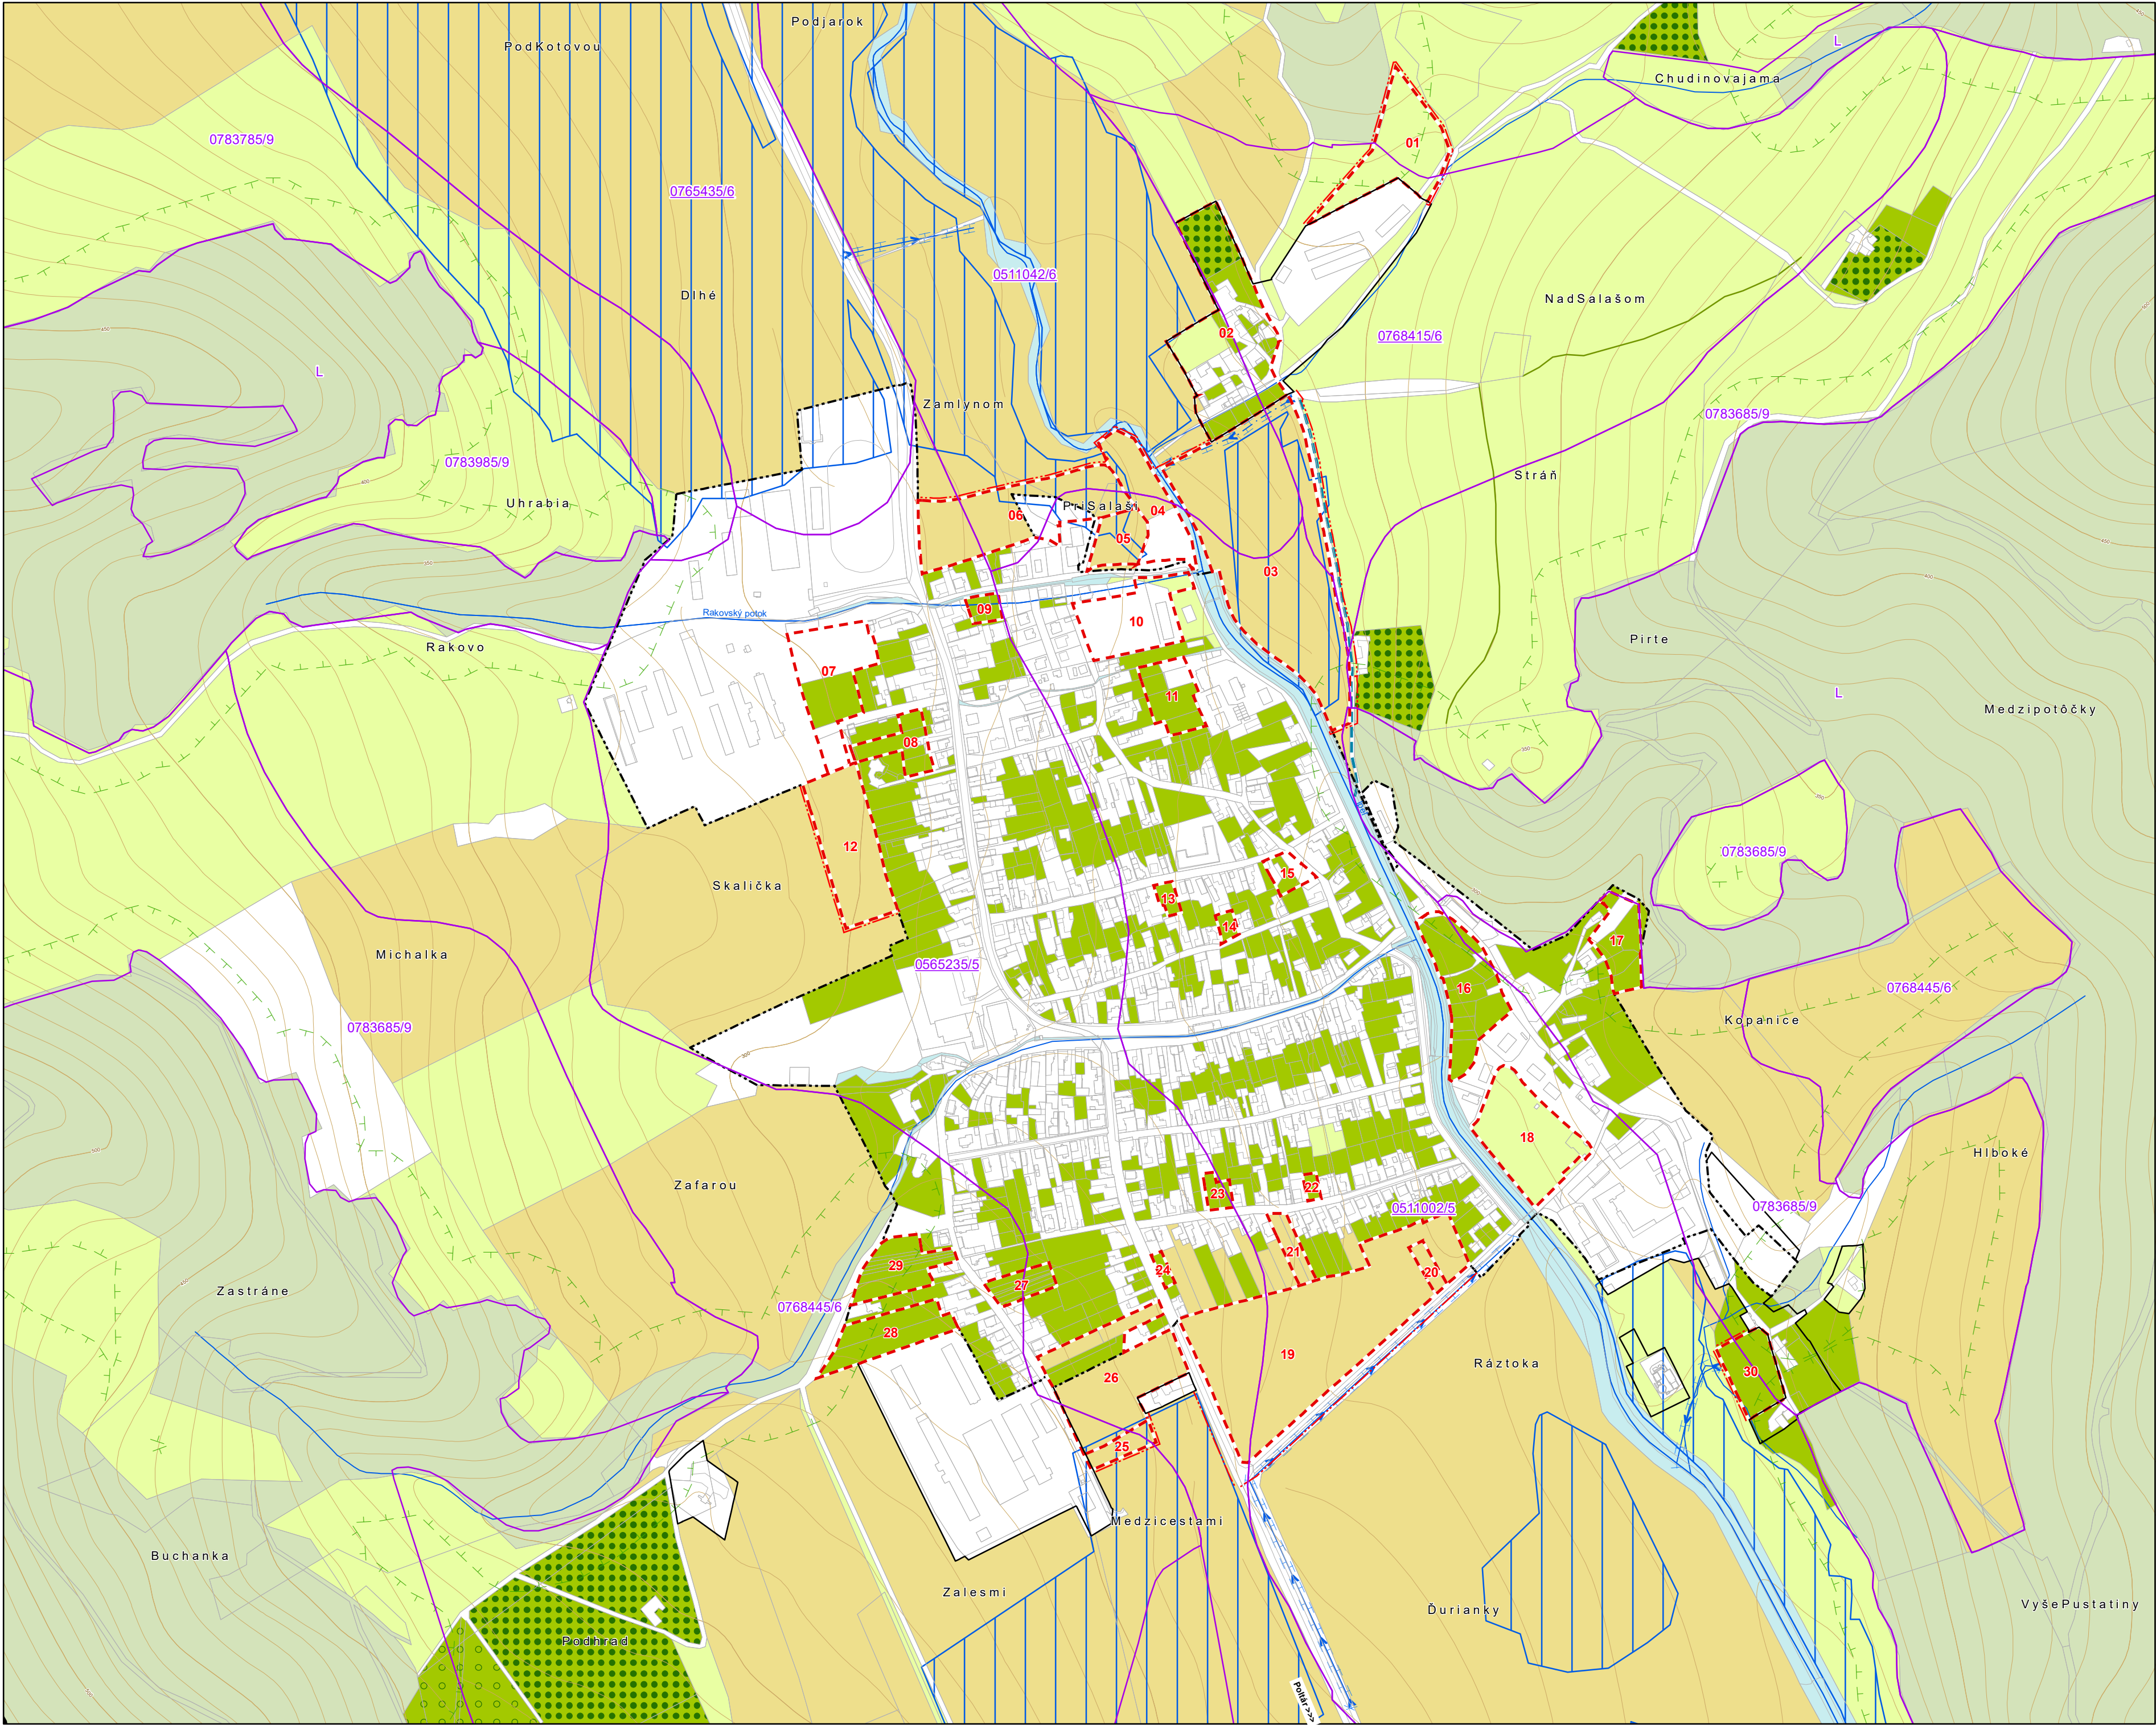


LEGENDA

stav	návrh	
		hranica katastra
		hranica zastavaného územia k 1.1.1990
		hranica skutočne zastavaného územia obce
		hranica BPEJ
		číslo BPEJ / skupina
		číslo BPEJ / skupina - chránené
		lesný pozemok
		záber poľnohospodárskej pôdy
		číslo záberu
		ochranné pásmo lesa
		plochy odvodnené
		odvodňovací rigol s OP 5m od brehovej čiary
		odvodňovací rigol krytý s OP 5m od osi kanála
		vsakovacia ryha

druh pozemku podľa KN

		trvalý trávny porast
		orná pôda
		záhrada
		zeleň sadov
		lesný pozemok
		vodná plocha
		zastavaná plocha a nádvorie, ostatná plocha

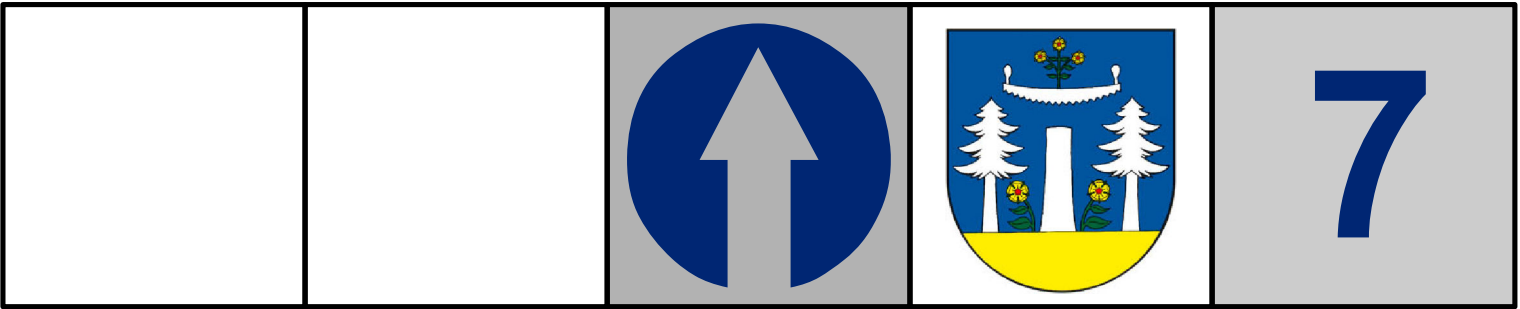

VÝKRES VYHODNOTENIA DÔSLEDKOV STAVEBNÝCH ZÁMEROV A INÝCH NÁVRHOV NA POĽNOHOSPODÁRSKEJ PÔDE A LESNÝCH POZEMKOCH			
AUTORSKÝ KOLEKTÍV:		OBSTARÁVATEĽ: OBEC MÁLINEC	
URBANIZMUS: Ing. arch. Ján Kubina		OSO PRE OBST. ÚPD: Ing. arch. Ľubúša Dižková	
Ing.arch. R. Jančo, Ing.arch. E. Hejzlarová		SPRACOVATEĽ: Kubina ARCHITEKTÚRA-URBANIZMUS s.r.o.	
ELEKTRINA: Ing. Lukáš Stránsky		HLAVNÝ RIEŠITEĽ: Ing. arch. E. Hejzlarová, 1629 AA SKA	
DOPRAVA: Ing. Vladimír Otto		ČÍSLO ZÁKAZKY: 2015	
VOD.HOSP.: Tatiana Bičanovská		DÁTUM: SEPTEMBER 2021	
PLYN: Tatiana Bičanovská		MIERKA: 1 : 5 000	