POHĽAD ZÁPADNÝ:

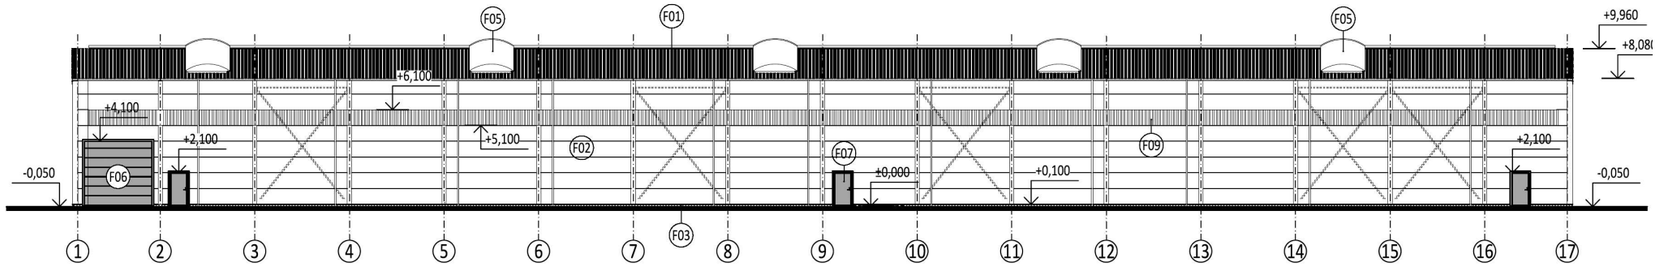

POHĽAD VÝCHODNÝ:

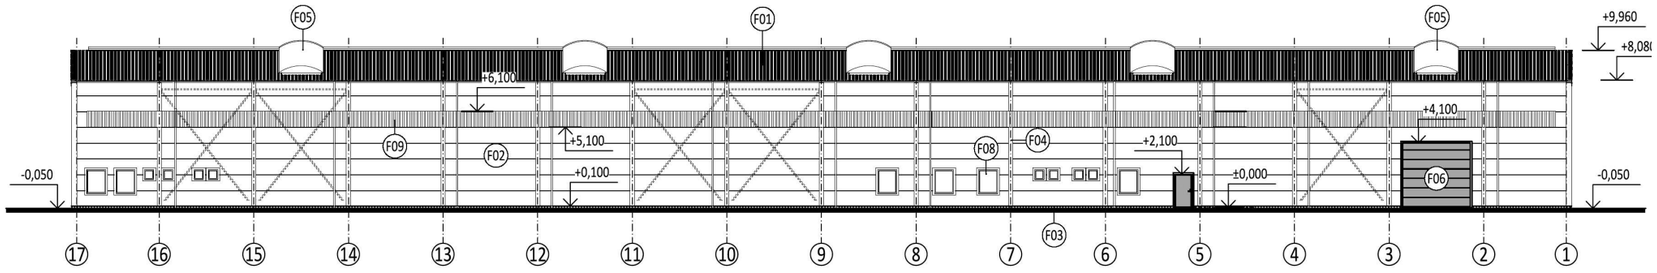

POHĽAD SEVERNÝ:

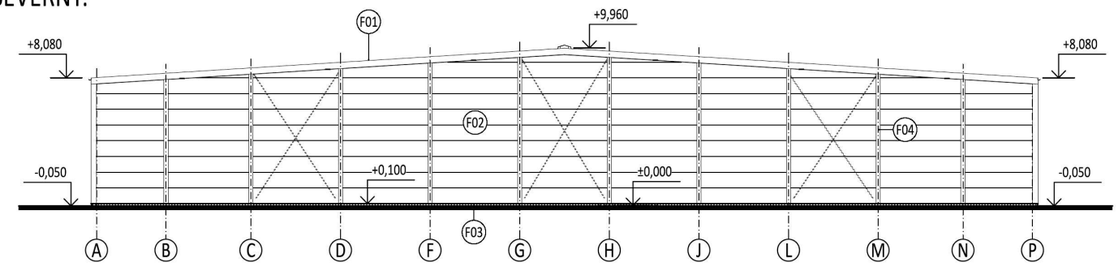

POHĽAD JUŽNÝ:

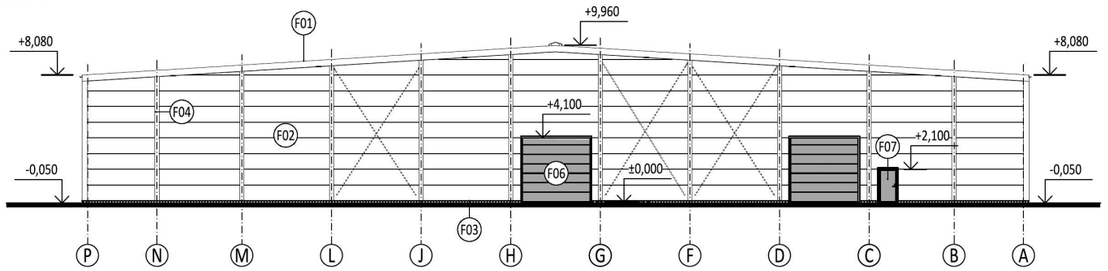

LEGENDA:

- F01 STRECHA - STREŠNÉ POZINKOVANÉ OCEĽOVÉ TRAPÉZOVÉ PLECHY - FAREBNÝ ODTIEŇ - EXTERIÉR - RAL 5010 - MODRÁ, INTERIÉR RAL 9002 - SVETLOŠEDÁ
- F02 STENY - HORIZONTÁLNE SENDVIČOVÉ PANELY - FAREBNÝ ODTIEŇ - EXTÉRIER - RAL 5010 - MODRÁ, INTERIÉR RAL 9002 - SVETLOŠEDÁ
- F03 SOKEL - MOZAIKOVÁ SOKLOVÁ OMIETKA - FAREBNÝ ODTIEŇ - SVETLOŠEDÁ RAL 9002
- F04 KLAMPIARSKE VÝROBKY - POPLASTOVANÝ OCEĽOVÝ PLECH - FAREBNÝ ODTIEŇ - RAL 5010 MODRÁ
- F05 STREŠNÉ POLYKARBOÁTOVÉ OBLÚKOVÉ SVETLÍKY - FAREBNÝ ODTIEŇ - ČÍRA
- F06 SEKČNÉ BRÁNY - FAREBNÝ ODTIEŇ - ŠEDÁ
- F07 OTVÁRAVÉ DVERE - FAREBNÝ ODTIEŇ - ŠEDÁ
- F08 PLASTOVÉ OKNÁ - FAREBNÝ ODTIEŇ - BIELA
- F09 SYSTÉMOVÉ PÁSOVÉ OKNO VYPLNENÉ POLYKARBONÁTOVÝMI TEPELNOIZOLAČNÝMI MODULOVÝMI ZÁMKOVÝMI DOSKAMI hr. 40mm,(MODULIT 500LP) FAREBNÝ ODTIEŇ ČÍRA

±0,000 = 736,150 m.n.m. - PODLAHA HALY

Spracovateľ EIA:	Projektant:	Vypracoval:	PROEKO Environmentálne služby
RNDr. Barošová H.	Ing. Mrava M.	Prevzaté z PD	
Investor: CHEMOSVIT, a.s.			
Stavba: **OBJ.84 - Výrobná hala EMINOX**		Stupeň:	Zámer
		Dátum:	10 / 2021
Názov: **Pohľady na objekt výrobnej haly**		Mierka:	M = 1 : 400
		Číslo prílohy:	EK – 08