


PRIEČNY REZ B–B 1 : 100
NAVRHOVANÁ ÚPRAVA

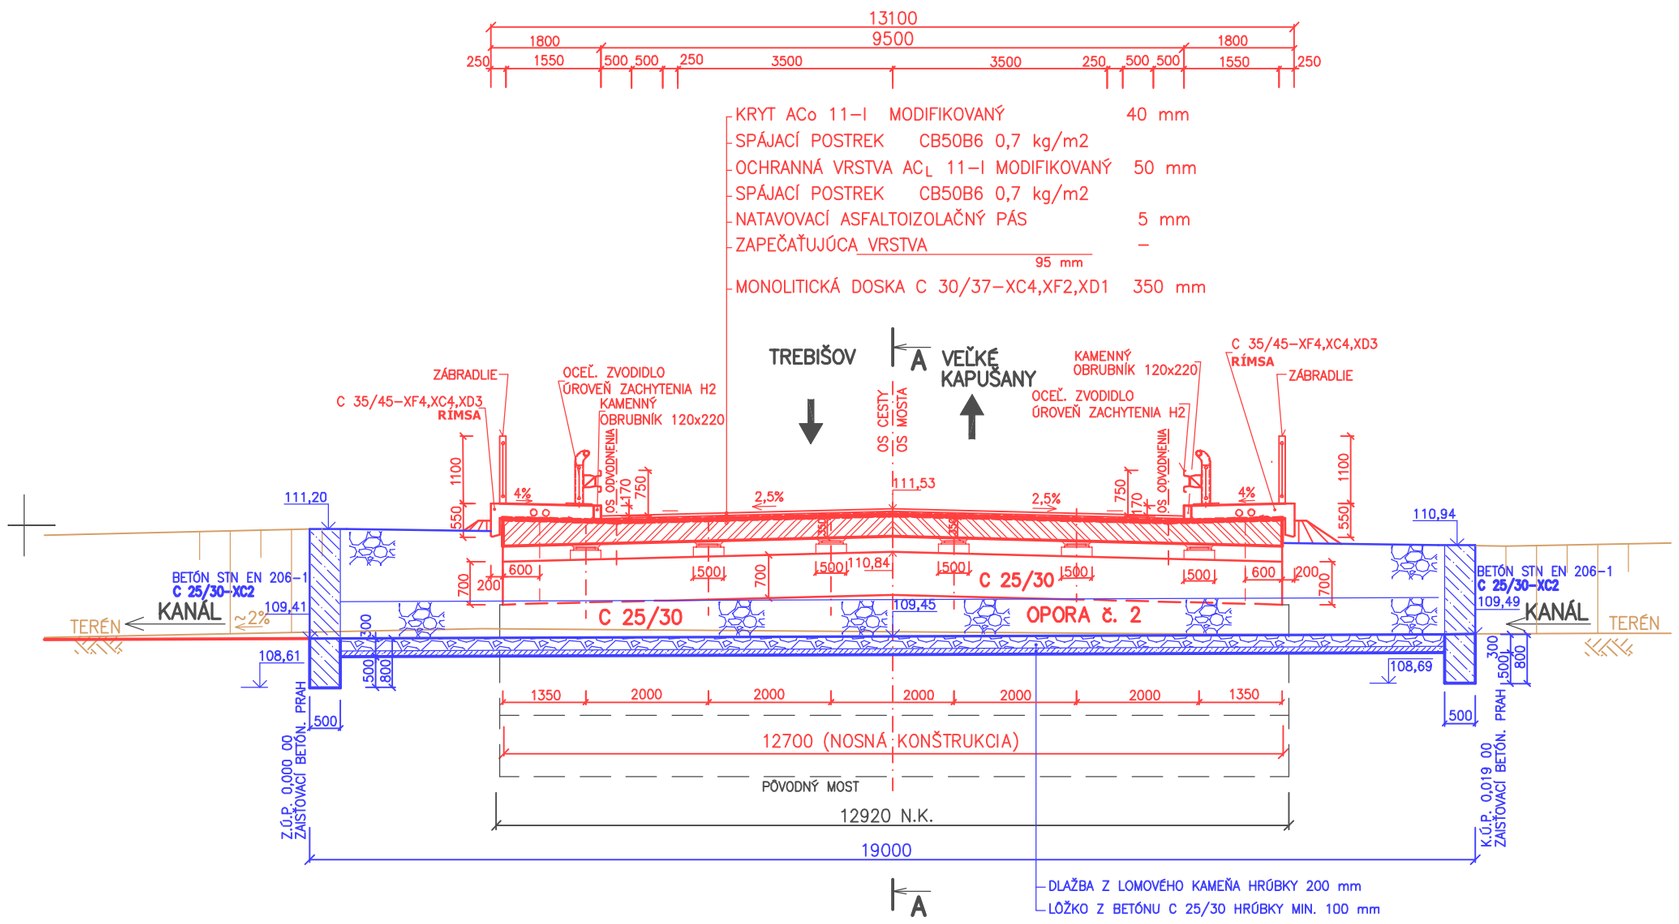


POZDĹŽNY REZ A – A 1 : 50

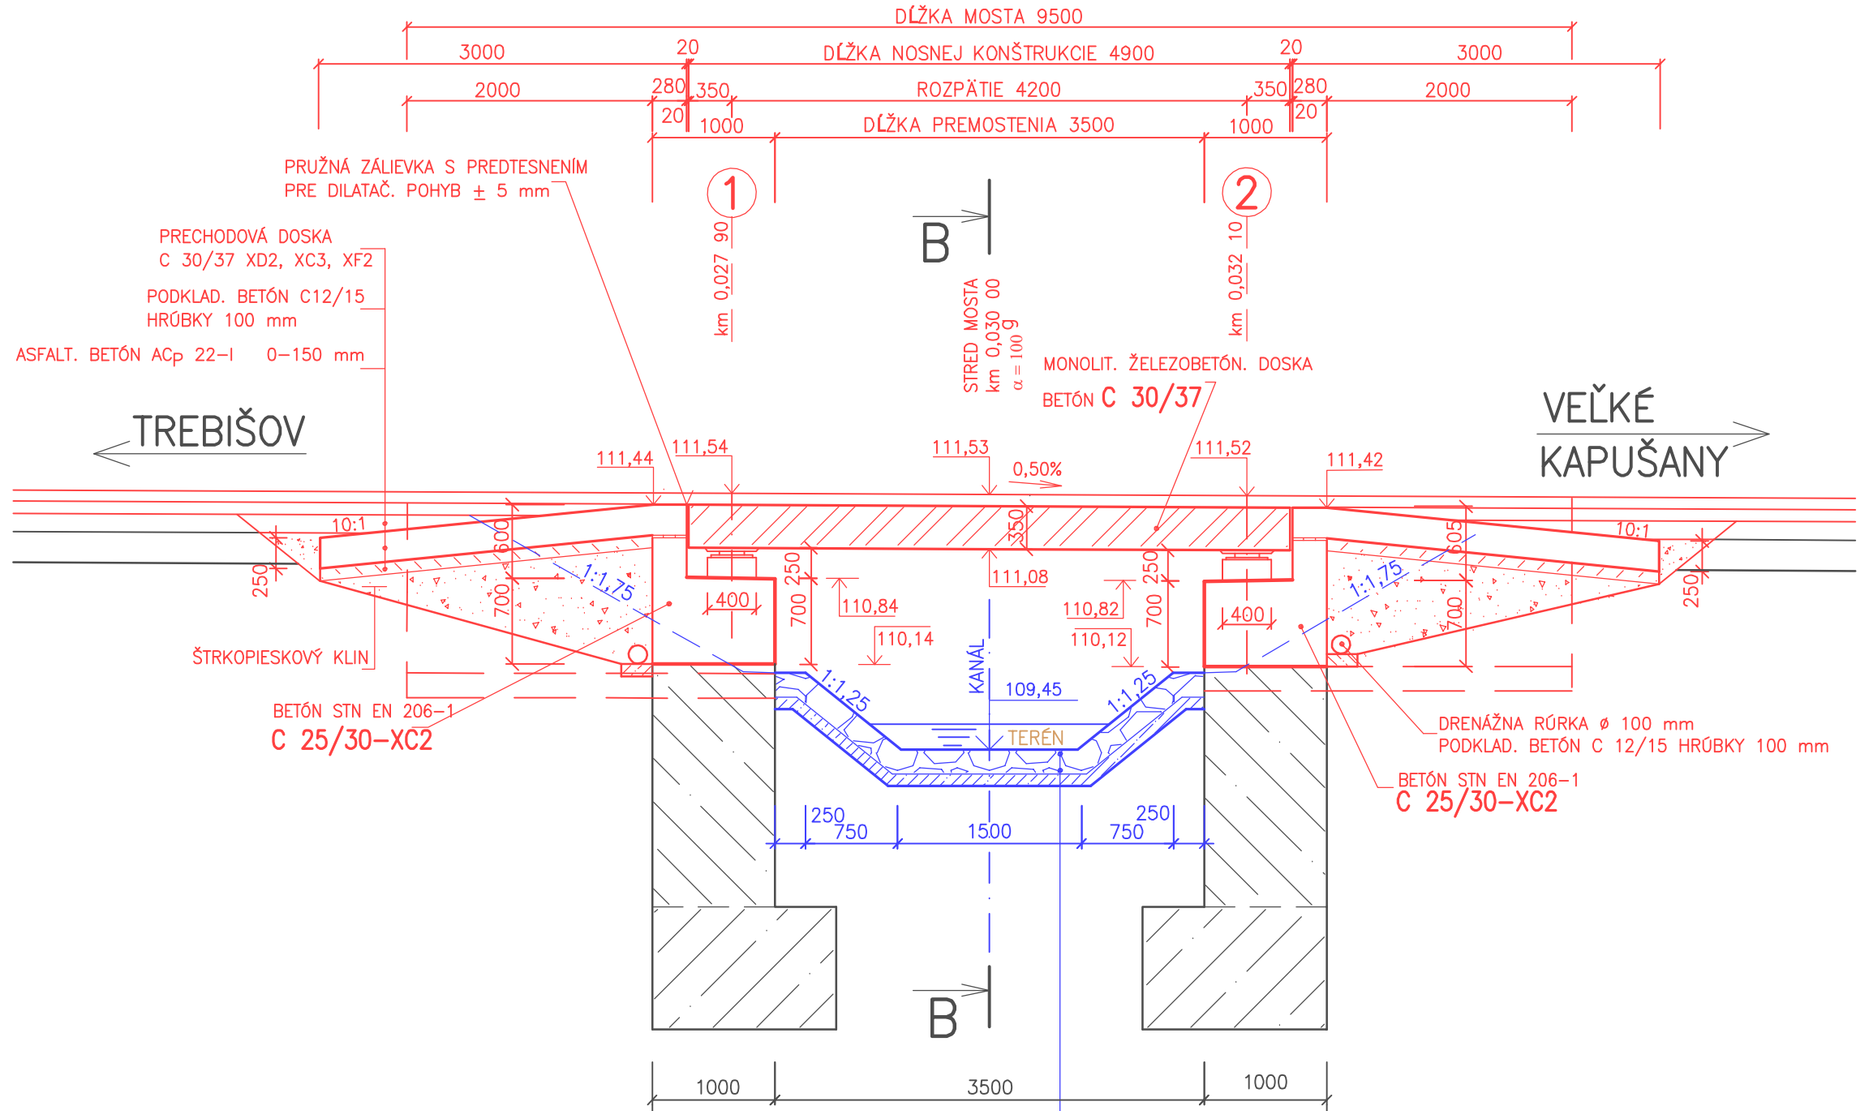

PRIEČNY REZ 1 : 100
SÚČASNÝ STAV

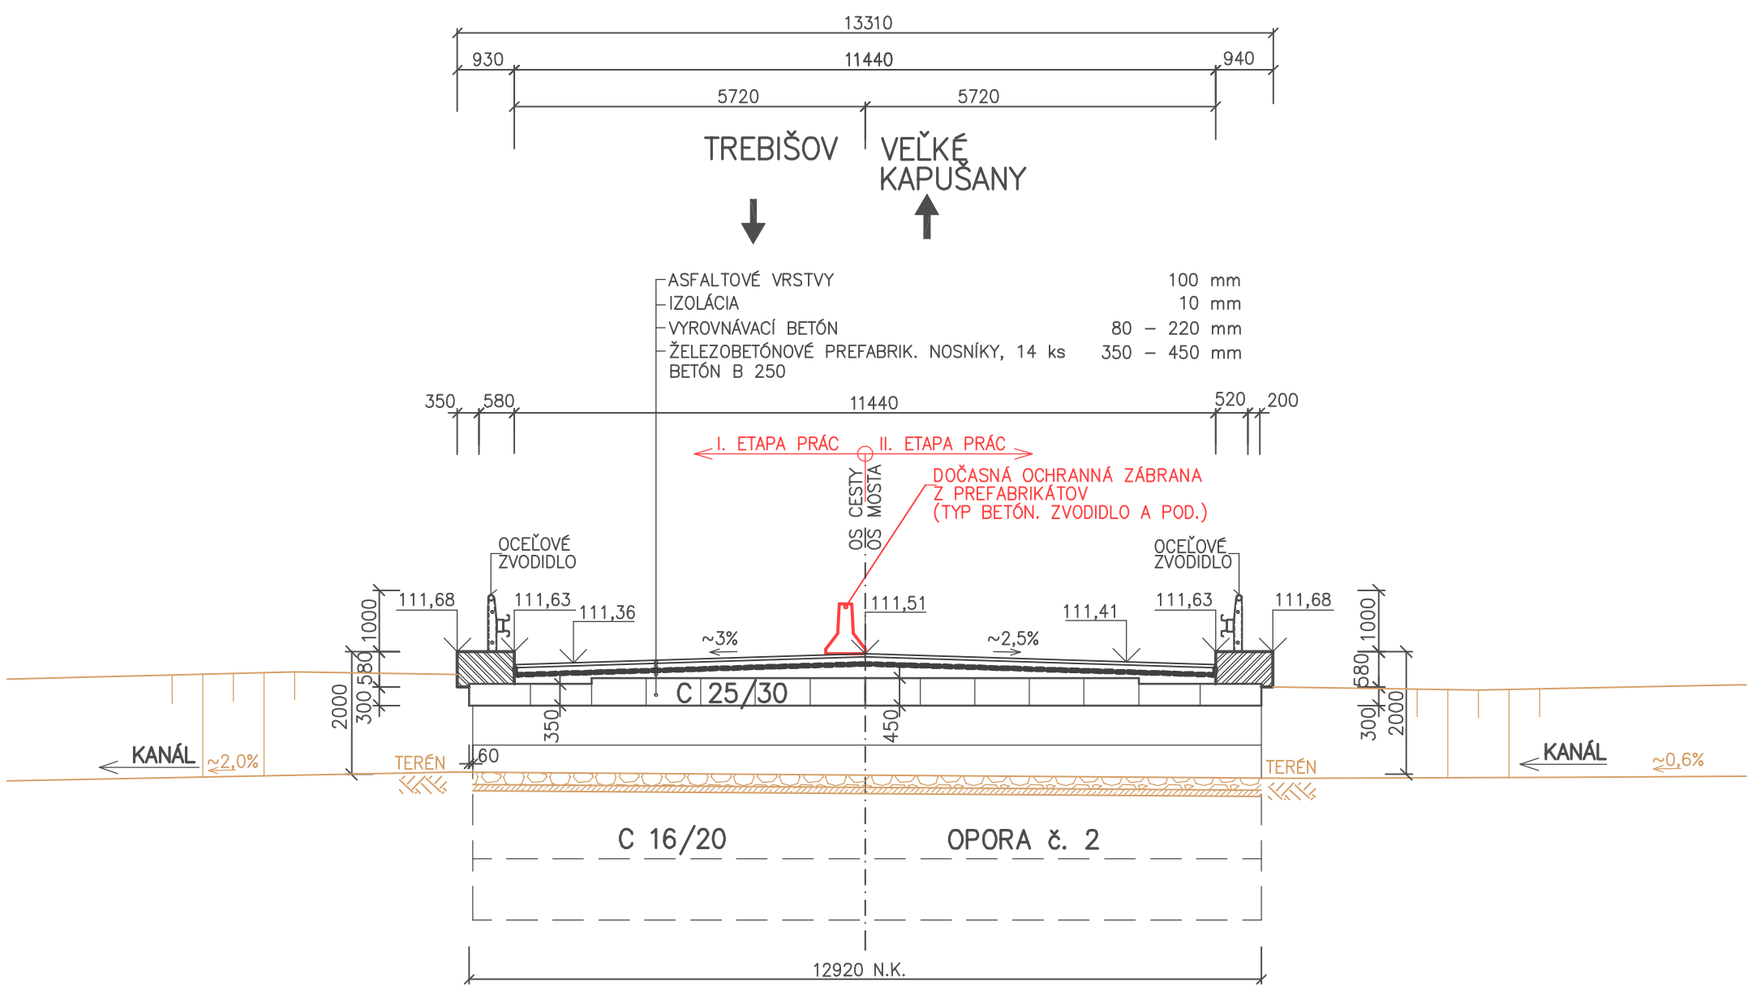

POZDĹŽNY REZ SCHODOV
PRI KRÍDLE OPORY č. 1 1:100

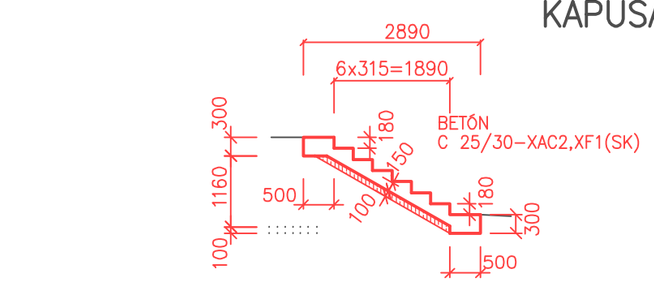

SÚRADNICOVÝ SYSTÉM S–JTSK	VÝŠKOVÝ SYSTÉM Bpv	KATASTRÁLNE ÚZEMIE ZEMPLÍNSKY BRANČ
OBJEDNÁVATEĽ SPRÁVA CIEST KOŠICKÉHO SAMOSPRÁVNEHO SAMOSPRÁVNEHO KRAJA, 042 66 KOŠICE		OKRES STAVBY TREBIŠOV
VYPRACOVAL ING. M. RIMARČÍK	ZODPOVEDNÝ PROJEKTANT ING. M. RIMARČÍK	

STAVBA
Rekonštrukcia mosta M 5170 za obcou Zemplínsky Branč – projektová dokumentácia

OBJEKT MOST M 5170 CEZ MELIORAČNÝ KANÁL

PRÍLOHA
PREHĽADNÝ VÝKRES MOSTA

200–00

PROJEKT MR

Ing. Marián Rimarčík
PROJEKT MR
080 06 Prešov, Strážnická 34
marian.rimarcik@wmx.sk

STUPEŇ DSP (DRS)	FORMÁT 6 A4
DÁTUM 06. 2021	Č.ZÁK. 06/2021
MIERKA 1:50 1:100	Č.ARCH. 06/21
Č.PRÍLOHY 2.1	Č. SÚPRAVY