


STAV	NÁVRH	
	1 2	PLOCHY PRIEMYSELNÉHO PARKU - ZMENA FUNKCIE
		OBYTNÉ PLOCHY - VÝHLAD
	4	RIEŠENÉ LOKALITY

STAV	NÁVRH	
		HRANICA SLOVENSKEJ REPUBLIKY
		HRANICA OKRESU
		HRANICA RIEŠENÉHO KATASTRÁLNEHO ÚZEMIA
		HRANICA KATASTRÁLNEHO ÚZEMIA
		OBYTNÉ PLOCHY
		PLOCHY PRIEMYSELNEJ VÝROBY A SKLADOV
		PLOCHY POĽNOHOSPODÁRSKEJ VÝROBY
		PLOCHY ŠPORTOVÝCH ZARIADENÍ
		PLOCHY REKRREÁCIE A TURIZMU
		REKREAČNÝ PRIESTOR VYŠŠIEHO VÝZNAMU
		PLOCHY LESOPARKOV
		CIEĽOVÉ MESTO TURIZMU A CESTOVNÉHO RUCHU
		MEDZINÁRODNÉ STREDISKO TURIZMU
		LOŽISKO NERASTNÝCH SUROVÍN
		DIAĽNICA D3
		CESTY I. A II. TRIEDY
		MIMOÚROVŇOVÁ KRIŽOVATKA
		CESTNÝ TUNEL
		ŽELEZNIČNÁ TRÁŤ I. KATEGÓRIE
		ŽELEZNIČNÁ TRÁŤ III. KATEGÓRIE
		ŽELEZNIČNÁ STANICA
		VYSOKORÝCHLOSTNÁ ŽELEZNIČNÁ TRÁŤ - VÝHLAD
		VODNÁ CESTA - VÝHLAD
		ÚZEMNÁ REZERVA PRE CESTNÉ KOMUNIKÁCIE
		SVAHOVÉ DEFORMÁCIE - POTENCIÁLNE
		SVAHOVÉ DEFORMÁCIE - STABILIZOVANÉ
		HRANICA PRIEMYSELNÉHO PARKU KRÁSNO NAD KYSUCOU

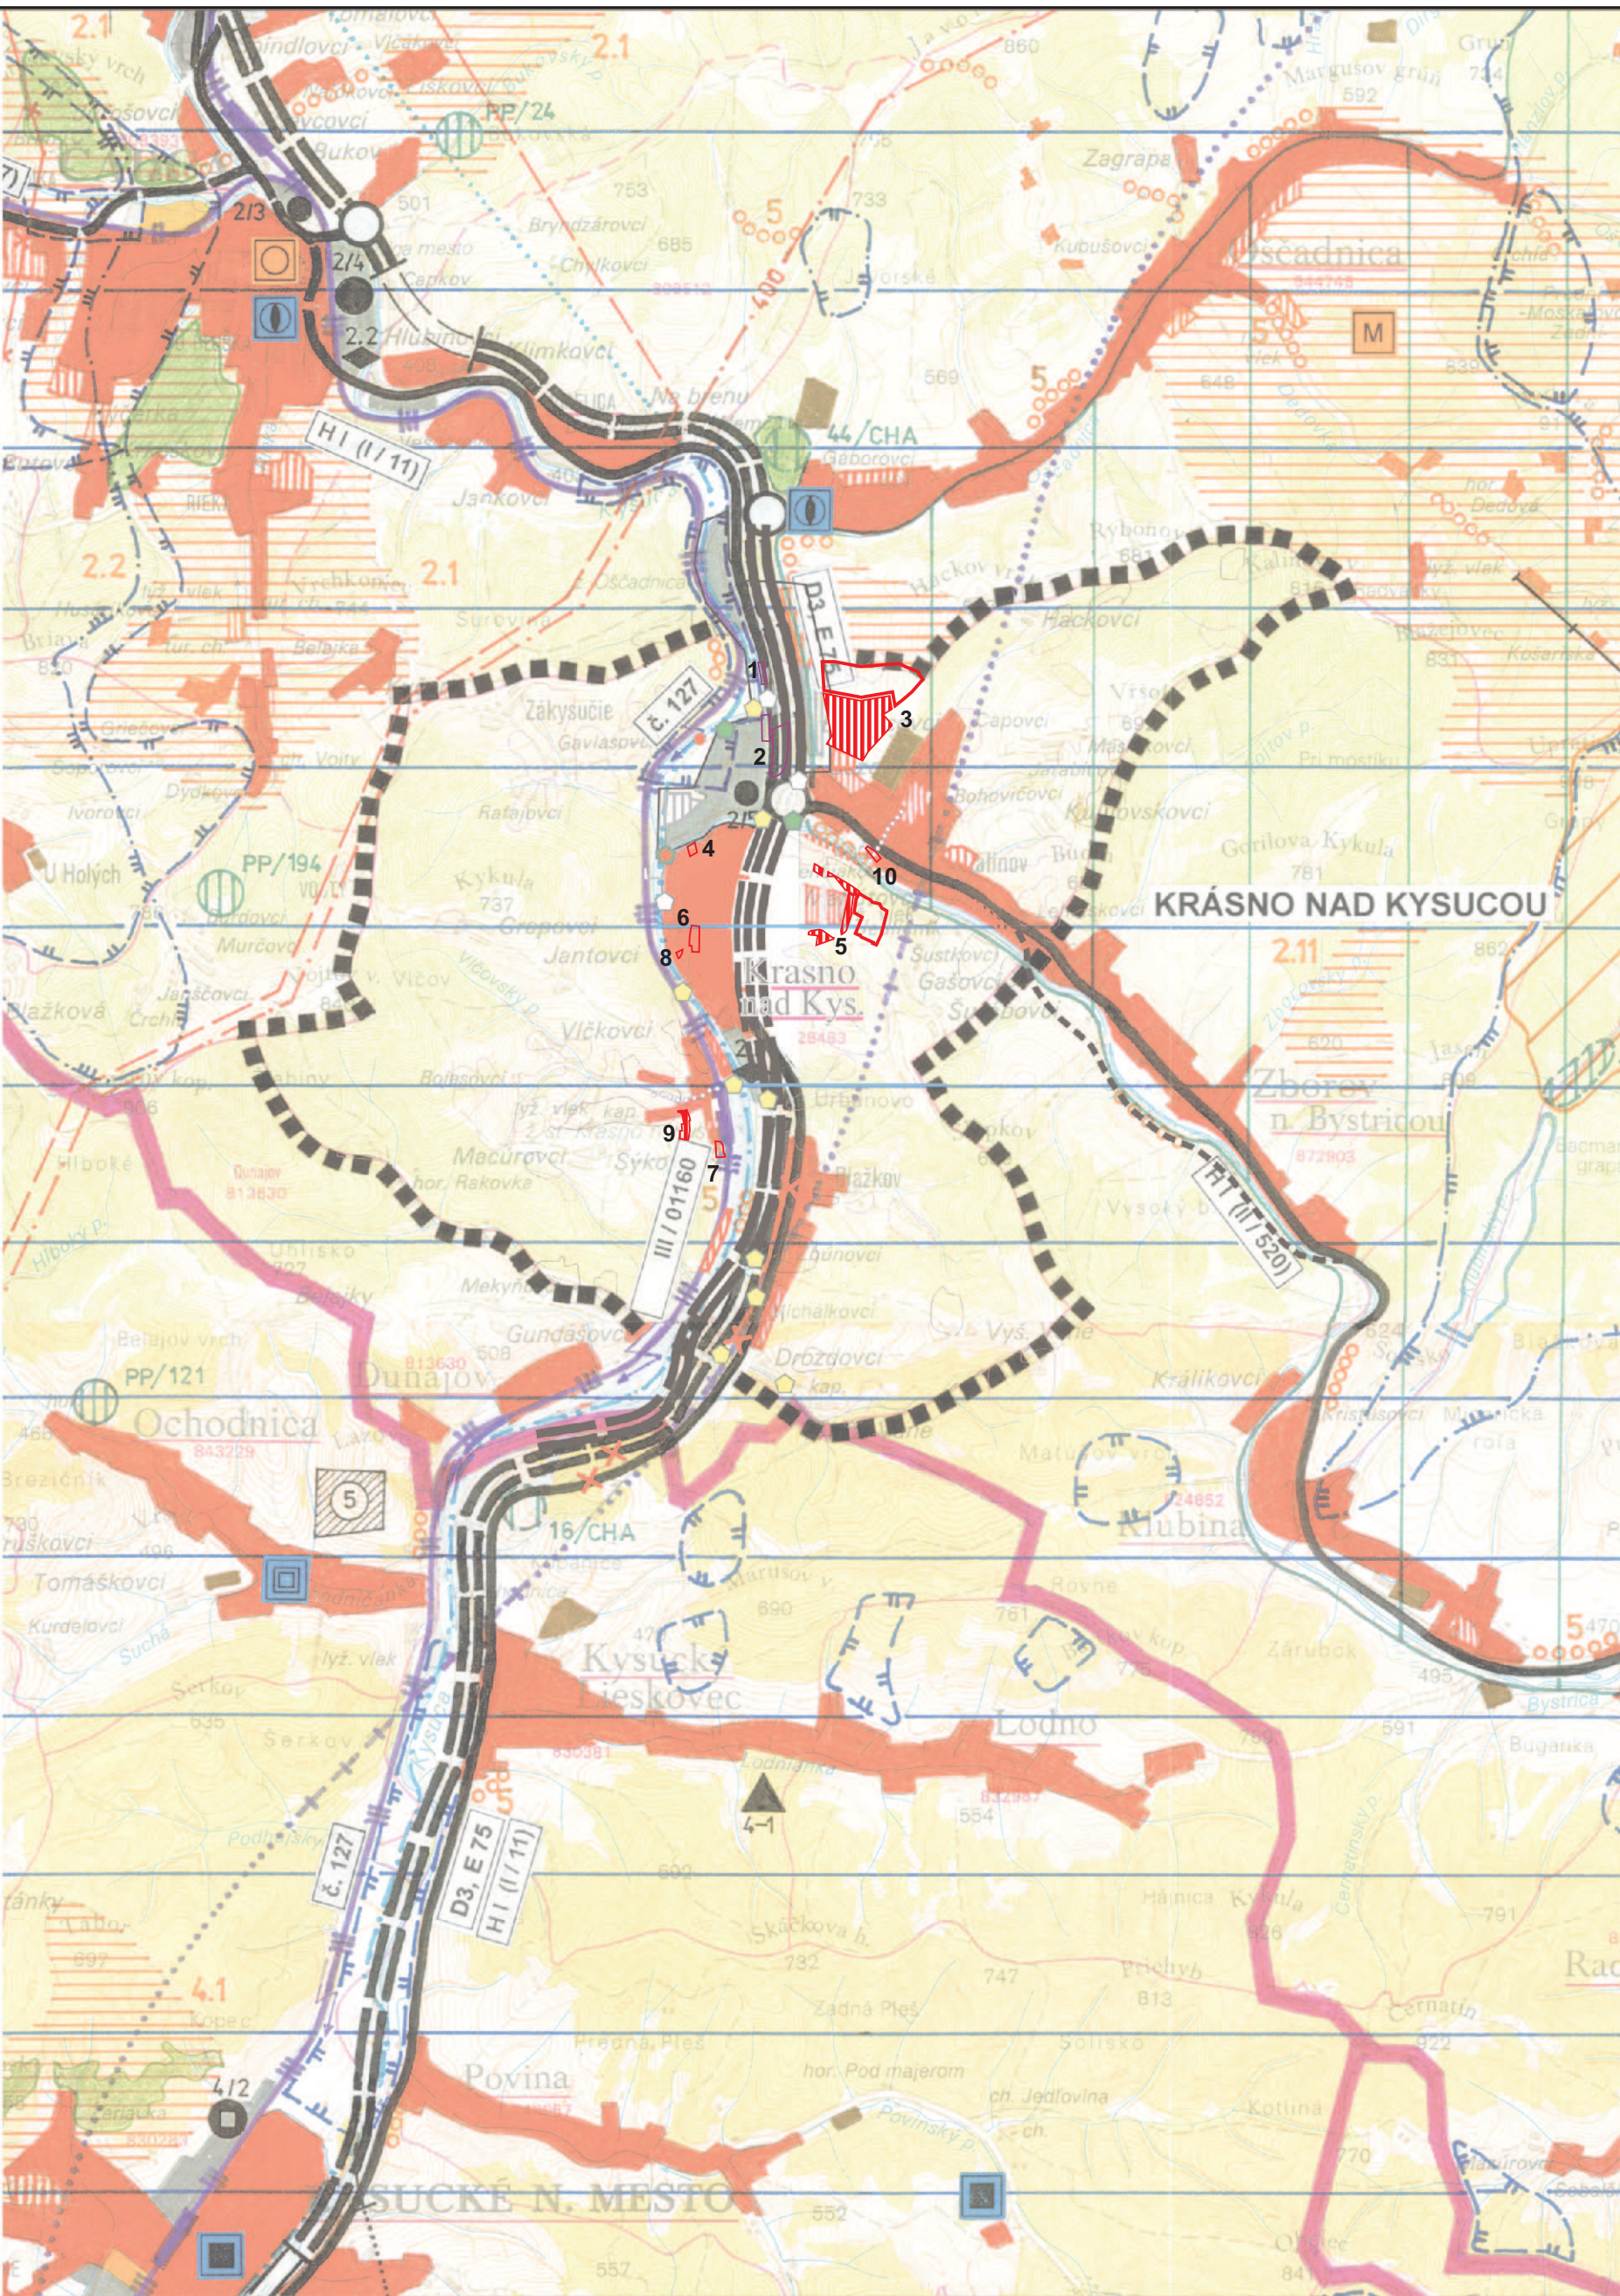

STAV	NÁVRH	
		CYKLOMAGISTRÁLY PODĽA SLOVENSKEHO CYKLOKLUBU
		REGIONÁLNA SKLÁDKA KOMUNÁLNYCH ODPADOV
		SPALOVŇA ODPADOV
		VEĽKÝ ZDROJ ZNEČIŠŤOVANIA OVZDUŠIA
		STREDNÝ ZDROJ ZNEČIŠŤOVANIA OVZDUŠIA
		ZDROJ ZNEČIŠŤOVANIA VÔD
		PAMIATKOVÁ ZÓNA
		HISTORICKÁ ZELEŇ / PAMIATKOVO CHRÁNENÉ PARKY/
		CHRÁNENÁ KRAJINNÁ OBLASŤ - II. STUPEŇ OCHRANY
		NÁRODNÁ PRÍRODNÁ REZERVÁCIA - V. STUPEŇ OCHRANY
		PRÍRODNÁ REZERVÁCIA - V. STUPEŇ OCHRANY
		PRÍRODNÁ PAMIATKA - V. STUPEŇ OCHRANY
		CHRÁNENÝ AREÁL - IV. STUPEŇ OCHRANY
		OCHRANNÉ PÁSMO NPR
		VODÁRENSKÁ NÁDRŽ - VÝHLAD
		HRANICA CHRÁNENEJ VODOHOSPODÁRSKEJ OBLASTI
		PHO II. STUPŇA ZDROJA PITNEJ VODY
		PHO III. STUPŇA ZDROJA PIT. VODY, POVODIE VODÁREN. TOKU
		ZVN 400 KV VEDENIE JEDNODUCHÉ
		ZVN 400 KV VEDENIE DVOJITÉ - VÝHLAD
		ZVN VEDENIE - NA LIKVIDÁCIU
		ELEKTRICKÉ STANICE ZVN/VVN
		NAVRHOVANÉ CHRÁNENÉ ÚZEMIA EURÓPSKEHO VÝZNAMU NATURA 2000
		PRÁVDEPODOBNÁ ENVIRONMENTÁLNA ZÁŤAŽ
		SKLÁDKA ODPADOV - UPRAVENÁ (PREKRYTIE, TERÉNNÉ ÚPRAVY)
		SKLÁDKA ODPADOV - ODVEZENÁ
		SKLÁDKA ODPADOV - ODVEZENÁ/UPRAVENÁ

SPRACOVANÉ PODĽA ÚPN VÚC ŽILINSKEHO KRAJA (08 1998, ZDRUŽENIE VÚC ŽILINA)
A ÚPN VÚC ŽILINSKÝ KRAJ ZMENY A DOPLNKY (06 2005, ING.ARCH. M. PIVARČI, ING.ARCH. P. KROPITZ)



ÚZEMNÝ PLÁN MESTA KRÁSNO NAD KYSUCOU

Mierka: 1:50 000	Názov dokumentácie: ÚZEMNÝ PLÁN MESTA KRÁSNO NAD KYSUCOU - ZaD č.3	č. výkresu: 1
Rok 2021	Názov výkresu: VÝKRES ŠIRŠÍCH VZŤAHOV	
Ing.arch. Peter Krajč - autorizovaný architekt Michala Šinského 9, 010 07 Žilina		
Hlavný riešiteľ: Ing.arch. P. Krajč	Urbanizmus: Ing.arch. M. Pivarči	Doprava: Ing. R. Tiso