

Hranica pozemku

9129/8

9129/7


Pôvodná
Železničná
budova

9129/9

Hranica pozemku

Existujúci železničný areál

Železničný dvor

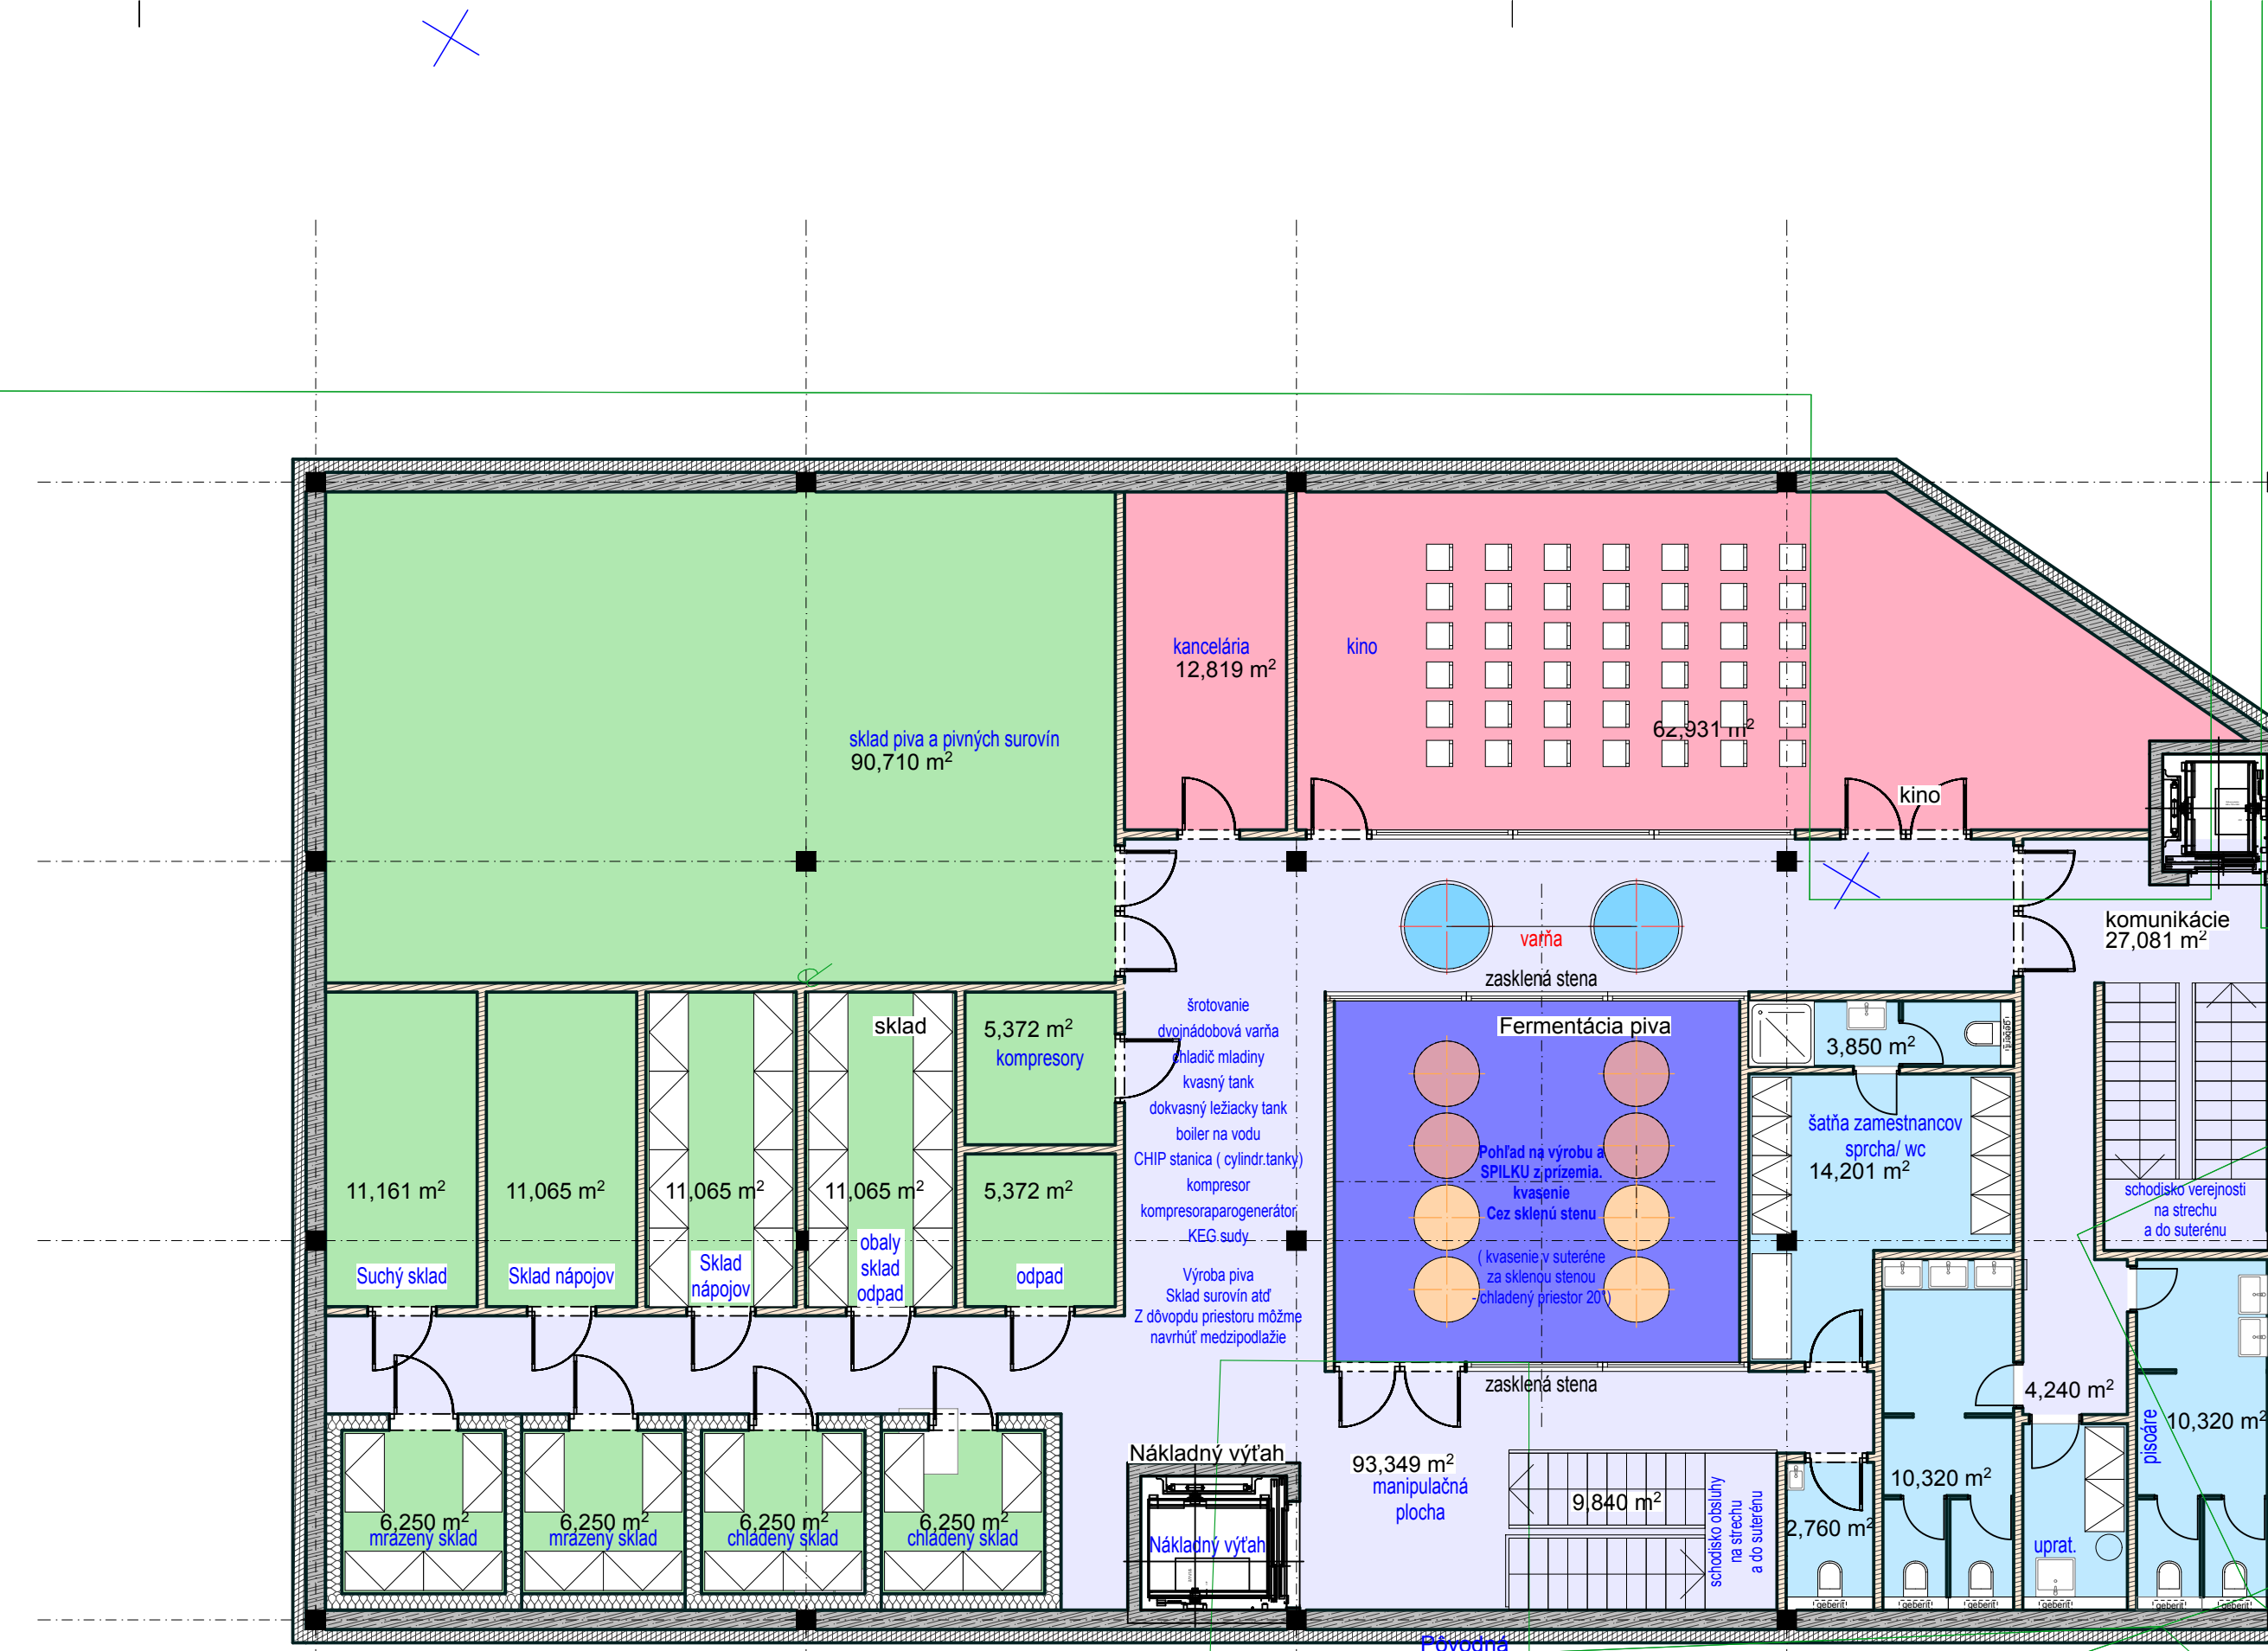

Pôvodná železničná budova

9129/13

9129/5
Pôvodné
Železničné
budovy

9129/12

9130/4

9130/2

9129/4

Pôvodná
Železničná
budova

9129/11

9129/3

Pôvodná
Železničná
budova

Hranica pozemku

asf. cesta

- Plochy:
- Pivovar- varenie
 - Pivovar- fermentácia
 - Pivovar- komunikácie
 - Pivovar- pomocné priestory
 - Reštaurácia- odbyt 1
 - Reštaurácia- odbyt 2
 - Reštaurácia- odbyt 3
 - Reštaurácia- pomocné priestory
 - Pivovar- sklad

Park Janka Kráľa

Zodp. projektant:	Autori :	Vypracoval :	 Ing. arch. Peter Osuský - AA SKA 1538, Štipová 23, 917 00 Trnava, mobil: 0905 335 990
Ing.arch. Peter Osuský	Ing.arch. Peter Osuský	Ing.arch. Peter Osuský	
Ing.arch. Ľubica Osuská	Ing.arch. Ľubica Osuská	Ing.arch. Ľubica Osuská	
Názov výkresu:	Pôdorys 1. pp- suterén		Stupeň: IS
Názov a miesto stavby:	Železničný pivovar Trnava Staničná ulica p.č. 9129/1		Dátum: 7/2021
Stupeň :	Investičný zámer		Formát: 3xA4
Profesia :	ARCHITEKTÚRA		Dátum tlače: 7/2021
Investor:	Ing. Mikuláš Szapu		Mierka: Číslo výkresu:
			1:100 1