
PRÍLOHA Č:5: Situácia 1 pp - prízemie

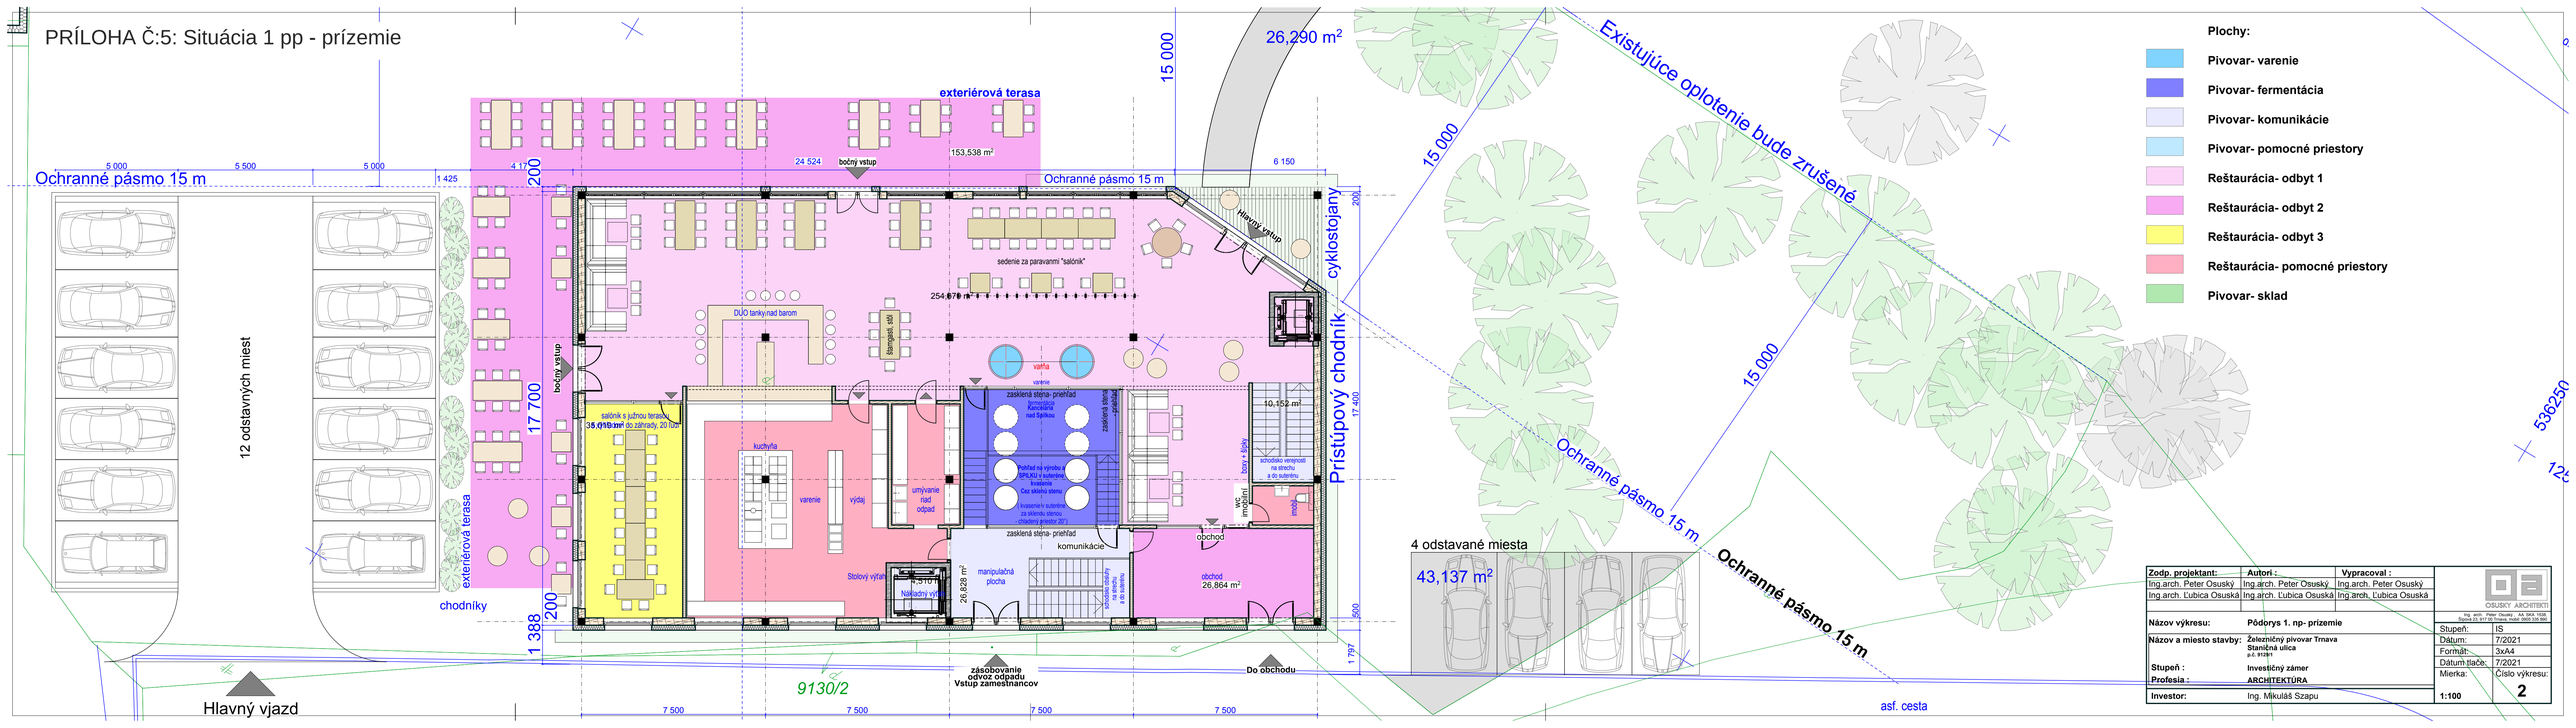

Zodp. projektant:	**Autori :**	**Vypracoval :**	OSUSKÝ ARCHITEKTI
Ing.arch. Peter Osuský	Ing.arch. Peter Osuský	Ing.arch. Peter Osuský	Ing. arch. Peter Osuský , A4, SKA, 1038, Zvolen 23, 917 08 Trnava, mobil: 0905 336 660
Ing.arch. Ľubica Osuská	Ing.arch. Ľubica Osuská	Ing.arch. Ľubica Osuská	
Názov výkresu:	**Pôdorys 1. np- prízemie**		Stupeň: IS
Názov a miesto stavby:	**Železničný pivovar Trnava** Staničná ulica p.č. 9139/1		Dátum: 7/2021
Stupeň :	**Investičný zámer**		Formát: 3xA4
Profesia :	**ARCHITEKTÚRA**		Dátum tlače: 7/2021
Investor:	Ing. Mikuláš Szapu		Mierka: **1:100** Číslo výkresu: **2**