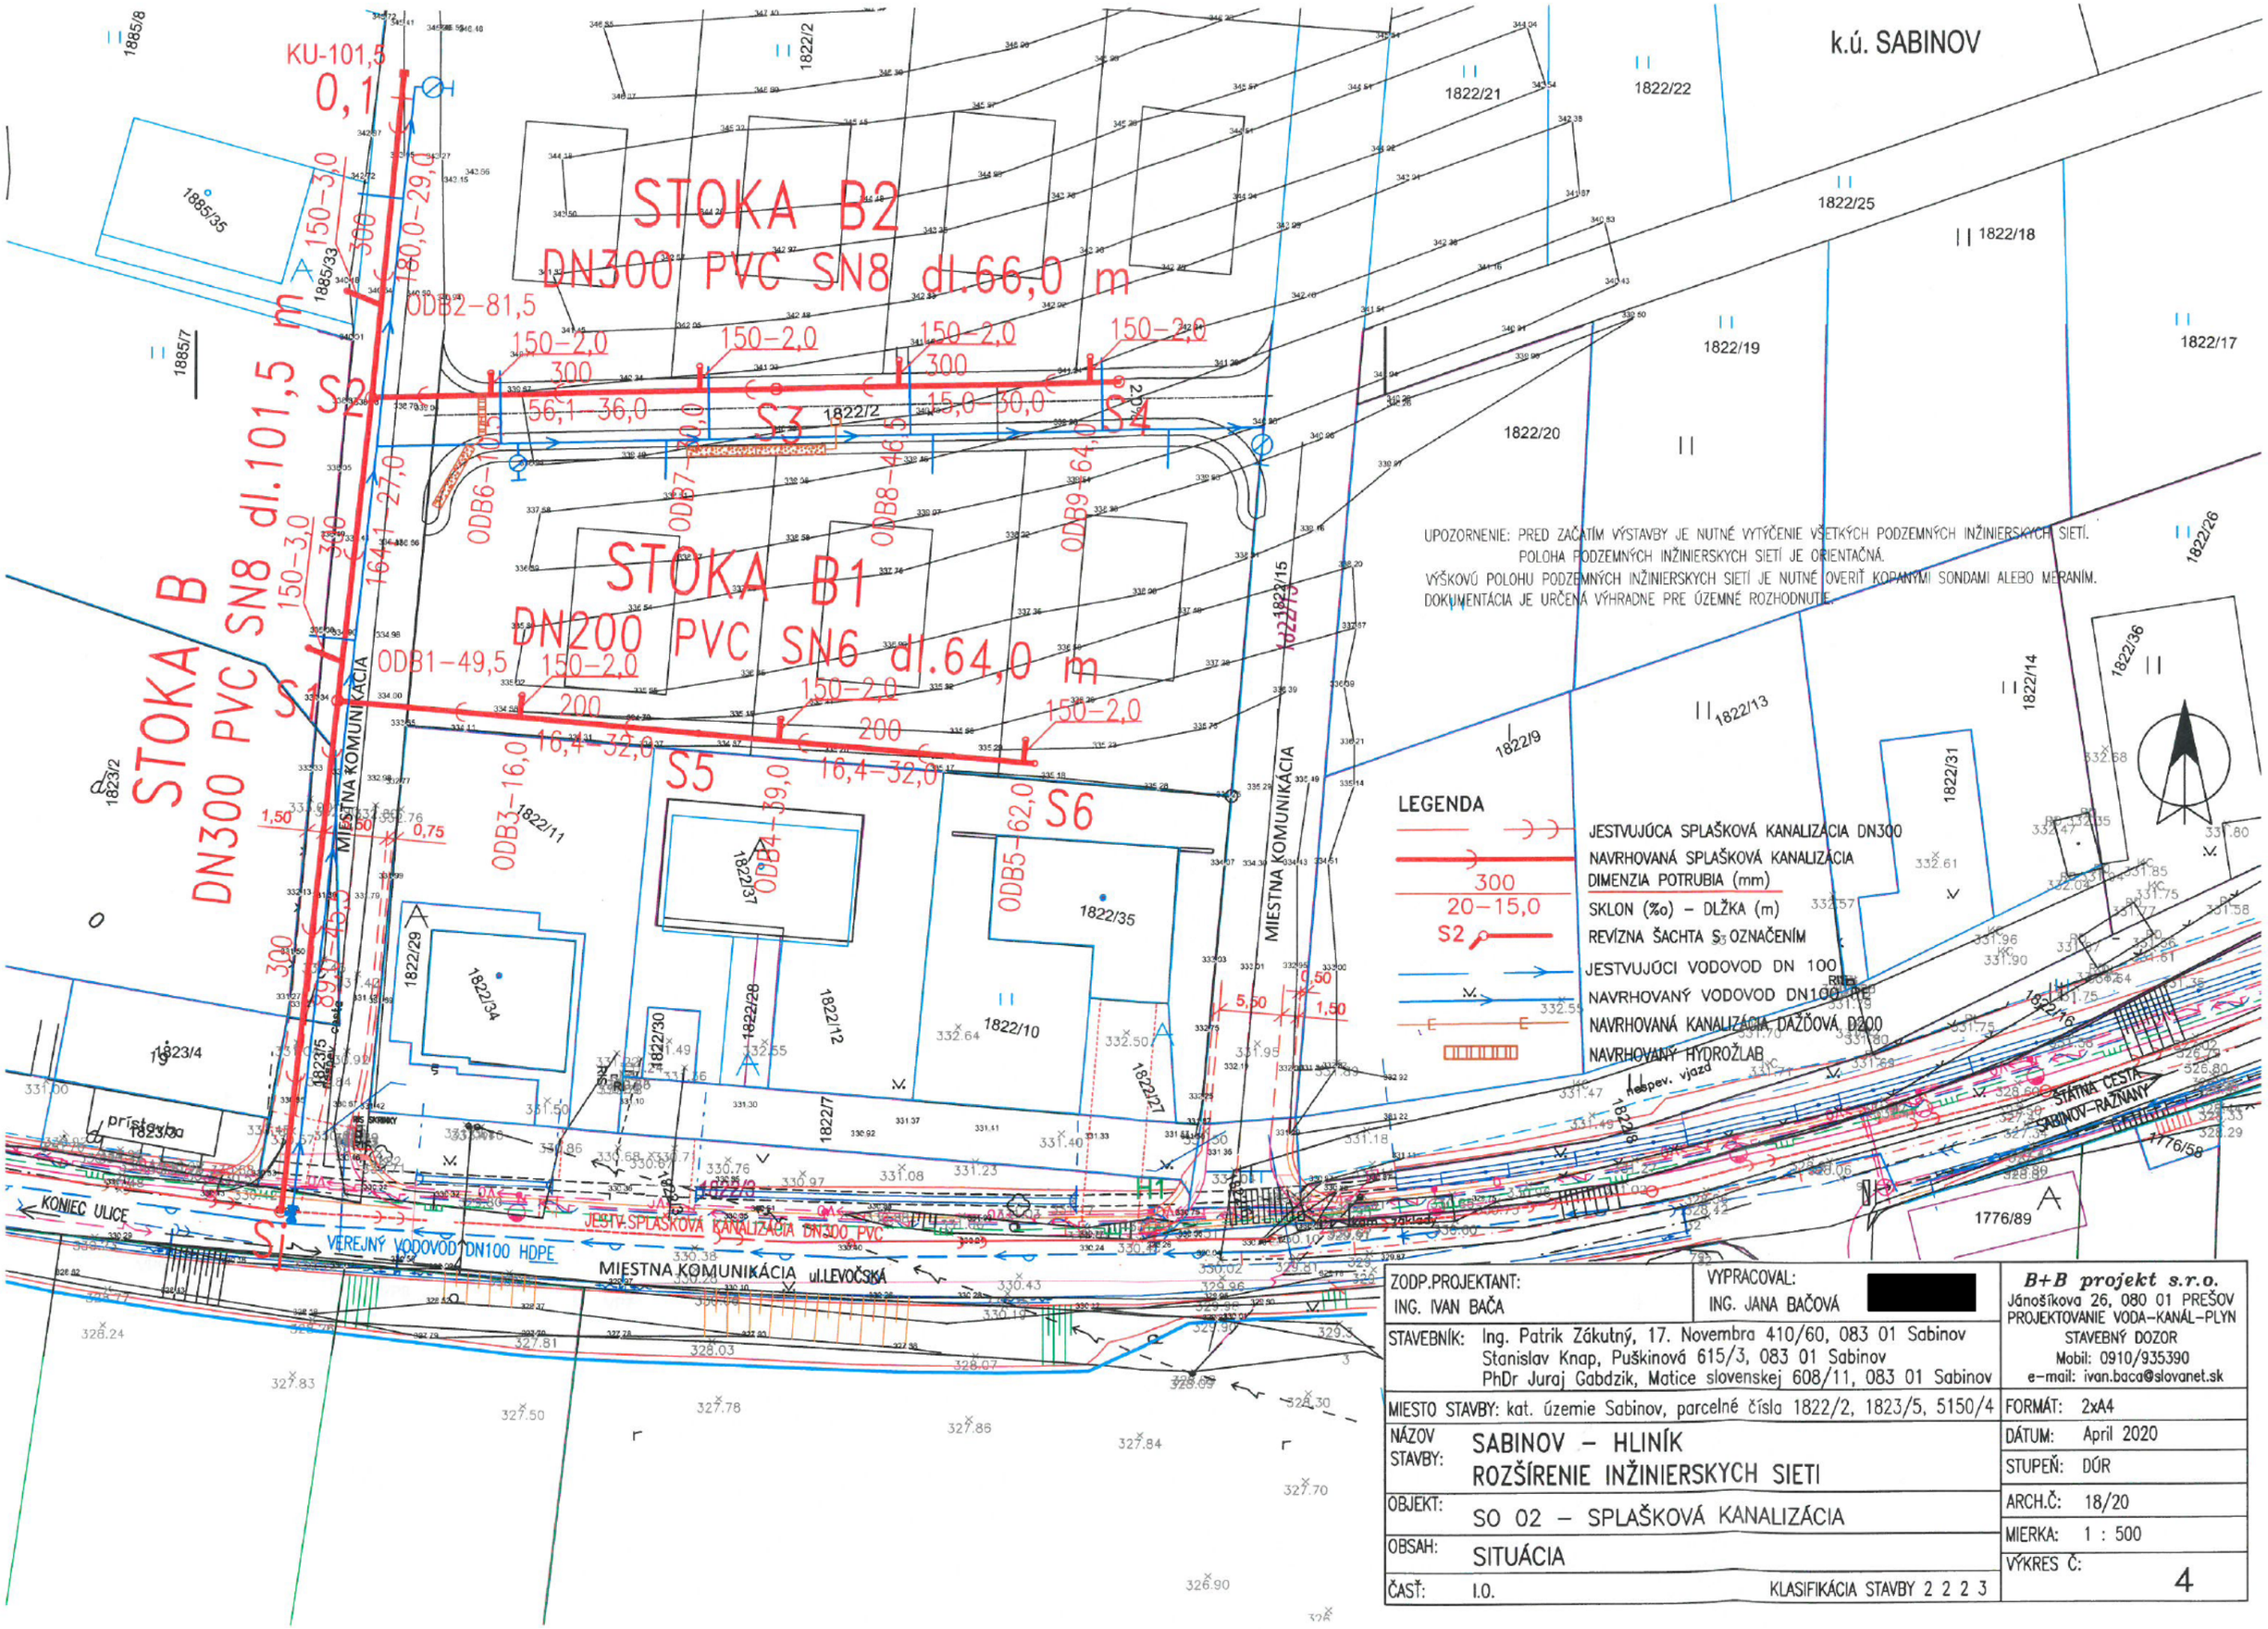

ZODP.PROJEKTANT: ING. IVAN BAČA	VYPRACOVAL: ING. JANA BAČOVÁ [redacted]	**B+B projekt s.r.o.** Jánošíkova 26, 080 01 PREŠOV PROJEKTOVANIE VODA-KANÁL-PLYN STAVEBNÝ DOZOR Mobil: 0910/935390 e-mail: ivan.baca@slovanet.sk
STAVEBNÍK: Ing. Patrik Zákutný, 17. Novembra 410/60, 083 01 Sabinov Stanislav Knap, Puškinová 615/3, 083 01 Sabinov PhDr Juraj Gabdzik, Matice slovenskej 608/11, 083 01 Sabinov		
MIESTO STAVBY: kat. územie Sabinov, parcelné čísla 1822/2, 1823/5, 5150/4		FORMÁT: 2xA4
NÁZOV STAVBY: SABINOV – HLINÍK ROZŠÍRENIE INŽINIERSKYCH SIETI		DÁTUM: April 2020
		STUPEŇ: DÚR
OBJEKT: SO 02 – SPLAŠKOVÁ KANALIZÁCIA		ARCH.Č: 18/20
OBSAH: SITUÁCIA		MIERKA: 1 : 500
ČASŤ: I.O.	KLASIFIKÁCIA STAVBY 2 2 2 3	VÝKRES Č: 4