SABINOV časť HLINÍK, MIESTNA KOMUNIKÁCIA MK-3

SITUÁCIA M 1:500

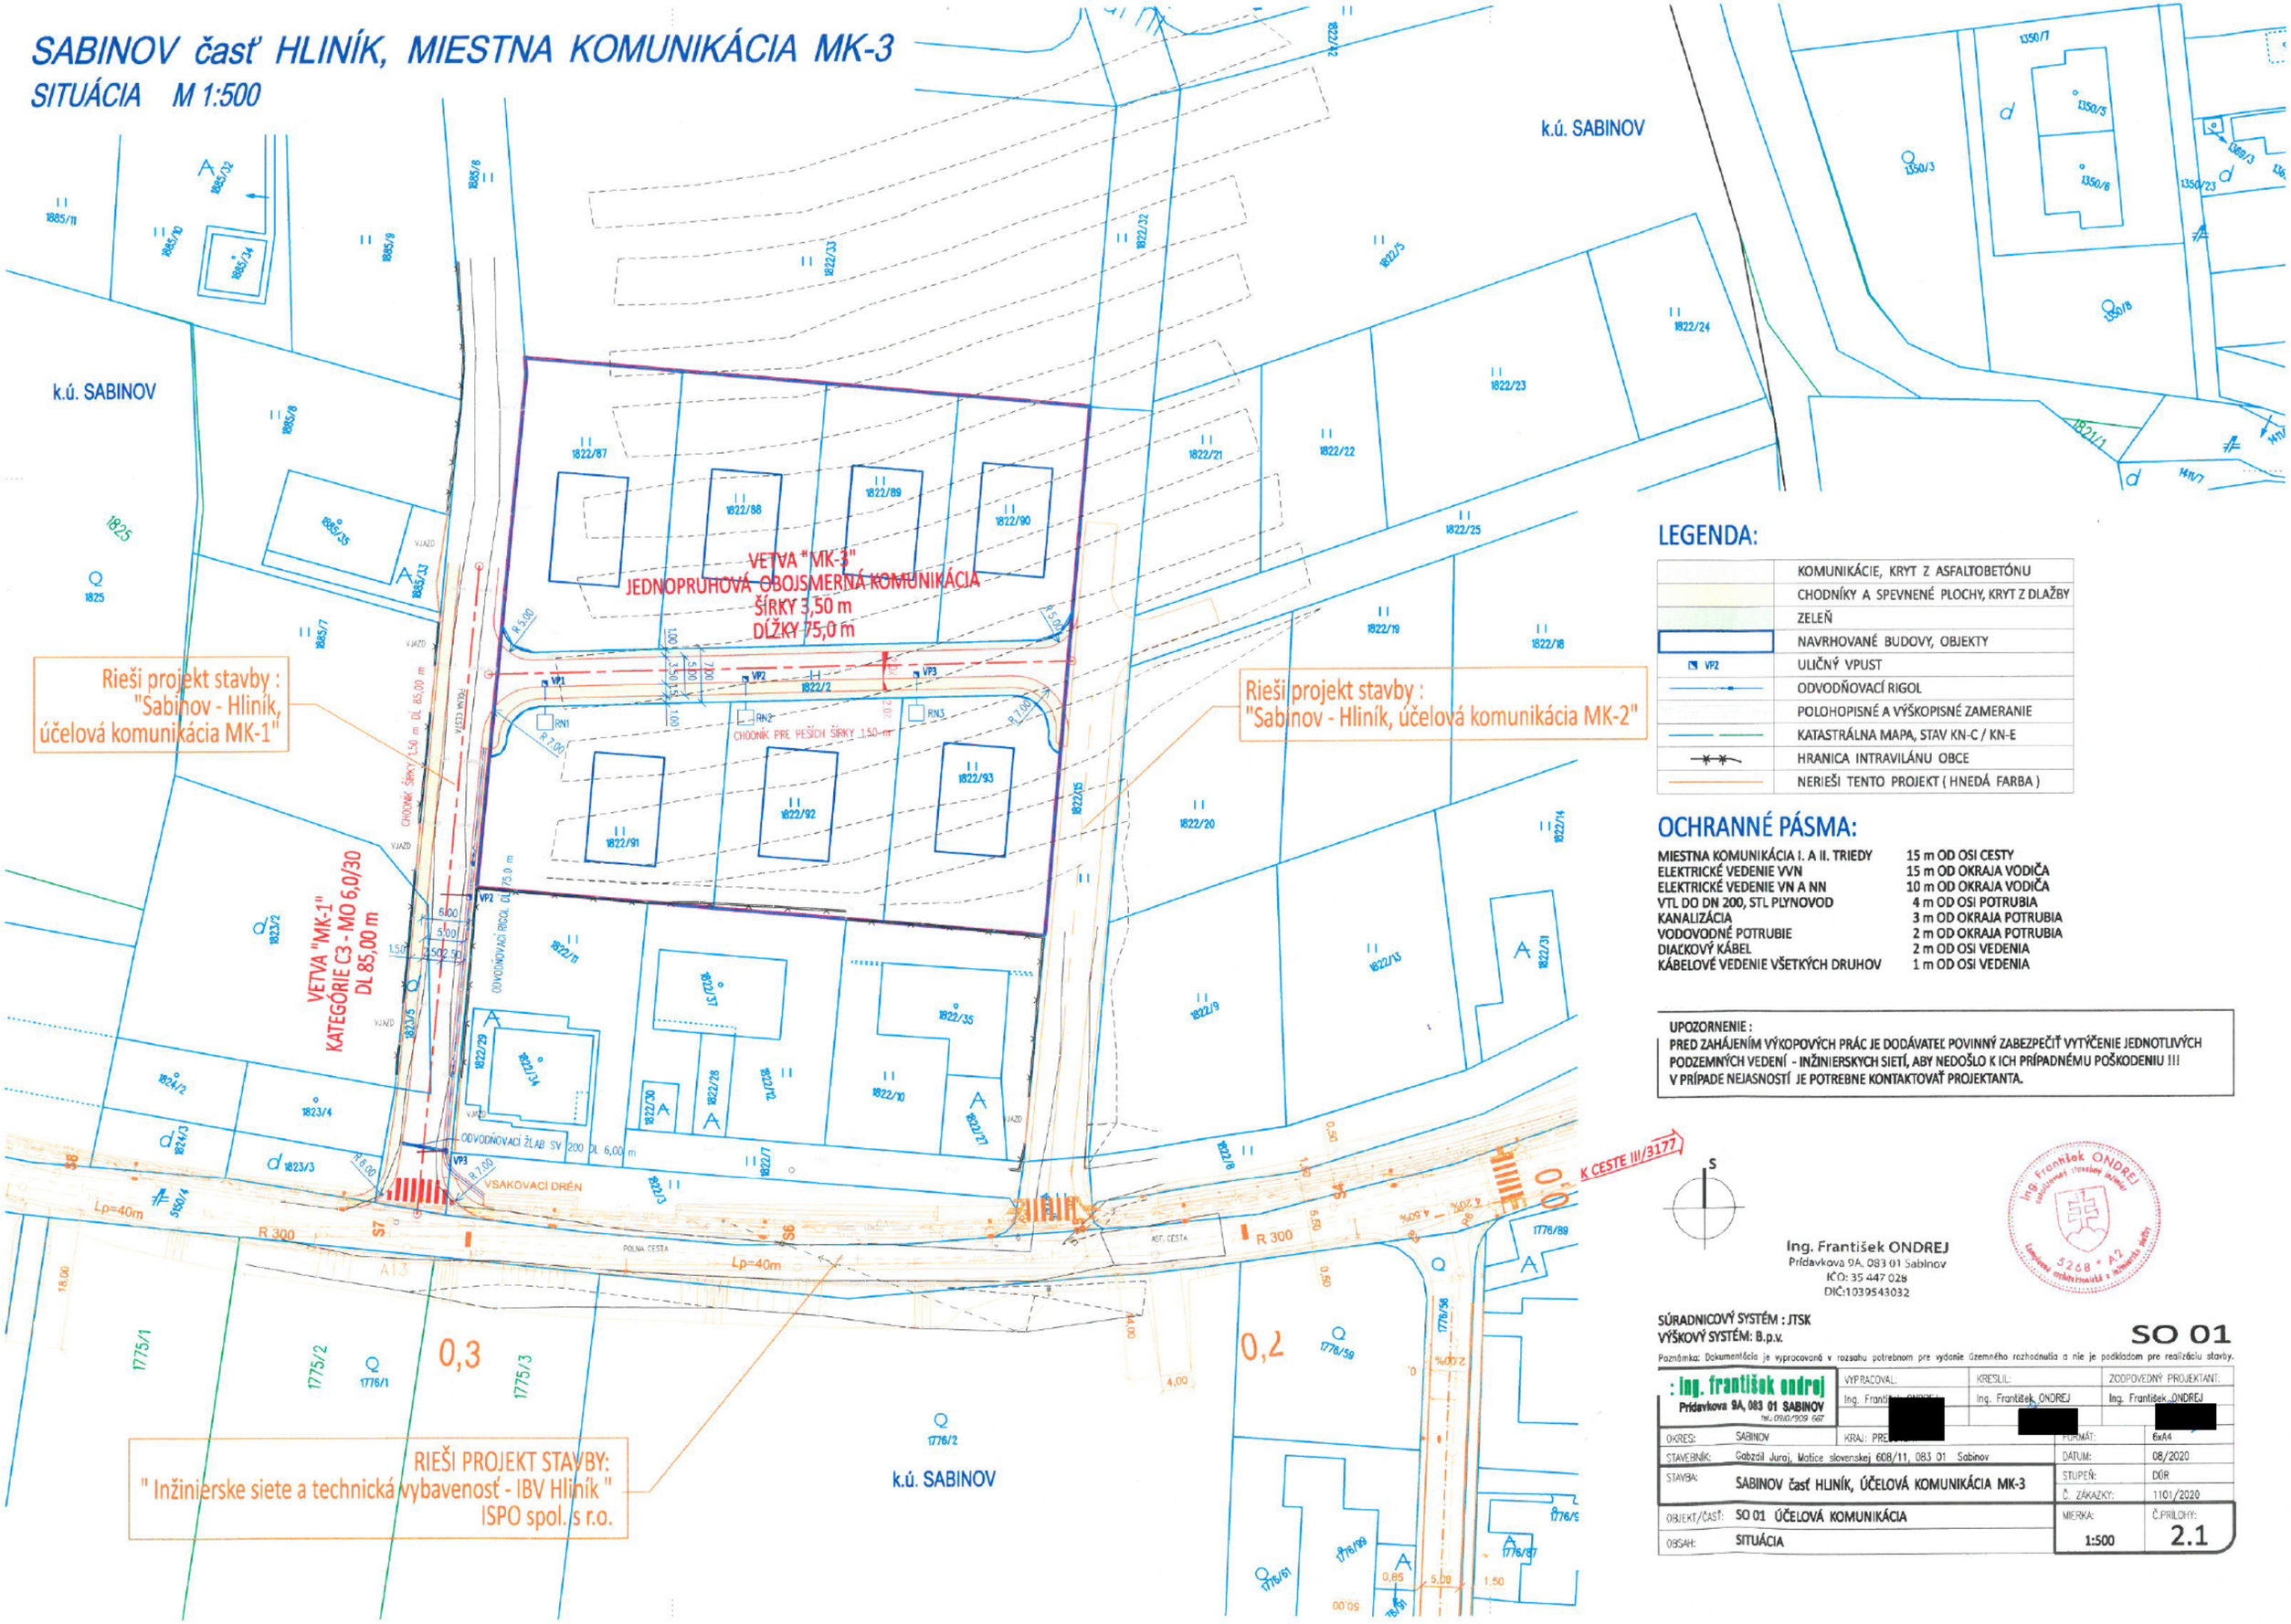

LEGENDA:

	KOMUNIKÁCIE, KRYT Z ASFALTOBETÓNU
	CHODNÍKY A SPEVNENÉ PLOCHY, KRYT Z DLAŽBY
	ZELEŇ
	NAVRHOVANÉ BUDOVY, OBJEKTY
VP2	ULIČNÝ VPUST
	ODVODŇOVACÍ RIGOL
	POLOHOPISNÉ A VÝŠKOPISNÉ ZAMERANIE
	KATASTRÁLNA MAPA, STAV KN-C / KN-E
	HRANICA INTRAVILÁNU OBCE
	NERIEŠI TENTO PROJEKT (HNEDÁ FARBA)

OCHRANNÉ PÁSMA:

MIESTNA KOMUNIKÁCIA I. A II. TRIEDY	15 m OD OSI CESTY
ELEKTRICKÉ VEDENIE VVN	15 m OD OKRAJA VODIČA
ELEKTRICKÉ VEDENIE VN A NN	10 m OD OKRAJA VODIČA
VTL DO DN 200, STL PLYNOVOD	4 m OD OSI POTRUBIA
KANALIZÁCIA	3 m OD OKRAJA POTRUBIA
VODOVODNÉ POTRUBIE	2 m OD OKRAJA POTRUBIA
DIAĽKOVÝ KÁBEL	2 m OD OSI VEDENIA
KÁBELOVÉ VEDENIE VŠETKÝCH DRUHOV	1 m OD OSI VEDENIA

UPOZORNENIE :
PRED ZAHÁJENÍM VÝKOPOVÝCH PRÁC JE DODÁVATEĽ POVINNÝ ZABEZPEČIŤ VYTÝČENIE JEDNOTLIVÝCH PODZEMNÝCH VEDENÍ - INŽINIERSKYCH SIETÍ, ABY NEDOŠLO K ICH PRÍPADNÉMU POŠKODENIU !!!
V PRÍPADE NEJASNOSTÍ JE POTREBNE KONTAKTOVAŤ PROJEKTANTA.

Ing. František ONDREJ
Prídavkova 9A, 083 01 Sabinov
IČO: 35 447 028
DIČ:1039543032

SÚRADNICOVÝ SYSTÉM : JTSK
VÝŠKOVÝ SYSTÉM: B.p.v.

SO 01

Poznámka: Dokumentácia je vypracovaná v rozsahu potrebnom pre vydanie územného rozhodnutia a nie je podkladom pre realizáciu stavby.

: ing. františek ondrej Prídavkova 9A, 083 01 SABINOV tel.:0910/909 667	VYPRACOVAL:	KRESLIL:	ZODPOVEDNÝ PROJEKTANT:
	Ing. Františ[redacted]	Ing. František ONDREJ	Ing. František ONDREJ
OKRES: SABINOV	KRAJ: PRE[redacted]	FORMÁT:	6xA4
STAVEBNÍK: Gabzdil Juraj, Matice slovenskej 608/11, 083 01 Sabinov		DÁTUM:	08/2020
STAVBA: SABINOV časť HLINÍK, ÚČELOVÁ KOMUNIKÁCIA MK-3		STUPEŇ:	DÚR
		Č. ZÁKAZKY:	1101/2020
OBJEKT/ČASŤ: SO 01 ÚČELOVÁ KOMUNIKÁCIA		MIERKA: 1:500	Č.PRÍLOHY: 2.1
OBSAH: SITUÁCIA			