


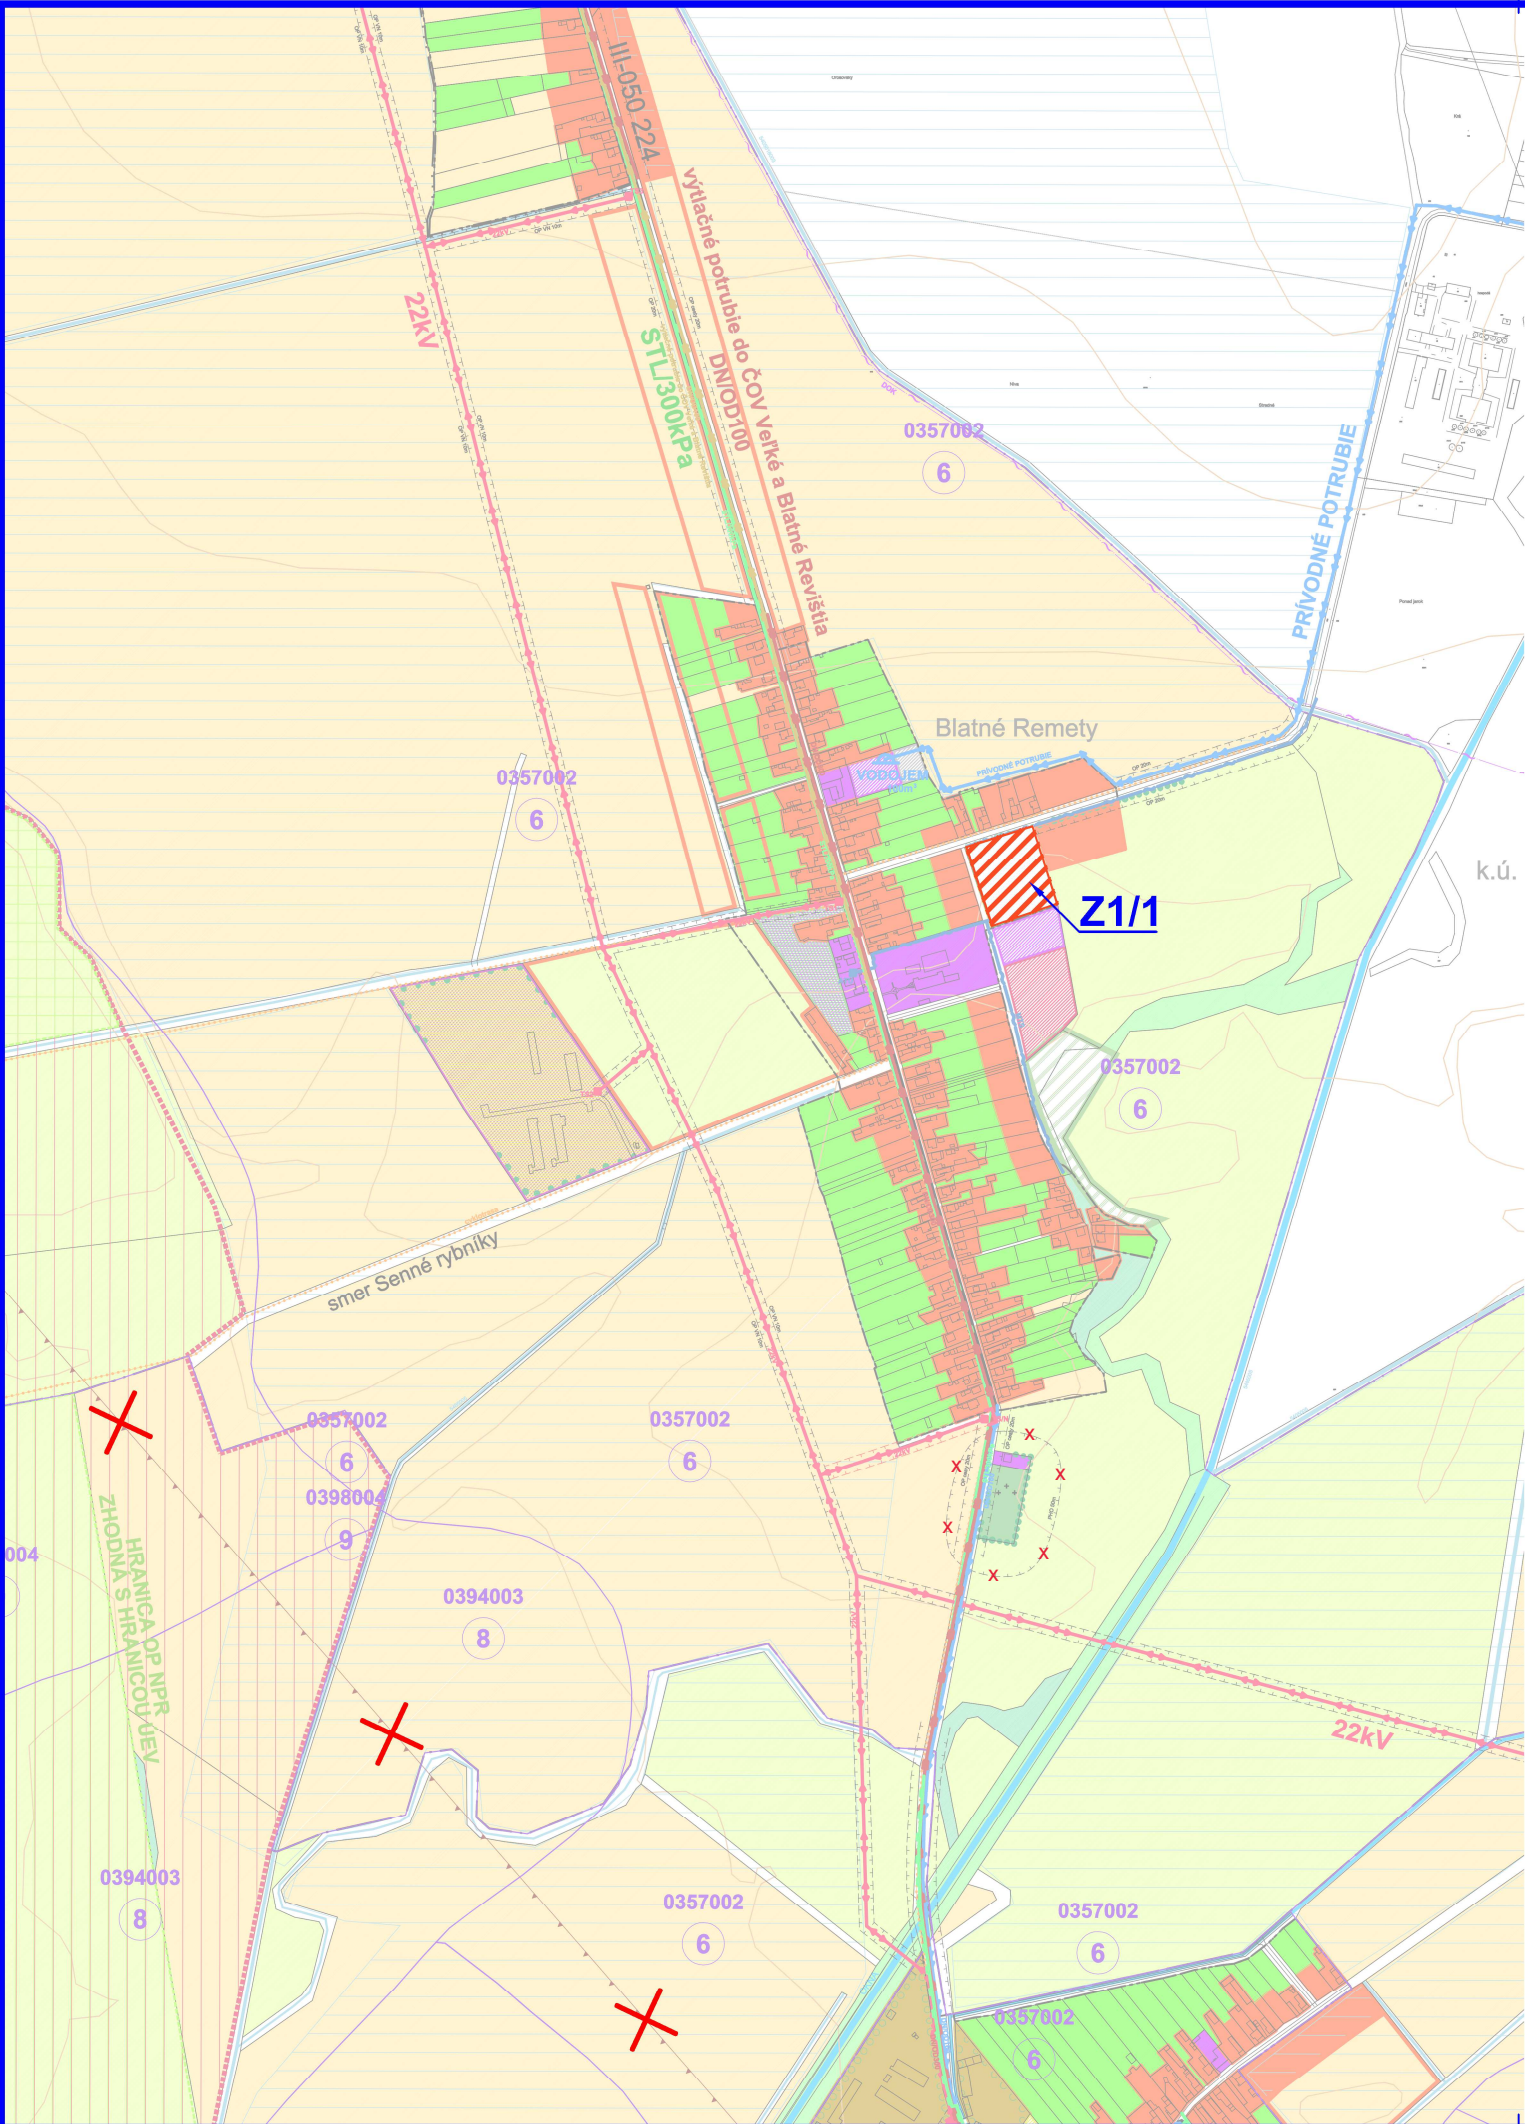

ÚZEMNÝ PLÁN OBCÍ
BLATNÉ REMETY; BLATNÁ POLIANKA; SVÄTUŠ
BLATNÉ REMETY
Zmeny a doplnky č.1

ZÁUJMOVÉ ÚZEMIE

NÁVRH
1:10000

LEGENDA

STAV	NÁVRH	
		Plochy rodinných domov
		Zrušenie hranice prieskumného územia
	Z1/1	Označenie lokality (Zmeny a doplnky č.1)



ÚZEMNÝ PLÁN OBCÍ: Blatné Remety; Blatná Polianka; Svätuš
BLATNÉ REMETY: Zmeny a doplnky č.1

Obstarávateľ:	Obec Blatné Remety	BOSKOV s.r.o. Myslina15, 066 01 Humenné www.boskov.sk
Odborne spôsobilá osoba pre obstarávanie ÚPD:	Ing. Iveta SABAKOVÁ	
Architekt ÚPD:	Ing. arch. Marianna BOŠKOVÁ	
Časť:	NÁVRH	Zak. číslo: 202104_64
Názov výkresu:	ZÁUJMOVÉ ÚZEMIE	Dátum: 10.2021
		Mierka: 1:10000
		Čís. výkresu: 02