

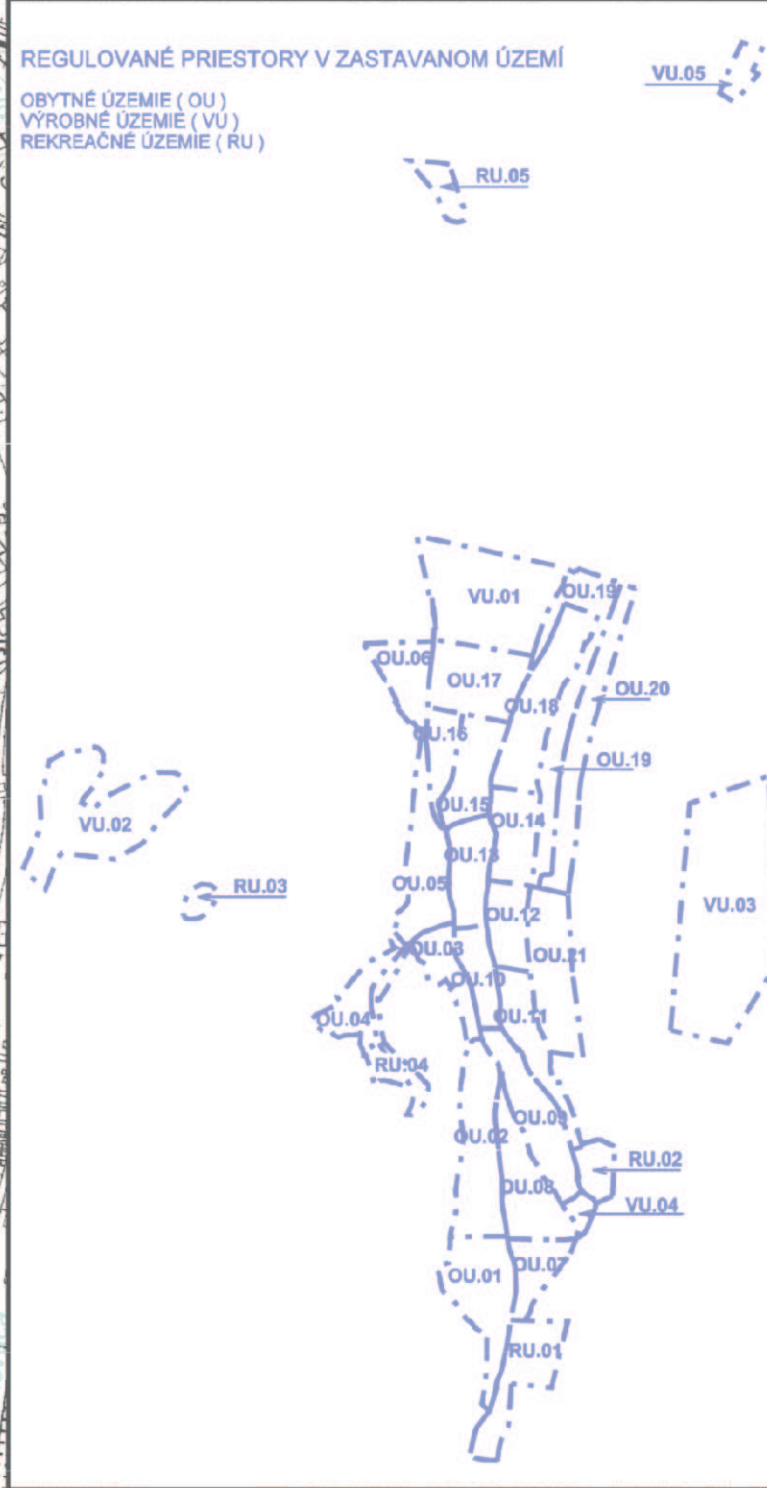
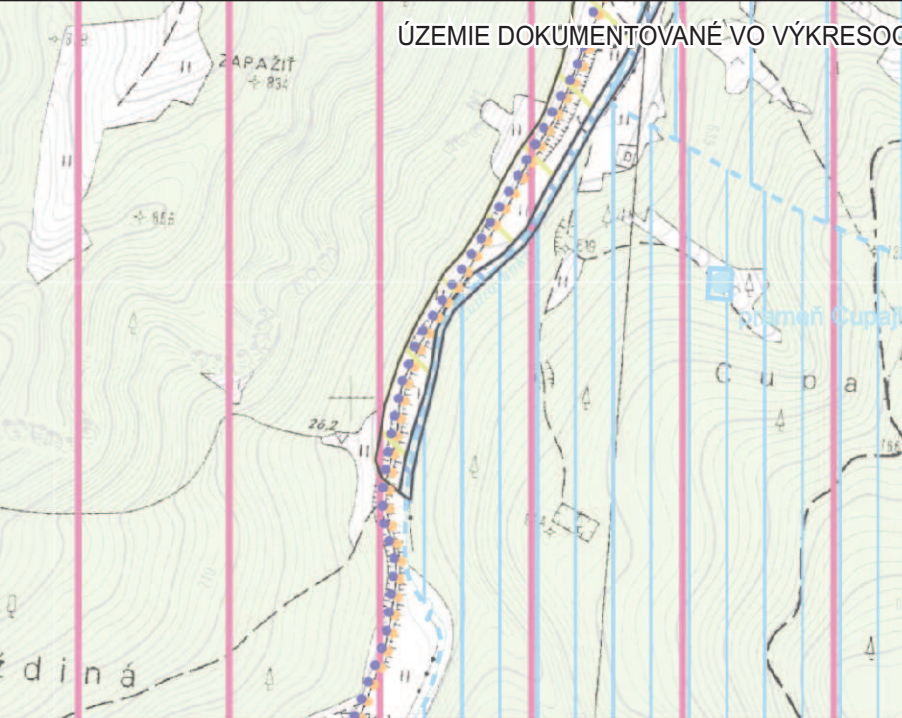


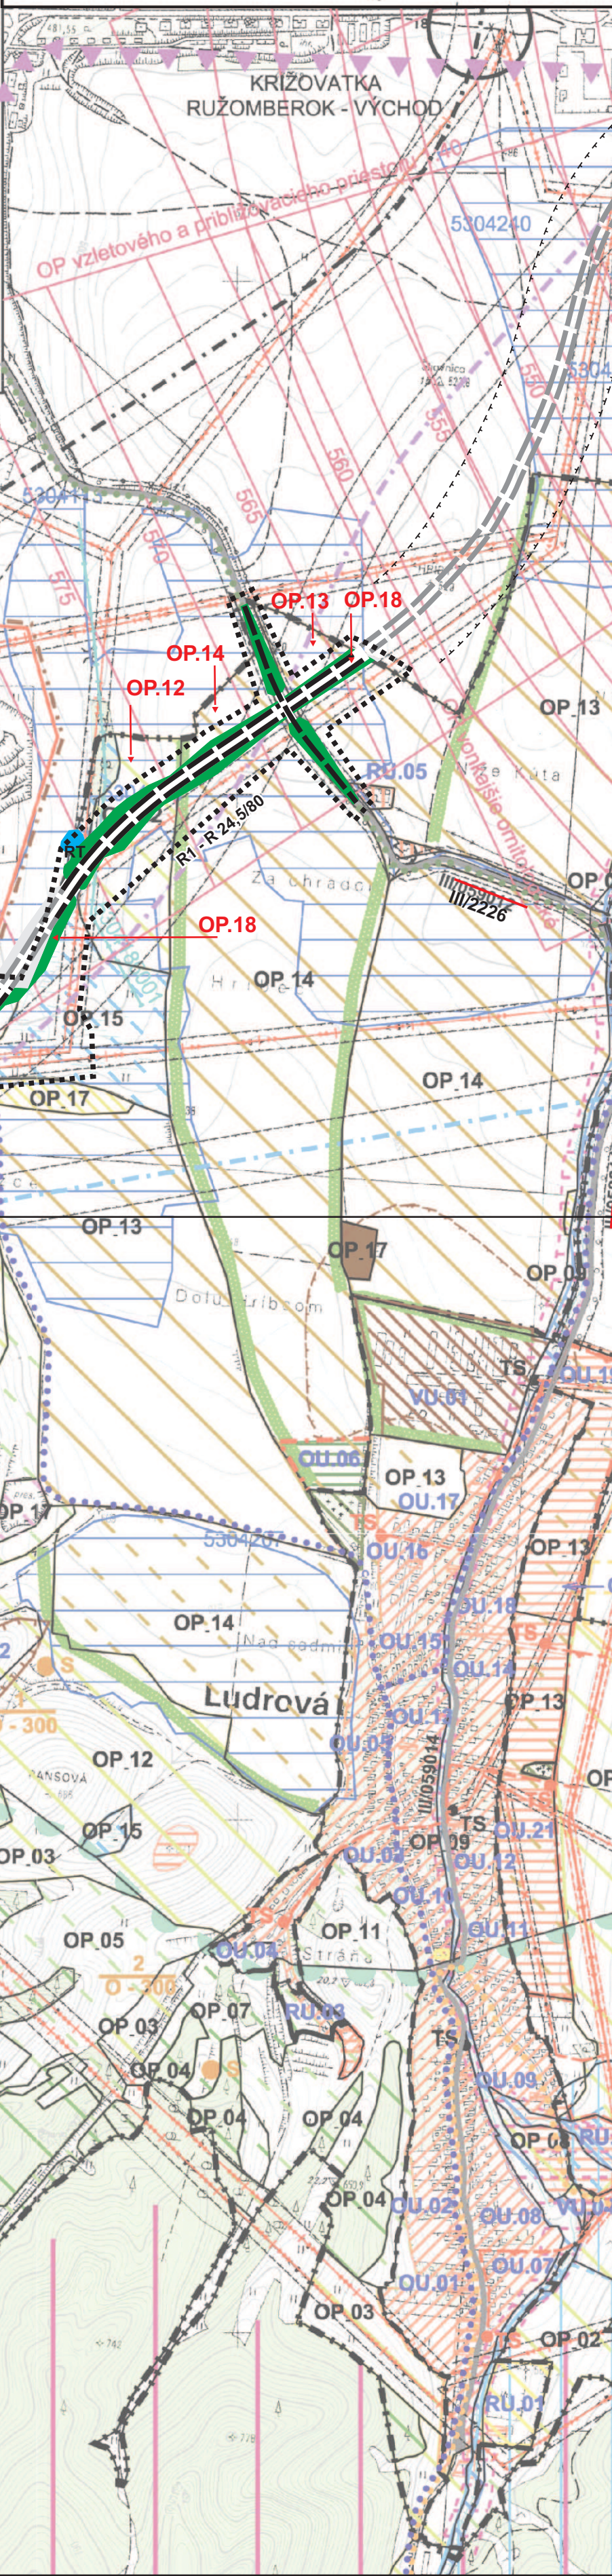

- OZNAČENIE REGULOVANÝCH PRIESTOROV V ZASTAVANOM ÚZEMÍ
- A. OBYTNÉ ÚZEMIE**
- OU.01 - VÝŠNÝ KONIEC I.
 - OU.02 - VÝŠNÝ KONIEC II.
 - OU.03 - POD KOSTOLOM I.
 - OU.04 - ZA STRÁNOU
 - OU.05 - STRED I.
 - OU.06 - CINTORÍN
 - OU.07 - VÝŠNÝ KONIEC III.
 - OU.08 - VÝŠNÝ KONIEC IV.
 - OU.09 - MOČILÁ
 - OU.10 - POD KOSTOLOM II.
 - OU.11 - ZEMIAŇSKA I.
 - OU.12 - ZEMIAŇSKA II.
 - OU.13 - STRED II.
 - OU.14 - ZEMIAŇSKA III.
 - OU.15 - STRED III.
 - OU.16 - POD CINTORÍNOU I.
 - OU.17 - POD CINTORÍNOU II.
 - OU.18 - NÍŽNY KONIEC
 - OU.19 - POD POĽNOHOSPODÁRSKYM DVOROM
 - OU.20 - POD ČERENAMI I.
 - OU.21 - POD ČERENAMI II.
- B. VÝROBNÉ ÚZEMIE**
- VU.01 - POĽNOHOSPODÁRSKY DVOR
 - VU.02 - LOM BIELA PÚT
 - VU.03 - LOM TRAVERTÍN
 - VU.04 - PLNÍČKA MINERÁLNEJ VODY - MOČILÁ
 - VU.05 - AREÁL NIŽE KÚTA
- C. REKREAČNÉ ÚZEMIE**
- RU.01 - ŠPORTOVÝ AREÁL KRATINY
 - RU.02 - ODÝCHOVÁ ZÓNA MOČILÁ
 - RU.03 - ARCHEOLOGICKÉ MÚZEUM V PRÍRODE
 - RU.04 - CHATOVÁ OSADA ZA STRÁNOU
 - RU.05 - REKREAČNÁ ZÓNA PRI KOSTOLE

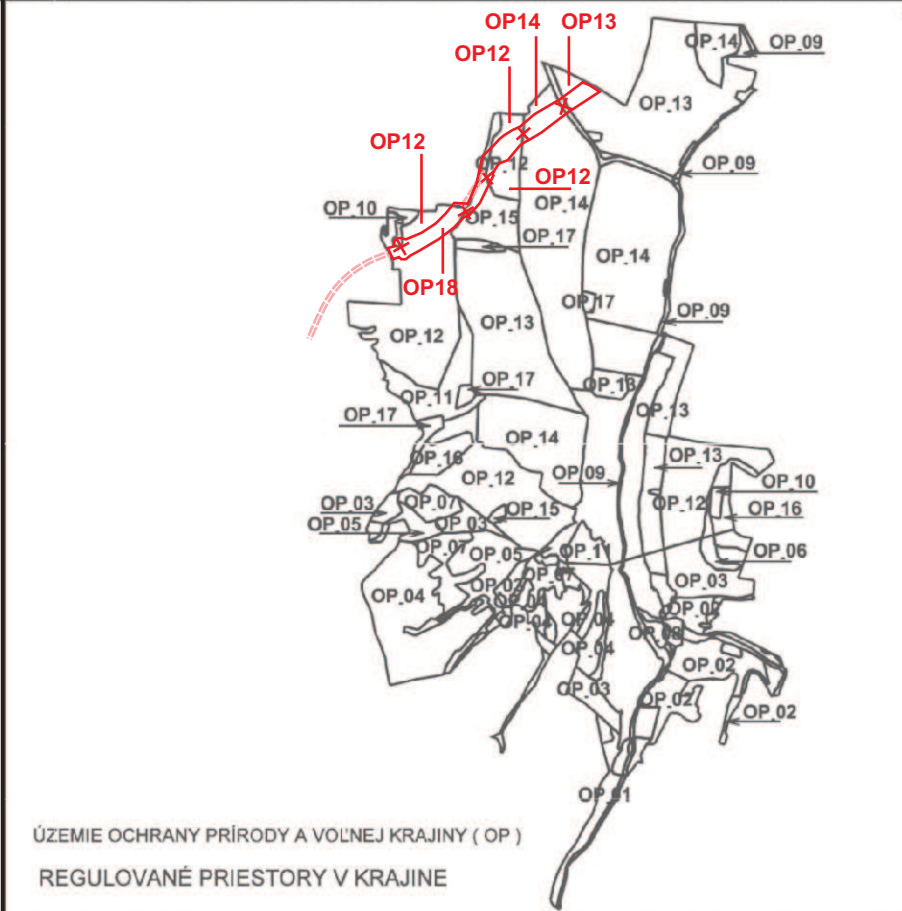

ÚZEMNÝ PLÁN OBCE LUDROVÁ

STAV	NÁVRH	VÝHLAD	
			HRANICA RIEŠENÉHO A KATASTRÁLNEHO ÚZEMIA
			HRANICA ZASTAVANÉHO ÚZEMIA OBCE K 1.1.1990
			HRANICA SKUTOČNE ZASTAVANÉHO ÚZEMIA
			CESTA SPEVNENÁ III. TRIEDY
			RÝCHLOSTNÁ CESTA R1 KORYTNICA - RUŽOMBEROK (ALTERNATÍVY)
			ZNAČKOVANÉ TURISTICKÉ TRASY
			CYKLISTICKÉ TRASY
			CHRÁNENÉ LOŽISKOVÉ ÚZEMIE A DOBYVACÍ PRIESTOR
			- 102 - LUDROVÁ, DEKORAČNÝ KAMEŇ - TRAVERTÍN
			- 187 - RUŽOMBEROK II.-LOM POD SKALAMI, STAVEBNÝ KAMEŇ-DOLOMITICKÝ PIESOK
			- 565 - RUŽOMBEROK - TEHLIARSKÉ SUROVINY
			LOŽISKO NEVYHRADENÉHO NERASTU
			- 4195 - BIELA PÚT, STAVEBNÝ KAMEŇ - DOLOMIT
			PLOCHY NARUŠENÉ ŤAŽBOU NERASTNÝCH SUROVÍN
			NELESNÁ DREVINOVÁ VEGETÁCIA (NDV)
			NDV A LÚKY
			LÚKY A PASIENKY (TTP)
			VODNÉ TOKY A BREHOVÉ PORASTY
			PODMÁČANÉ PLOCHY A MOKRADE
			LESY NA LF
			LESY NA PF
			ORNÉ PÔDY VEĽKOPLOŠNÉ
			ORNÉ PÔDY MALOPLOŠNÉ
			POĽNÉ HNOJISKÁ
			REGIONÁLNA SKLÁDKA ODPADOV
			PLOCHY POĽNOHOSPODÁRSKÝCH OBJEKTOV
			ÚLOŽISKÁ SLAMY, HNOJA
			VYMEDZENIE ÚZEMIA NA PASENIE OVIEC, SALAŠ
			PRAMEŇ, VODNÉ ZDROJE
			OCHRANNÉ PÁSMA VODNÝCH ZDROJOV I. STUPŇA
			OCHRANNÉ PÁSMA VODNÝCH ZDROJOV II. STUPŇA - VNÚTORNÉ
			OCHRANNÉ PÁSMA VODNÝCH ZDROJOV II. STUPŇA - VONKAJŠIE
			PLOCHY ŠPORTU
			PLOCHY BÝVANIA
			PLOCHY CINTORÍNOV
			BUDOVY V KRAJINE
			OCHRANNÉ PÁSMA POĽNOHOSPODÁRSKEHO DRUŽSTVA
			OCHRANNÉ PÁSMA LETISKA
			PLOCHY DRENÁŽE
			ODVODŇOVACÍ KANÁL, DREN
			VZDUŠNÉ VEDENIE ELEKTRICKEJ ENERGIE VN. 22kV
			VZDUŠNÉ VEDENIE ELEKTRICKEJ ENERGIE VN. 22kV - PRELOŽIŤ
			KÁBLOVÉ VEDENIE ELEKTRICKEJ ENERGIE VN. 22kV
			VZDUŠNÉ VEDENIE ELEKTRICKEJ ENERGIE VN. 220kV
			VZDUŠNÉ VEDENIE ELEKTRICKEJ ENERGIE VN. 400kV
			TRANSFORMÁTOROVÁ STANICA
			OCHRANNÉ PÁSMA ELEKTRICKÉHO VEDENIA (VN 10M, VVN 20 M, TS 10 M)

			CHRÁNENÉ ÚZEMIA PRÍRODY
			OCHRANNÉ PÁSMA NAPANT
			NATURA 2000 - CHRÁNENÉ VTÁČIE ÚZEMIE (v medzirezortnom prietomovaní)
			NÁVRH PRÍRODNEJ PAMÄTI KY LUDROVSKÉ TRAVERTÍNY (9/PP podľa UPN VUC)
			PRVKY ÚSES
			NADREGIONÁLNY BIOKORIDOR - NÍŽE TATRY
			MIESTNY BIOKORIDOR - LUDROVANKA
			EKOSTABILIZAČNÉ OPATRENIA
			ZACHOVANIE DREVINEJ ZELENÉ VO VOĽNEJ KRAJINE - LESY NA PF
			ZACHOVANIE DREVINEJ ZELENÉ VO VOĽNEJ KRAJINE - NDV
			ZACHOVANIE DREVINEJ ZELENÉ VO VOĽNEJ KRAJINE - NDV A LÚKY
			ZACHOVANIE BIOTOPOV - VODY A BREHOVÉ PORASTY
			ZACHOVANIE BIOTOPOV - PODMÁČANÉ LOKALITY A MOKRADE
			UPLATNENIE ZÁSAD EKOLOGICKÉHO HOSPODÁRENIA - LESY
			UPLATNENIE ZÁSAD EKOLOGICKÉHO HOSPODÁRENIA - ORNÉ PÔDY
			OCHRANA HNIEZDNÝCH BIOTOPOV VTÁKOV
			3. STUPEŇ OCHRANY PRÍRODY A KRAJINY
			ZACHOVANIE FUNKCIE BIOKORIDOROV (všetky úrovne)
			INŠTALÁCIA A ÚDRŽBA OCHRANY DRAVÝCH VTÁKOV NA STÍPOCH
			ROZČLENENIE LÁNOV VÝSADBOU LÍNIOVEJ NELESNEJ DREVINEJ VEGETÁCIE
			REKULTIVÁCIA NARUŠENÝCH PLOCH PO UKONČENÍ AKTIVÍT
			HRANICA RIEŠENÉHO ÚZEMIA
			RÝCHLOSTNÁ CESTA R1
			ZBERNÁ KOMUNIKÁCIA
			JAVY NA ZRUŠENIE
			KATEGÓRIA KOMUNIKÁCIE
			IZOLAČNÁ ZELEN
			ÚPRAVA VODNÝCH TOKOV
			RETENČNÉ NÁDRŽE
			TELEKOMUNIKAČNÉ VEDENIA
			PRIESTOROVÉ REGULATÍVY
			PLOCHY PRIESTOROVÝCH REGULATÍVOV V KRAJINE



Ing. arch. Katarína Konfálová – PROARCH
Poľná 11, Ružomberok

PROARCH JEKTOVÁ
ITEKTONICKÁ
KANCELÁRIA

NÁZOV DOKUMENTÁCIE

ZMENY A DOPLNKY č.5

ÚZEMNÝ PLÁN OBCE
LUDROVÁ

NÁZOV VÝKRESU

VÝKRES OCHRANY PRÍRODY A TVORBY KRAJINY
VRÁTANE PRVKOV ÚSES-u

OBJEDNÁVATEL:

OBEC - LUDROVÁ

AUTORI RIEŠENIA:

ING. ARCH. KATARÍNA KONFÁLOVÁ - AUTORIZOVANÝ ARCHITEKT

ODBORNÁ SPOLUPRÁCA:

ING. ARCH. PETER KRAJČ - AUTORIZOVANÝ ARCHITEKT
ING. ROMAN TIŠO (DOPRAVA)

DÁTUM:

JÚL 2021

MIERKA:

1 : 10 000

6

- OZNAČENIE REGULOVANÝCH PRIESTOROV V KRAJINE
- OP.01: trvalé trávne porasty (TTP), územie ochranného pásma NP Nízke Tatry, biokoridor nadregionálneho významu Nízke Tatry, Chránené vtáčie územie Nízke Tatry
 - OP.02: trvalé trávne porasty (TTP), územie ochranného pásma NP Nízke Tatry, biokoridor nadregionálneho významu Nízke Tatry, Chránené vtáčie územie Nízke Tatry
 - OP.03: trvalé trávne porasty (TTP), územie ochranného pásma NP Nízke Tatry, Chránené vtáčie územie Nízke Tatry
 - OP.04: lesné porasty, územie ochranného pásma NP Nízke Tatry, Chránené vtáčie územie Nízke Tatry
 - OP.05: trvalé trávne porasty (TTP) a nelesná drevinová vegetácia (NDV), územie ochranného pásma NP Nízke Tatry, Chránené vtáčie územie Nízke Tatry
 - OP.06: nelesná drevinová vegetácia (NDV), územie ochranného pásma NP Nízke Tatry, Chránené vtáčie územie Nízke Tatry
 - OP.07: lesné porasty mimo lesného fondu, územie ochranného pásma NP Nízke Tatry, Chránené vtáčie územie Nízke Tatry
 - OP.08: územie ochranného pásma NP Nízke Tatry, Chránené vtáčie územie Nízke Tatry, návrh miestneho biokoridoru Ludrovánka
 - OP.09: územie ochranného pásma NP Nízke Tatry, návrh miestneho biokoridoru Ludrovánka
 - OP.10: nelesná drevinová vegetácia (NDV), územie ochranného pásma NP Nízke Tatry
 - OP.11: trvalé trávne porasty (TTP) a nelesná drevinová vegetácia (NDV), územie ochranného pásma NP Nízke Tatry
 - OP.12: trvalé trávne porasty (TTP), územie ochranného pásma NP Nízke Tatry
 - OP.13: orná pôda, územie ochranného pásma NP Nízke Tatry
 - OP.14: orná pôda, meliorácie, územie ochranného pásma NP Nízke Tatry
 - OP.15: územie ochranného pásma NP Nízke Tatry, podmačané a mokradné biotopy
 - OP.16: dobývacie územia, územie ochranného pásma NP Nízke Tatry
 - OP.17: územia po ťažbe nerastných surovín, barierové prvky, územie ochranného pásma NP Nízke Tatry
 - OP.18: územia určené pre významné dopravné koridory