
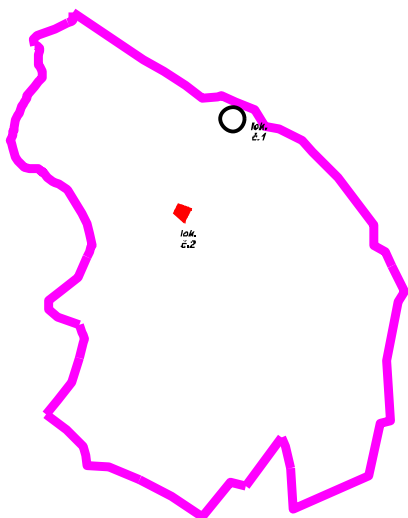
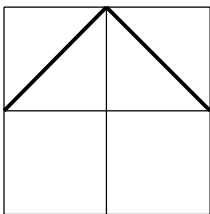


CESTA I. TRIEDY S ÚROVŇOVOU KRIŽOVATKOU

 

ČÍSLO SADY

HLAVNÝ RIEŠITEĽ:	ING. ARCH. PETER NEZVAL	ARCHITEKTONICKÉ AUT	
ZODP. PROJEKTANT:	ING. ARCH. PETER NEZVAL	ATELIÉRY	
VYPRACOVAL:	ANNA VALACHOVÁ	ING. ARCH. PETER NEZVAL AUTORIZOVANÝ ARCHITEKT M. ŠINSKÉHO 7, 010 07 ŽILINA TEL./FAX: 041/7001052	
OBSTARÁVATEĽ:	OBEC RAKOVO		
ZÁST. OBSTARÁVATEĽA:	ING. ARCH. JÁN BURIAN	STUPEŇ: ÚPN-O ZaD č.2	
NÁZOV:	ÚZEMNÝ PLÁN OBCE RAKOVO V ZNENÍ ZaD č.1 ZMENA A DOPLNOK č.2	MERKA: 1:50 000	
OBSAH:	VÝKRES ŠIRŠÍCH VZŤAHOV	FORMÁT:	DÁTUM: 10/2021
		PROF.:	Č. V.:
		Z. Č.:	01