

D3 VÝSTAVBA SAMOSTATNÝCH CYKLOCHODNÍKOV, CHODNÍKOV A SÚBEŽNÝCH CHODNÍKOV PRE PEŠÍCH A CYKLISTOV POPRI AUTOMOBILOVÝCH KOMUNIKÁCIÁCH A MIESTNYCH KOMUNIKÁCIÁCH SO ZVÝŠENÝM POHYBOM VOZIDIEL


# ÚZEMNÝ PLÁN OBCE RAKOVO

## ZMENA A DOPLNOK č.2


STAV      NÁVRH      VÝHLAD      LEGENDA :




PLOCHA ZMIEŠANÉHO ÚZEMIA (ÚZEMIA BYVANIA A OBČIANSKEHO VYBAVENIA)

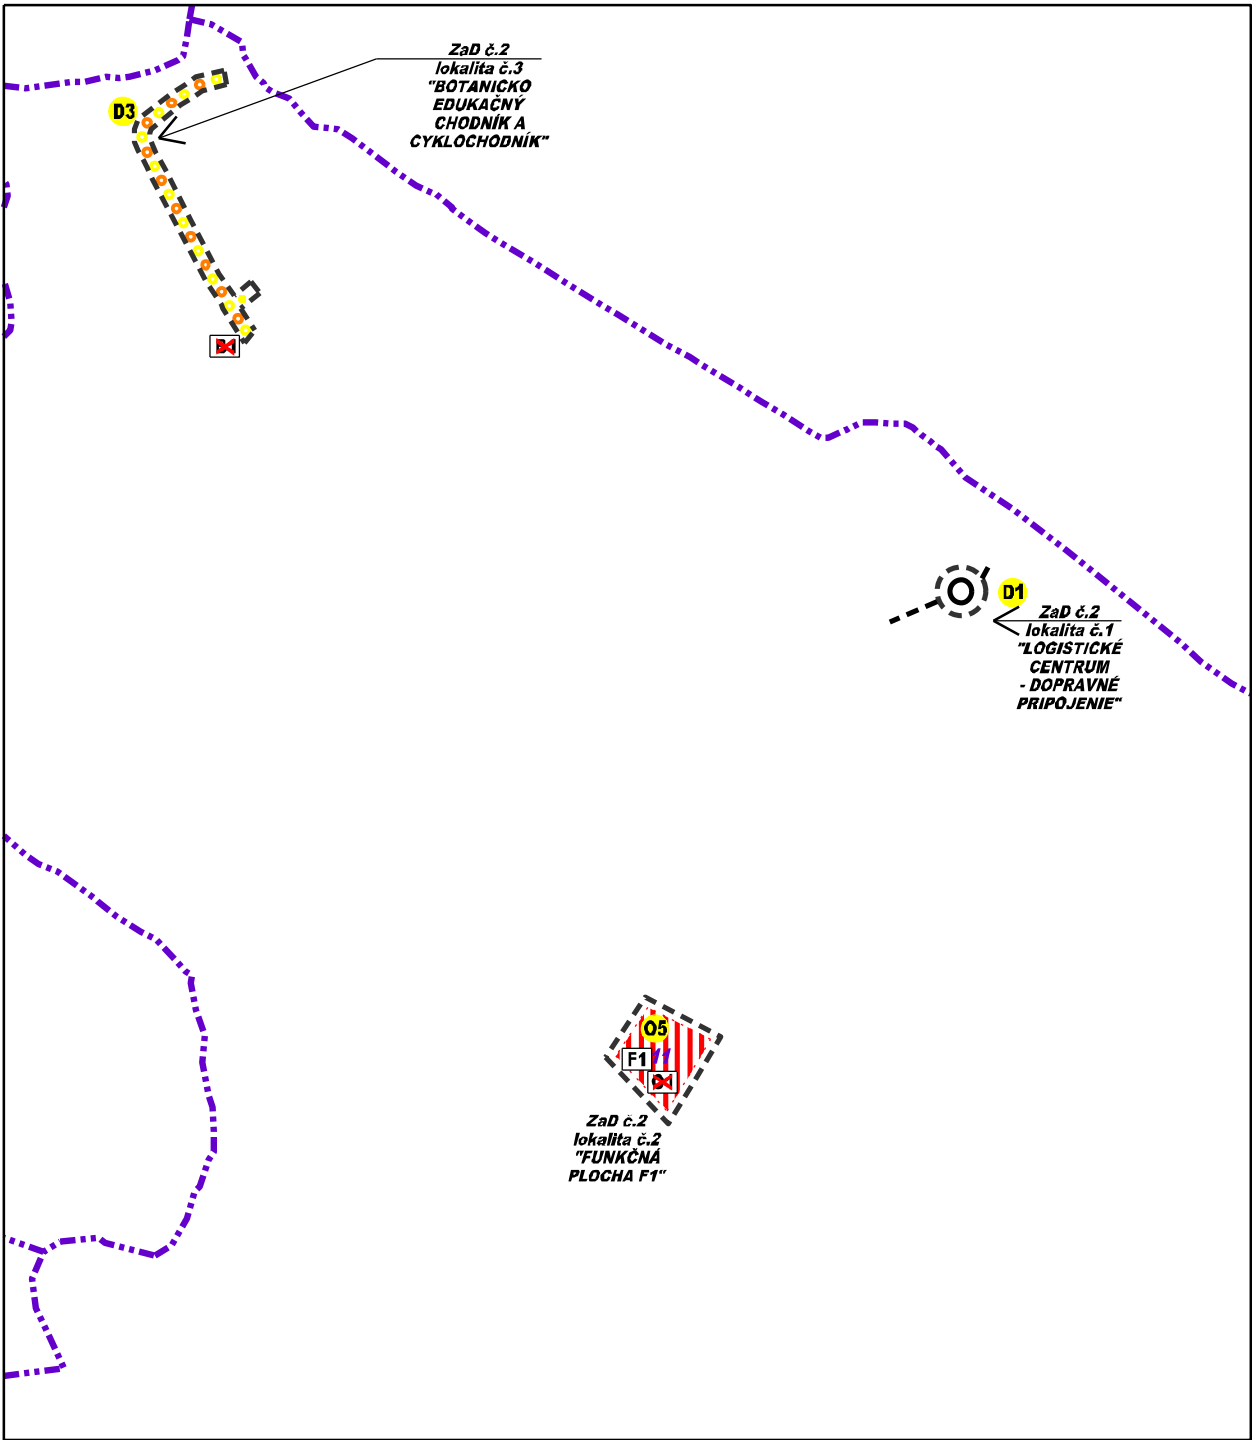

FUNKČNE ZMIEŠANÉ PLOCHY  
F1 FUNKČNE ZMIEŠANÉ PLOCHY ZMIEŠANÉ ÚZEMIE BYVANIA A OBČIANSKEHO VYBAVENIA

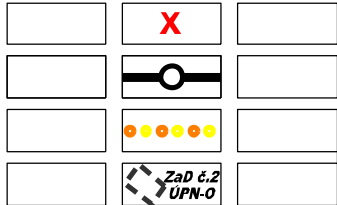

JAVY NA ZRUŠENIE  
ZBERNÁ KOMUNIKÁCIA FUNKČNEJ TRIEDY B1 S KRIŽOVATKOU  
BOTANICKO EDUKAČNÝ CHODNÍK A CYKLOCHODNÍK  
OZNAČENIE LOKALITY ZaD č.2 ÚPN - O RAKOVO

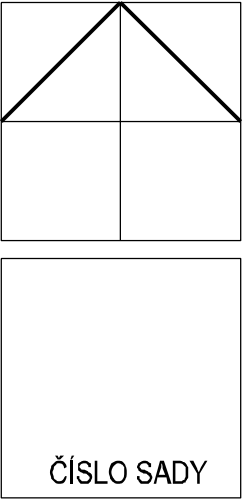

|                      |   |   |                |
|----------------------|---|---|----------------|
| HLAVNÝ RIEŠITEL:     | ING. ARCH. PETER NEZVAL   | ARCHITEKTONICKÉ AUT<br>ATELIÉRY                                                                           |                |
| ZODP. PROJEKTANT:    | ING. ARCH. PETER NEZVAL   |   |                |
| VYPRACOVAL:          | ANNA VALACHOVÁ   | ING.ARCH. PETER NEZVAL<br>AUTORIZOVANÝ ARCHITEKT<br>M. ŠINSKÉHO 7, 010 07 ŽILINA<br>TEL./FAX: 041/7001052 |                |
| OBSTARÁVATEĽ:        | OBEC RAKOVO   |   |                |
| ZÁST. OBSTARÁVATEĽA: | ING. ARCH. JÁN BURIAN   | STUPEŇ: ÚPN-O ZaD č.2                                                                                     |                |
| NÁZOV:               | ÚZEMNÝ PLÁN OBCE RAKOVO V ZNENÍ ZaD č.1<br><b>ZMENA A DOPLNOK č.2</b>                                                       | MIERKA: 1:10 000                                                                                          |                |
| OBSAH:               | KOMPLEXNÝ VÝKRES PRIESTOROVÉHO<br>USPORIADANIA A FUNKČNÉHO VYUŽÍVANIA ÚZEMIA<br>S VYZNAČENOU ZÁVÄZNOU ČASŤOU RIEŠENIA A VPS | FORMÁT:                                                                                                   | DÁTUM: 10/2021 |
|                      |   | PROF.:   | Č. V.:         |
|                      |   | Z. Č.:   | 02             |