



- 1 OBEČNÝ ÚŘAD RAKOVO, KUL. DOM, KNIŽNICA, HASIČSKÁ ZBRANICA
- 2 PREDAJŇA POTRAVIN, POHOSTINSTVO
- 3 BYVALÝ KAŠTIEL RAKOVSKÝCH
- 4 ZDRAVOTNÉ STREDISKO, LEKÁREŇ
- 5 ŽELEZNIČNÁ STANICA PRÍBOVCE-RAKOVO
- 6 OBEČNÝ PARK, MALÝ AMFITEÁTER, DETSKÉ IHRISKO
- 7 CINTORIN, DOM SMŮTKU (BYVALÁ KAPLANKA BENICKÝCH)
- 8 MOTEL RYBÁRSKA BAŠTA
- 9 OBEČNÝ PARK, DETSKÉ IHRISKO
- 10 ROZHĽADŇA - VYHLADKA - NÁVRH
- 11 MATERSKÁ ŠKOLA, KOMUNITNÉ CENTRUM
- 12 AGROTURISTICKÉ CENTRUM
- ~~13~~ OBEČNÝ ŠPORTOVÝ AREÁL (FUTBALOVÉ IHRISKO)
- 14 ŠPORTOVO - REKREAČNÉ CENTRUM
- 15 OBCHODNÉ CENTRUM, DOM NEVÝROBNÝCH SLUŽIEB

- A** MAX PROFIL, s.r.o
- B** GORALWOOD, s.r.o
- C** ANOL, s.r.o
- D** GROLOS, s.r.o
- E** TTS MARTIN
- F** LOGISTICKÉ CENTRUM - NÁVRH
- G** SKLAD DREVNEJ HMOTY
- H** LIŠČIA FARMA KRATINY
- I** TURČAN AUTO - NÁVRH
- J** EPD LEHŤKA
- K** PD GADER BLATNICA, HD STARINY
- L** A/C

STAV	NÁVRH	VÝHLAD	LEGENDA :
			HRANICA KATASTRÁLNEHO ÚZEMIA OBCE
			HRANICA RIEŠENÉHO ÚZEMIA
			HRANICA INTRAVILÁNU K 01.01.1990
			HRANICA SKUTOČNE ZASTAVANÉHO ÚZEMIA
			OCHRANNÉ PÁSMA VŠETKÝCH DRUHOV
			ZASTAVANÉ PLOCHY
			PLOCHA ČINTORÍNA (O.P. 50 M)
			PLOCHA VEREJNEJ PARKOVEJ ZELENE
			PLOCHA OSTATNEJ ZELENE (IZOLAČNÁ ZELEN, BREHOVÉ PORASTY, NELESNÁ DREVINNÁ VEGETÁCIA)
			PLOCHA LEŠOV
			VODNÉ TOKY, PLOCHY A BREHOVÉ PORASTY
			ZBERNÁ KOMUNIKÁCIA FUNKČNEJ TRIEDY B1 (O.P. 50 M)
			ZBERNÁ KOMUNIKÁCIA FUNKČNEJ TRIEDY B3
			OBSLUŽNÁ KOMUNIKÁCIA FUNKČNEJ TRIEDY C3
			ÚČELOVÁ KOMUNIKÁCIA
			RÝCHLOSTNÁ CESTA R3 MARTIN - HORNÁ ŠTUBŇA (VARIANT PODĽA EIA, O.P. 100M)
			AUTOBUSOVÁ ZASTÁVKA
			PARKOVISKÁ
			ROZHLADŇA, VYHLIADKA
			FUNKČNÁ TRIEDA KOMUNIKÁCIE
			KATEGÓRIA KOMUNIKÁCIE
			CYKLOTURISTICKÁ TRASA Č.5427
			PEŠIA KOMUNIKÁCIA
			IZOCHRÓNA PEŠEJ DOSTUPNOSTI
			ŽELEZIČNÁ TRATĽ (O.P. 60 M)
			ZÁPLAVOVÁ ČIARA Q100
			PROTIPOVODŇOVÝ VAL
			OCHRANNÉ PÁSMA PRÍRODNÝCH MINERÁLNYCH ZDROJOV
			VVN 220 kV VEDENIE (O.P. 20 M)
			PROTHILUKOVÁ STENA
			JAVY NA ZRUŠENIE
			ZBERNÁ KOMUNIKÁCIA FUNKČNEJ TRIEDY B1 S KRÍŽOVATKOU

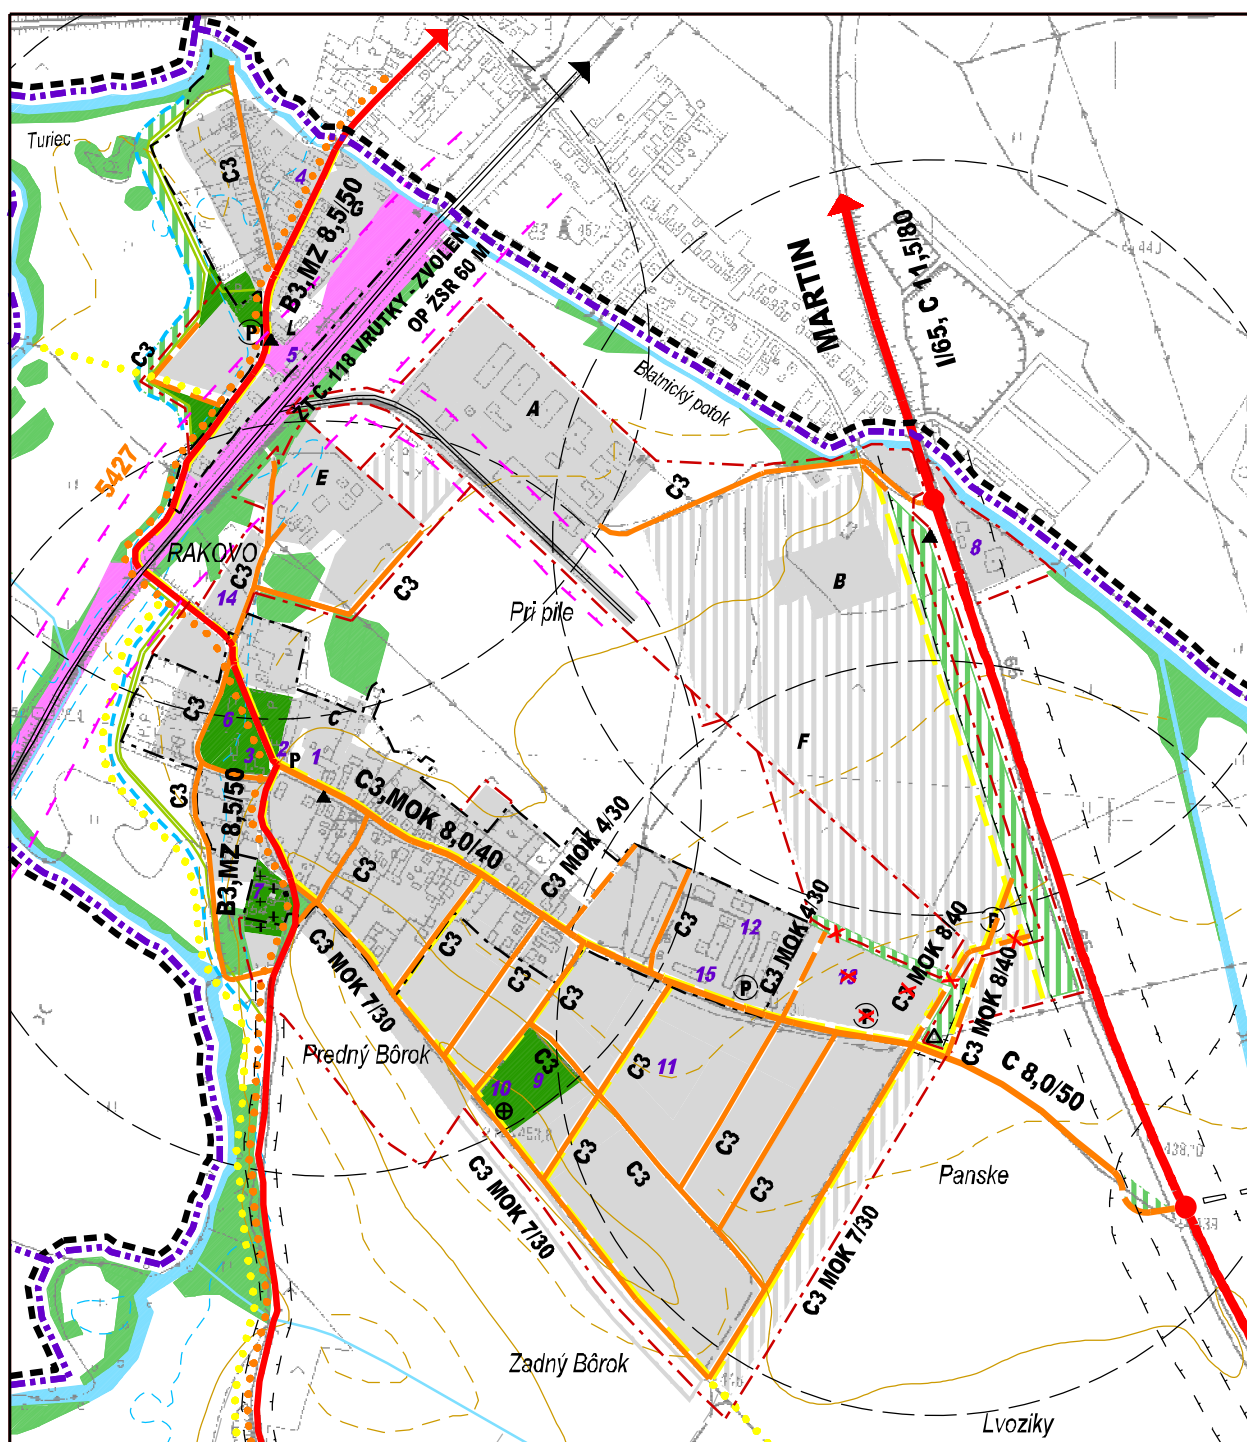

SPRACOVANÉ NA PODKLADE ÚPN-O RAKOVO V ZNENÍ ZaD č.1 (VÝREZ)

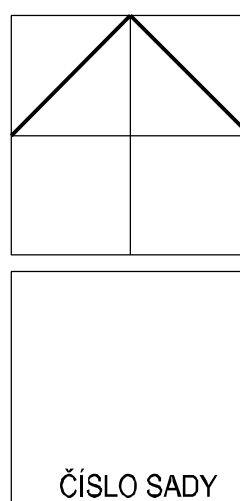

SCHVAĽOVACIA DOLOŽKA ÚPN-O
SCHVAĽILO: OBECNÉ ZASTUPITEĽSTVO
DŇA: 1.8.2018
ČÍSLO UZNESENIA: 32/2018
OPRÁVNENÁ OSOBA: PATRIK ANTAL

SCHVALOVACIA DOLOŽKA ÚPN-O ZaD č.1
SCHVÁLILO: OBECNÉ ZASTUPITEĽSTVO
DŇA: 01.08.2021
ČÍSLO UZNESENIA: 25/2021
OPRÁVNENÁ OSOBA: PATRIK ANTAL

HLAVNÝ RIEŠITEĽ:	ING. ARCH. PETER NEZVAL	ARCHITEKTONICKÉ AUT ATELIÉRY ING. ARCH. PETER NEZVAL AUTORIZOVANÝ ARCHITEKT M. ŠINSKÉHO 7, 010 07 ŽILINA TEL./FAX: 041/7001052	
ZODP. PROJEKTANT:	ING. ARCH. PETER NEZVAL		
VYPRACOVAL:	ING. ARCH. LENKA LIKAVČANOVÁ		
OBSTARÁVATEĽ:	OBEC RAKOVO		
ZÁST. OBSTARÁVATEĽA:	ING. ARCH. JÁN BURIAN		
NÁZOV:	ÚZEMNÝ PLÁN OBCE RAKOVO V ZNENÍ ZaD č.1	STUPEŇ: ÚPN-O	
OBSAH:	VÝKRES RIEŠENIA VEREJNÉHO DOPRAVNÉHO VYBAVENIA ÚZEMIA	MIERKA: 1:10 000	
		FORMÁT:	DÁTUM: 08/2021
		PROF.:	Č. V.: 03
		Z. Č.:	