
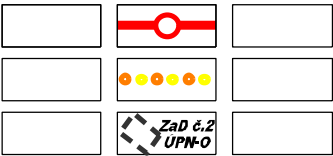



ÚZEMNÝ PLÁN OBCE RAKOVO

ZMENA A DOPLNOK č.2

STAV NÁVRH VÝHLAD LEGENDA :

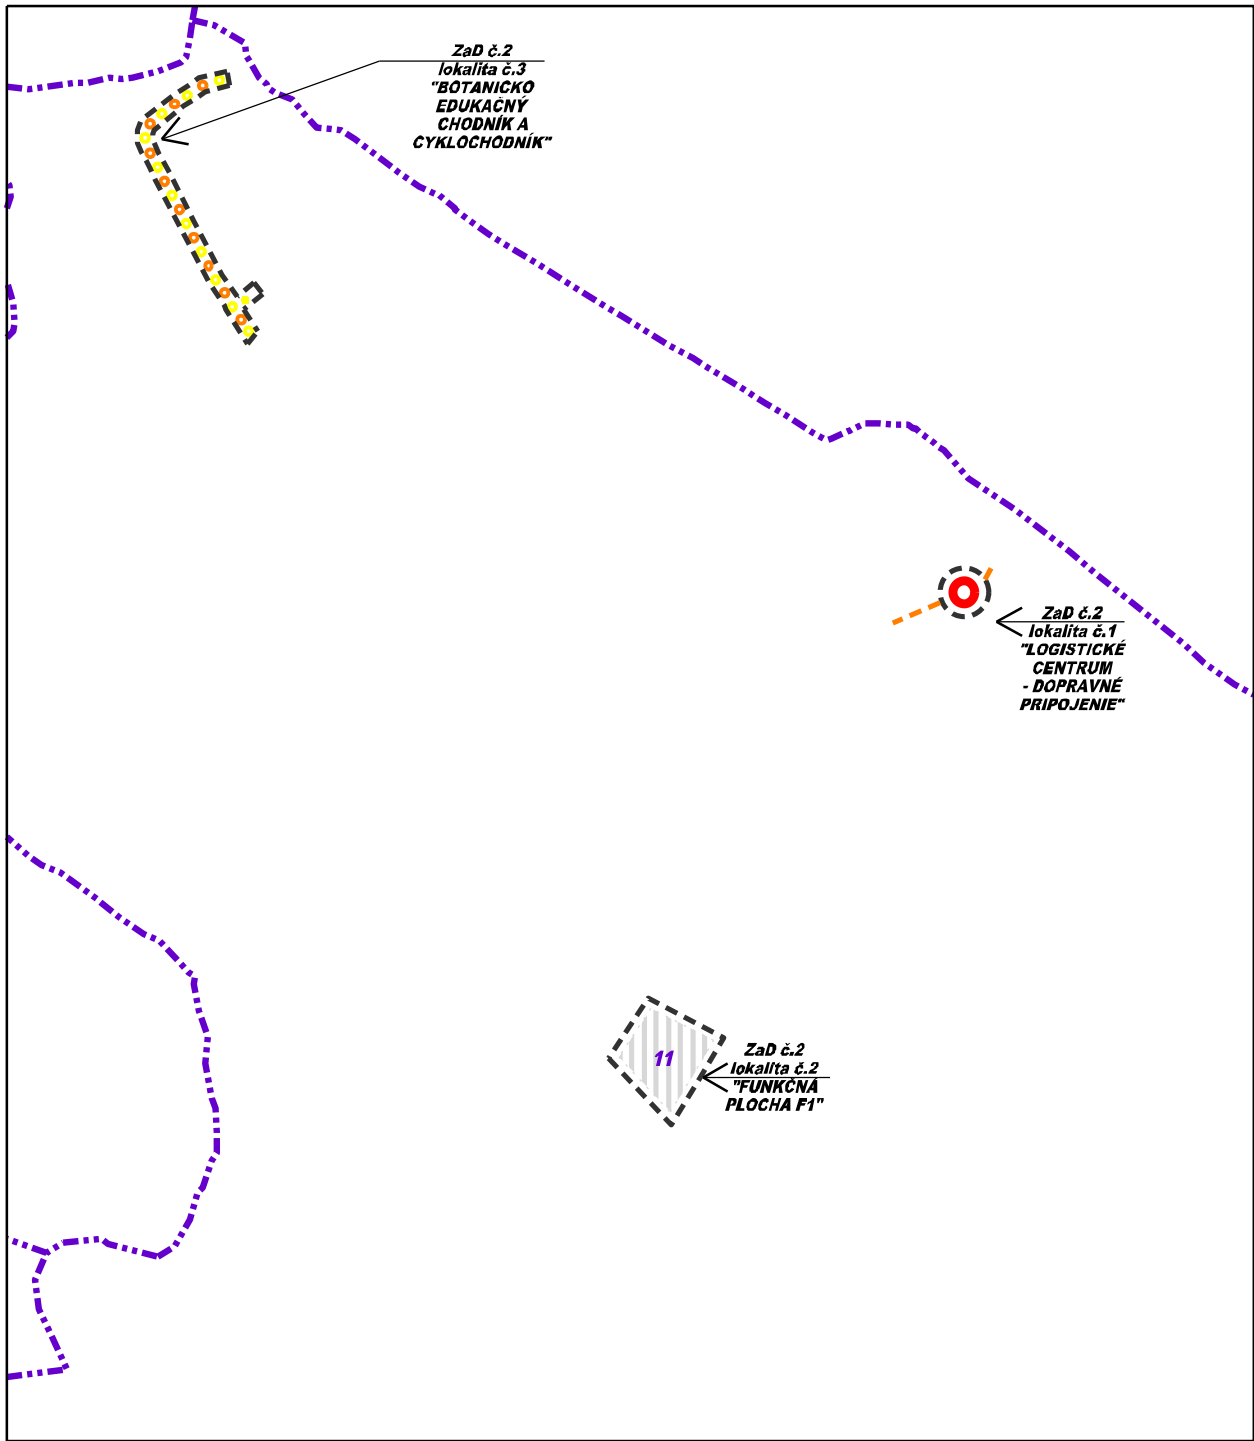

ZBERNÁ KOMUNIKÁCIA FUNKČNEJ TRIEDY B1 S KRIŽOVATKOU
BOTANICKO EDUKAČNÝ CHODNÍK A CYKLOCHODNÍK
OZNAČENIE LOKALITY ZaD č.2 ÚPN - O RAKOVO

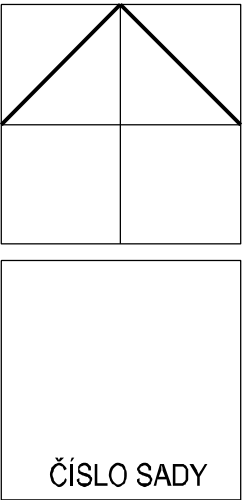

HLAVNÝ RIEŠITEĽ:	ING. ARCH. PETER NEZVAL	ARCHITEKTONICKÉ ATELIERY	AUT
ZODP. PROJEKTANT:	ING. ARCH. PETER NEZVAL		
VYPRACOVAL:	ANNA VALACHOVÁ		
OBSTARÁVATEĽ:	OBEC RAKOVO		
ZÁST. OBSTARÁVATEĽA:	ING. ARCH. JÁN BURIAN		
NÁZOV:	ÚZEMNÝ PLÁN OBCE RAKOVO V ZNENÍ ZaD č.1 ZMENA A DOPLNOK č.2	STUPEŇ: ÚPN-O ZaD č.2	
OBSAH:	VÝKRES RIEŠENIA VEREJNÉHO DOPRAVNÉHO VYBAVENIA ÚZEMIA	MIERKA:	1:10 000
		FORMÁT:	DÁTUM: 10/2021
		PROF.:	Č. V.:
		Z. Č.:	03