

OBČIANSKA VYBAVENOSŤ

- 1 OBEČNÝ ÚRAD RAKOVO, KUL. DOM, KNIŽNICA, HASIČSKÁ ZBROJNICA
- 2 PREDAJŇA POTRAVIN, POHOSTINSTVO
- 3 BÝVALÝ KAŠTIEL RAKOVSKÝCH
- 4 ZDRAVOTNÉ STREDISKO, LEKÁREŇ
- 5 ŽELEZNIČNÁ STANICA PRIBOVCE-RAKOVO
- 6 OBEČNÝ PARK, MALÝ AMFITEÁTER, DETSKÉ IHRISKO
- 7 CINTORÍN, DOM SMŮTKU (BÝVALÁ KAPLNKA BENICKÝCH)
- 8 MOTEL RYBÁRSKA BAŠTA
- 9 OBEČNÝ PARK, DETSKÉ IHRISKO
- 10 RÔZHLADŇA - VYHLIADKA - NÁVRH
- 11 MATERSKÁ ŠKOLA, KOMUNITNÉ CENTRUM
- 12 AGROTURISTICKÉ CENTRUM
- 13 OBEČNÝ ŠPORTOVÝ AREÁL (FUTBALOVÉ IHRISKO)
- 14 ŠPORTOVO - REKREAČNÉ CENTRUM
- 15 OBCHODNÉ CENTRUM, DOM NEVÝROBNÝCH SLUŽIEB

VÝROBNÉ PREVÁDZKY A ZARIADENIA


- A MAX PROF, s.r.o
- B GORALWOOD, s.r.o
- C ANOL, s.r.o
- D GROLOS, s.r.o
- E TTS MARTIN
- F LOGISTICKÉ CENTRUM - NÁVRH
- G SKLAD DREVNEJ HMOTY
- H LIŠČIA FARMA KRATINY
- I TURČAN AUTO - NÁVRH
- J EPD LEHÔTKA
- K PD GADER BLATNICA, HD STARINY
- L AVC

ÚZEMNÝ PLÁN OBCE RAKOVO
ZMENA A DOPLNOK č.2


STAV	NÁVRH	VÝHLAD

LEGENDA:

- HRANICA KATASTRÁLNEHO ÚZEMIA OBCE
- HRANICA RIEŠENÉHO ÚZEMIA
- HRANICA INTRAVILÁNU K 01.01.1990
- HRANICA SKUTOČNE ZASTAVANÉHO ÚZEMIA
- OCHRANNÉ PÁSMA VŠETKÝCH DRUHOV
- ZASTAVANÉ PLOCHY
- PLOCHA CINTORÍNA (O.P. 50 M)
- PLOCHA VEREJNEJ PARKOVEJ ZELENÉ
- PLOCHA OSTATNEJ ZELENÉ (IZOLAČNÁ ZELEŇ, BREHOVÉ PORASTY, NELESNÁ DREVINNÁ VEGETÁCIA)
- PLOCHA LEŠOV
- VODNÉ TOKY, PLOCHY A BREHOVÉ PORASTY
- ZBERNÁ KOMUNIKÁCIA FUNKČNEJ TRIEDY B1 (O.P. 50 M)
- ZBERNÁ KOMUNIKÁCIA FUNKČNEJ TRIEDY B3
- OBSLUŽNÁ KOMUNIKÁCIA FUNKČNEJ TRIEDY C3
- ÚČELOVÁ KOMUNIKÁCIA
- RÝCHLOSTNÁ CESTA R3 MARTIN - HORNÁ ŠTUBŇA (VARIANT PODĽA EIA, O.P. 100M)
- AUTOBUSOVÁ ZASTÁVKA
- PARKOVISKÁ
- RÔZHLADŇA, VYHLIADKA
- FUNKČNÁ TRIEDA KOMUNIKÁCIE
- KATEGÓRIA KOMUNIKÁCIE
- CYKLOTURISTICKÁ TRASA Č.5427
- PEŠIA KOMUNIKÁCIA
- IZOCHRÓNA PEŠEJ DOSTUPNOSTI
- ŽELEZNIČNÁ TRÁŤ (O.P. 60 M)
- ZÁPLAVOVÁ ČIARA Q100
- PROTIPOVODŇOVÝ VAL
- OCHRANNÉ PÁSMA PRÍRODNÝCH MINERÁLNYCH ZDROJOV
- VVN 220 kV VEDENIE (O.P. 20 M)
- PROTIHLUKOVÁ STENA
- JAVY NA ZRUŠENIE
- ZBERNÁ KOMUNIKÁCIA FUNKČNEJ TRIEDY B1 S KRIŽOVATKOU
- BOTANICKO EDUKAČNÝ CHODNÍK A CYKLOCHODNÍK
- OZNAČENIE LOKALITY ZaD č.2 ÚPN - O RAKOVO

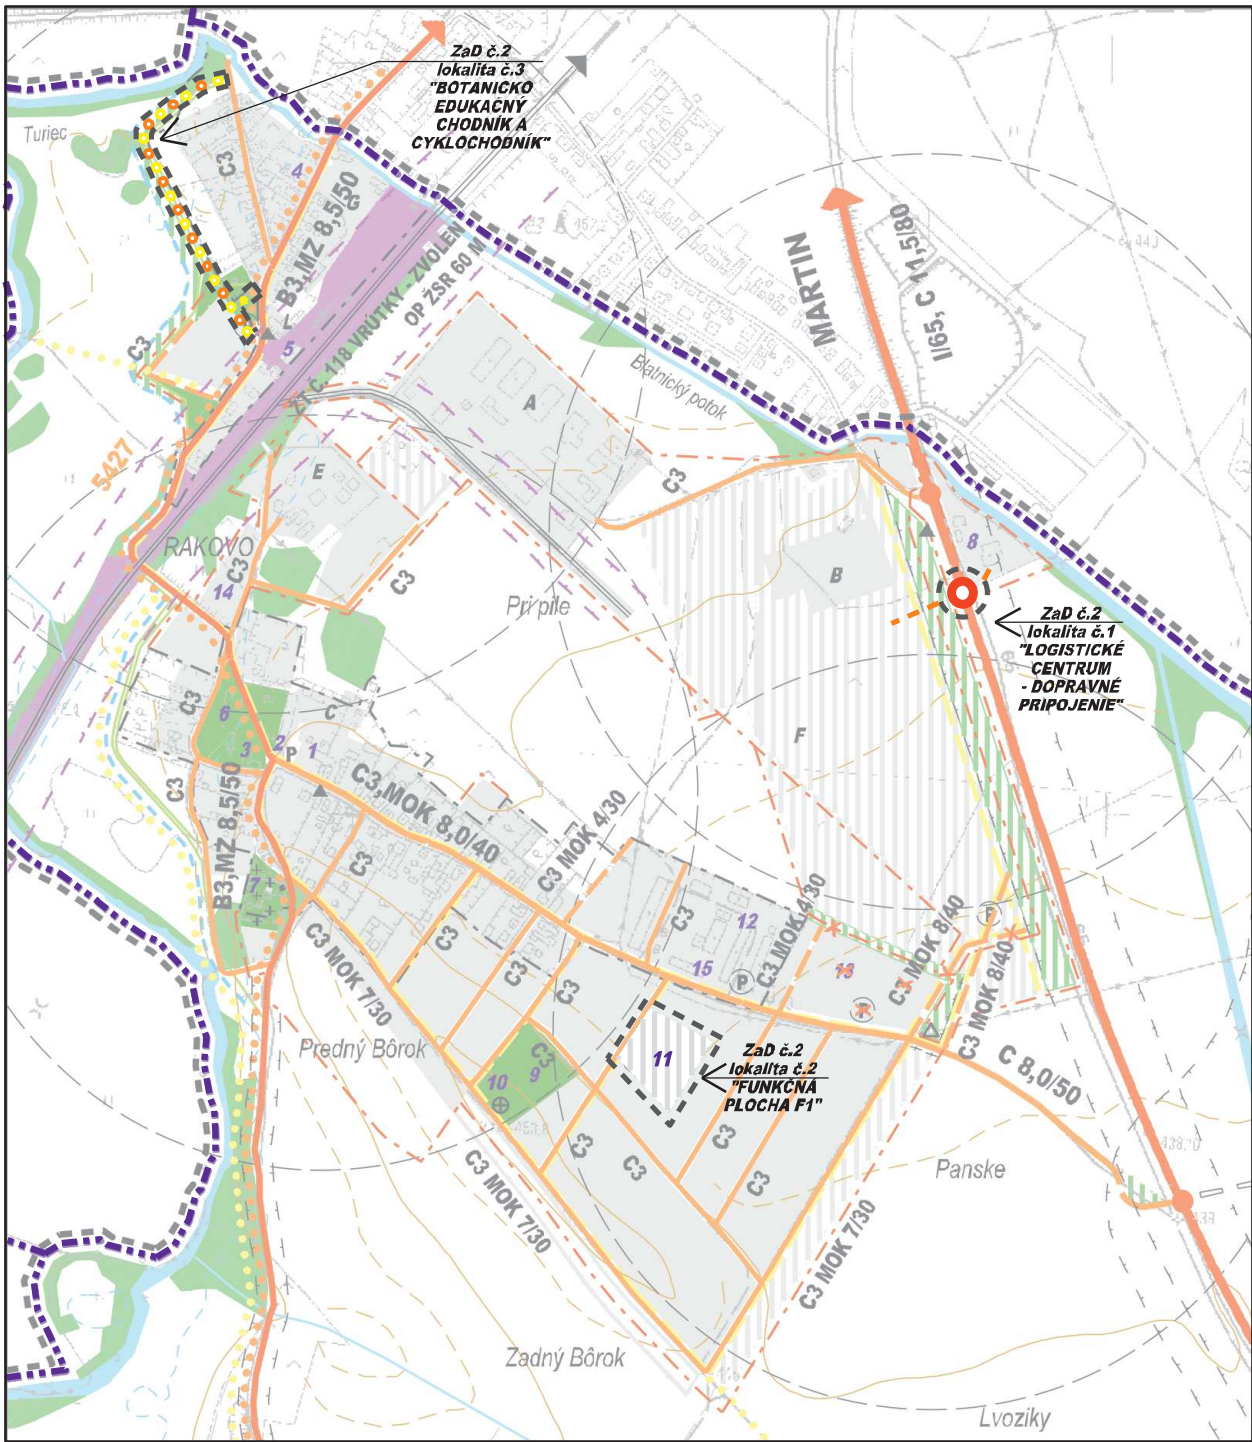

SPRACOVANÉ NA PODKLADE ÚPN-O RAKOVO V ZNENÍ ZaD č.1 (VÝREZ)

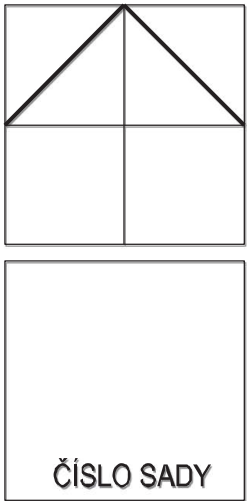

ČÍSLO SADY

SCHVAĽOVACIA DOLOŽKA ÚPN-O
SCHVAĽILO: OBEČNÉ ZASTUPITEĽSTVO
DŇA: 1.8.2018
ČÍSLO UZNESENIA: 32/2018
OPRÁVNENÁ OSOBA: PATRIK ANTAL

SCHVAĽOVACIA DOLOŽKA ÚPN-O ZaD č.1
SCHVAĽILO: OBEČNÉ ZASTUPITEĽSTVO
DŇA: 01.08.2021
ČÍSLO UZNESENIA: 25/2021
OPRÁVNENÁ OSOBA: PATRIK ANTAL

HLAVNÝ RIEŠITEĽ:	ING. ARCH. PETER NEZVAL	ARCHITEKTONICKÉ ATELIÉRY AUT ING.ARCH. PETER NEZVAL AUTORIZOVANÝ ARCHITEKT M. ŠINSKÉHO 7, 010 07 ŽILINA TEL./FAX: 041/7001052	
ZODP. PROJEKTANT:	ING. ARCH. PETER NEZVAL		
VYPRACOVAL:	ANNA VALACHOVÁ		
OBSTARÁVATEĽ:	OBEC RAKOVO		
ZÁST. OBSTARÁVATEĽA:	ING. ARCH. JÁN BURIAN		
NÁZOV:	ÚZEMNÝ PLÁN OBCE RAKOVO V ZNENÍ ZaD č.1 ZMENA A DOPLNOK č.2	STUPEŇ: ÚPN-O ZaD č.2	
OBSAH:	VÝKRES RIEŠENIA VEREJNÉHO DOPRAVNÉHO VYBAVENIA ÚZEMIA	MIERKA: 1:10 000	
		FORMÁT:	DÁTUM: 10/2021
		PROF.:	Č. V.:
		Z. Č.:	03