


# ÚZEMNÝ PLÁN OBCE RAKOVO

## OBČIANSKA VYBAVENOSŤ

- 1 OBEČNÝ ÚRAD RAKOVO, KUL. DOM, KNIŽNICA, HASIČSKÁ ZBRÁJKA
- 2 PREDAJŇA POTRAVÍN, POHOSTINSTVO
- 3 BÝVALÝ KAŠTIEL RAKOVSKÝCH
- 4 ZDRAVOTNÉ STREDISKO, LEKÁREŇ
- 5 ŽELEZNIČNÁ STANICA PRIBOVCE-RAKOVO
- 6 OBEČNÝ PARK, MALÝ AMFITEÁTER, DETSKÉ IHRISKO
- 7 CINTORIN, DOM SMÚTKU (BÝVALÁ KAPLNKA BENICKÝCH)
- 8 MOTEL RYBÁRSKA BAŠTA
- 9 OBEČNÝ PARK, DETSKÉ IHRISKO
- 10 ROZHĽADŇA - VÝHLADKA - NÁVRH
- 11 MATERSKÁ ŠKOLA, KOMUNITNÉ CENTRUM
- 12 AGROTURISTICKÉ CENTRUM
- 13 OBEČNÝ ŠPORTOVÝ AREÁL (FUTBALOVÉ IHRISKO)
- 14 ŠPORTOVO - REKREAČNÉ CENTRUM
- 15 OBCHODNÉ CENTRUM, DOM NEVÝROBNÝCH SLUŽIEB

## VÝROBNÉ PREVÁDZKY A ZARIADENIA

- A** MAX PROFIL, s.r.o  
**B** GORALWOOD, s.r.o  
**C** ANOL, s.r.o  
**D** GROLOS, s.r.o  
**E** TTS MARTIN  
**F** LOGISTICKÉ CENTRUM - NÁVRH  
**G** SKLAD DREVNEJ HMOTY  
**H** LIŠČIA FARMA KRATINY  
**I** TURČAN AUTO - NÁVRH  
**J** EPD LEHÓTKA  
**K** PD GADER BLATNICA, HD STARINY  
**L** AVC

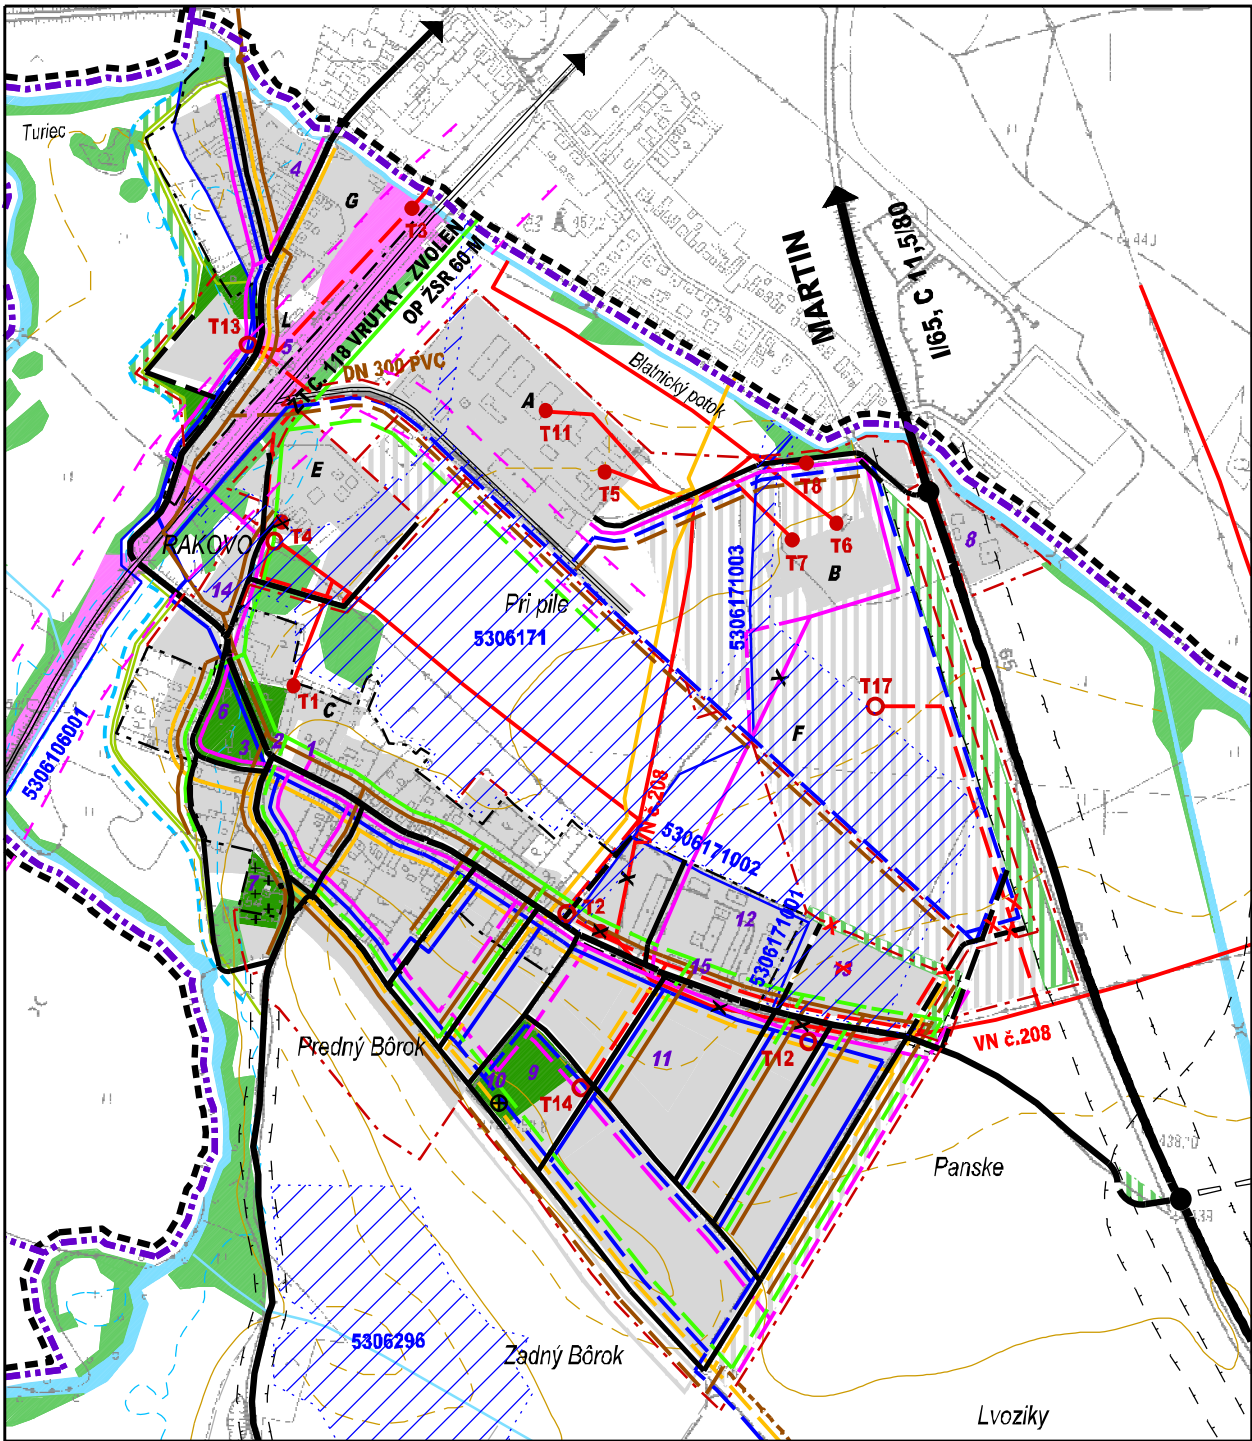


## SPRACOVANÉ NA PODKLADE ÚPN-O RAKOVO V ZNENÍ ZaD č.1 (VÝREZ)

| STAV | NÁVRH | VÝHLAD | LEGENDA :                                           |
|------|-------|--------|-----------------------------------------------------|
|      |       |        | ŽELEZNIČNÁ TRATĚ (O.P. 60 M)                        |
|      |       |        | ZÁPLAVOVÁ ČIARA Q100                                |
|      |       |        | PROTIPOVODŇOVÝ VAL                                  |
|      |       |        | KANÁL, RIGÓL                                        |
|      |       |        | OCHRANNÉ PÁSMO PRÍRODNÝCH MINERÁLNYCH ZDROJOV       |
|      |       |        | PROTIHLUKOVÁ STENA                                  |
|      |       |        | JAVY NA ZRUŠENIE                                    |
|      |       |        | ZBERNÁ KOMUNIKÁCIA FUNKČNEJ TRIEDY B1 S KRIŽOVATKOU |

SCHVALOVACIA DOLOŽKA ÚPN-O  
SCHVÁLILO: OBEČNÉ ZASTUPITELSTVO  
DŇA: 1.8.2018  
ČÍSLO UZNESENIA: 32/2018  
OPRÁVNENÁ OSOBA: PATRIK ANTAL

SCHVALOVACIA DOLOŽKA ÚPN-O ZaD č.1  
SCHVÁLILO: OBEČNÉ ZASTUPITELSTVO  
DŇA: 01.08.2021  
ČÍSLO UZNESENIA: 25/2021  
OPRÁVNENÁ OSOBA: PATRIK ANTAL

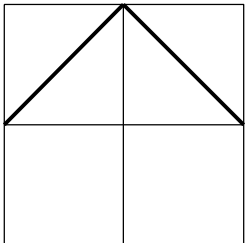

ČÍSLO SADY

| STAV | NÁVRH | VÝHLAD |
|------|-------|--------|
|      |       |        |
|      |       |        |
## LEGENDA :

- HRANICA KATASTRÁLNEHO ÚZEMIA OBCE  
HRANICA RIEŠENÉHO ÚZEMIA  
HRANICA INTRAVILÁNU K 01.01.1990  
HRANICA SKUTOČNE ZASTAVANÉHO ÚZEMIA  
OCHRANNÉ PÁSMA VŠETKÝCH DRUHOV  
ZASTAVANÉ PLOCHY  
PLOCHA CINTORINA (O.P.50 M)  
PLOCHA VEREJNEJ PARKOVEJ ZELENÉ  
PLOCHA OŠTATNEJ ZELENÉ (IZOLAČNÁ ZELENĚ, BREHOVÉ PORASTY, NELESNÁ DREVINNÁ VEGETÁCIA)  
PLOCHA LESOV  
VODNÉ TOKY, PLOCHY A BREHOVÉ PORASTY  
ZBERNÁ KOMUNIKÁCIA FUNKČNEJ TRIEDY B1 (O.P. 50 M)  
ZBERNÁ KOMUNIKÁCIA FUNKČNEJ TRIEDY B3  
OBSLUŽNÁ KOMUNIKÁCIA FUNKČNEJ TRIEDY C3  
ÚČELOVÁ KOMUNIKÁCIA  
RÝCHLOSTNÁ CESTA R3 MARTIN - HORNÁ ŠTUBŇA (VARIANT PODĽA EIA, O.P. 100M)  
ROZHĽADŇA, VÝHLADKA  
VODOVOD  
ODVODŇOVACÍ KANÁL V SPRÁVE HYDROMELIORÁCII.Š.P.  
ODVODNENIE - DRENAŽ  
OZNAČENIE HYDROMELIORÁCII  
DAŽDOVÁ KANALIZÁCIA  
SPLAŠKOVÁ KANALIZÁCIA  
SPLAŠKOVÁ KANALIZÁCIA TLAKOVÁ  
ZVN 220 kV VEDENIE VZDUŠNÉ- O.P. 20 M  
VN 22 kV VEDENIE, VZDUŠNÉ - O.P. 10 M  
VEDENIE NA ZRUŠENIE  
22 kV KÁBEL - O.P. 1 M  
TRANSFOSTANICA  
TRANSFOSTANICA NA ZRUŠENIE, KOREKCIA S EXISTUJÚCIM STAVOM  
STL PLYNOVOD - O.P. 1 M, B.P. 10 M  
TELEKOMUNIKAČNÝ OPTICKÝ ZÁVESNÝ KÁBEL  
ČERPACIA STANICA

|                      |                                                        |                              |
|----------------------|--------------------------------------------------------|------------------------------|
| HLAVNÝ RIEŠITEĽ:     | ING. ARCH. PETER NEZVAL                                | ARCHITEKTONICKÉ AUT          |
| ZODP. PROJEKTANT:    | ING. ARCH. PETER NEZVAL                                | ATELIÉRY                     |
| VYPRACOVAL:          | ING. ARCH. LENKA LIKAVČANOVÁ                           | ING.ARCH. PETER NEZVAL       |
| OBSTARÁVATEĽ:        | OBEC RAKOVO                                            | AUTORIZOVANÝ ARCHITEKT       |
| ZÁST. OBSTARÁVATEĽA: | ING. ARCH. JÁN BURIAN                                  | M. ŠINSKÉHO 7, 010 07 ŽILINA |
| NÁZOV:               | ÚZEMNÝ PLÁN OBCE RAKOVO V ZNENÍ ZaD č.1                | TEL./FAX: 041/7001052        |
| OBSAH:               | VÝKRES RIEŠENIA VEREJNÉHO TECHNICKÉHO VYBAVENIA ÚZEMIA | STUPEŇ: ÚPN-O                |
|                      |                                                        | MIERKA: 1:10 000             |
|                      |                                                        | FORMÁT: DÁTUM: 08/2021       |
|                      |                                                        | PROF.: Č. V.:                |
|                      |                                                        | Z. Č.: 04                    |