



ÚZEMNÝ PLÁN OBCE RAKOVO

ZMENA A DOPLNOK č.2

STAV NÁVRH VÝHLAD LEGENDA :

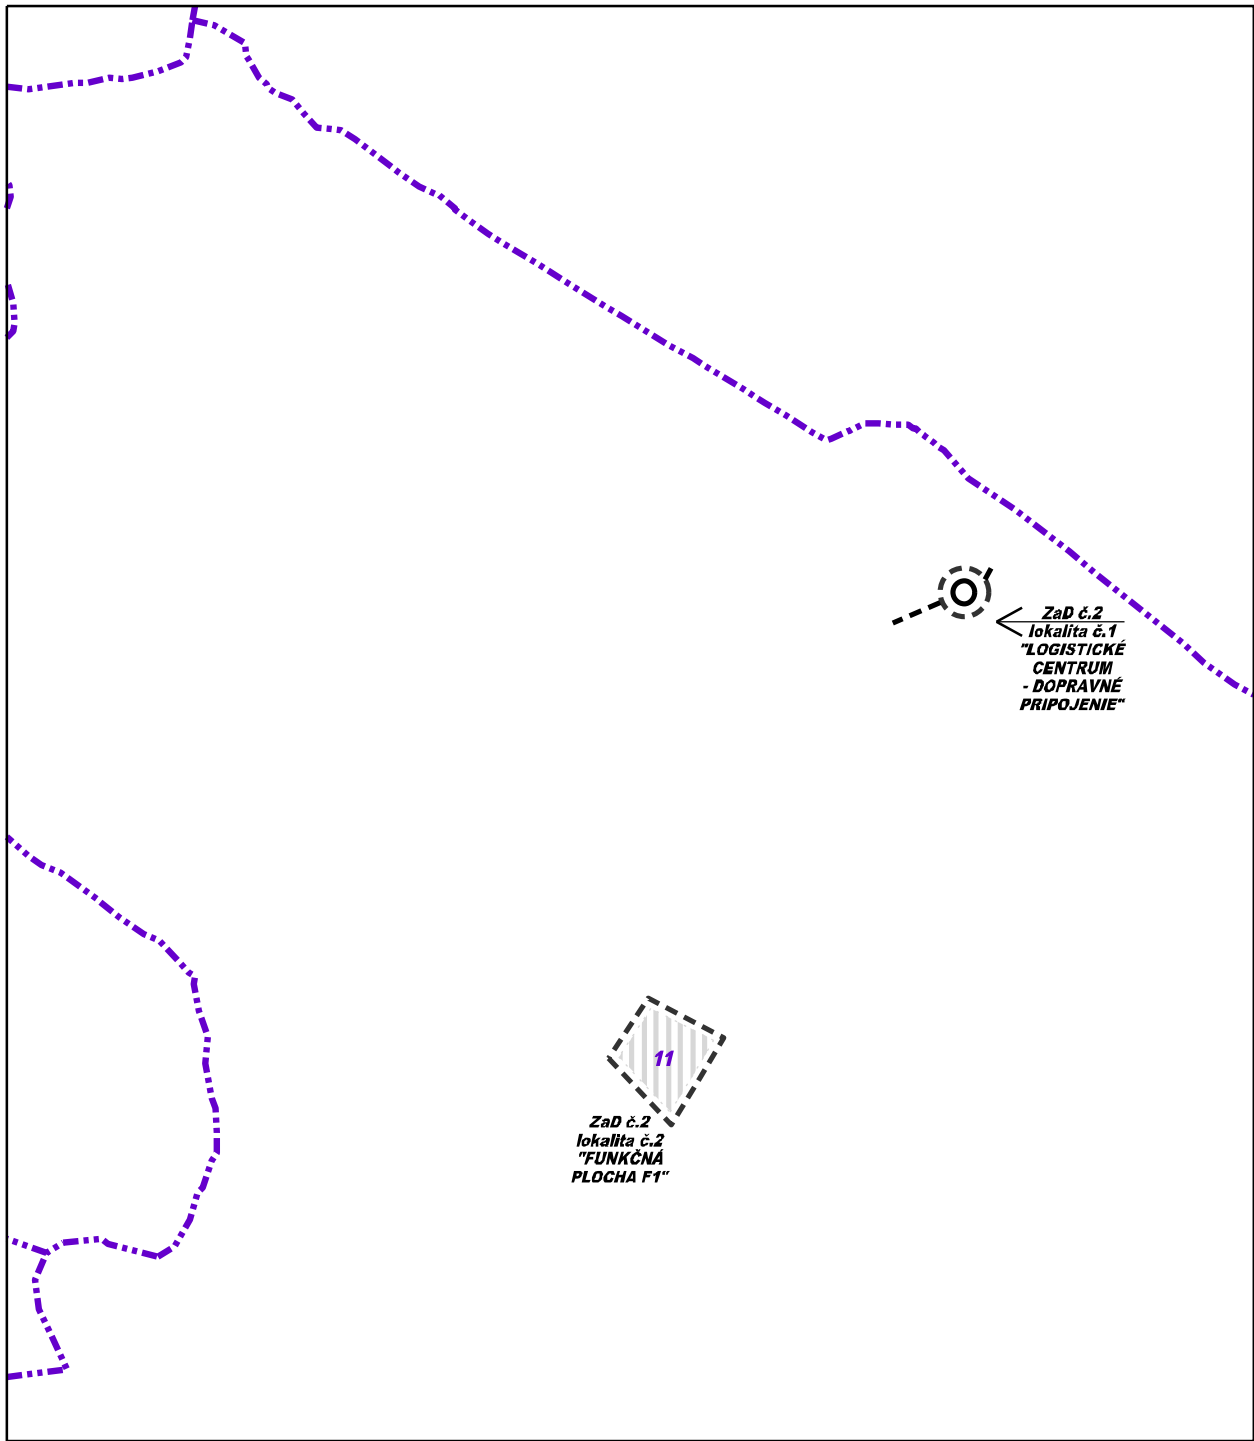

ZBERNÁ KOMUNIKÁCIA FUNKČNEJ TRIEDY B1 S KRIŽOVATKOU
OZNAČENIE LOKALITY ZaD č.2 ÚPN - O RAKOVO

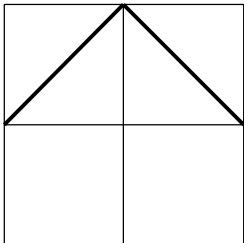

ČÍSLO SADY

HLAVNÝ RIEŠITEĽ:	ING. ARCH. PETER NEZVAL	ARCHITEKTONICKÉ ATELIÉRY AUT ING.ARCH. PETER NEZVAL AUTORIZOVANÝ ARCHITEKT M. ŠINSKÉHO 7, 010 07 ŽILINA TEL./FAX: 041/7001052
ZODP. PROJEKTANT:	ING. ARCH. PETER NEZVAL	
VYPRACOVAL:	ANNA VALACHOVÁ	
OBSTARÁVATEĽ:	OBEC RAKOVO	
ZÁST. OBSTARÁVATEĽA:	ING. ARCH. JÁN BURIAN	STUPEŇ: ÚPN-O ZaD č.2 MIERKA: 1:10 000 FORMÁT: DÁTUM: 10/2021 PROF.: Č. V.: Z. Č.: 04
NÁZOV:	ÚZEMNÝ PLÁN OBCE RAKOVO V ZNENÍ ZaD č.1 ZMENA A DOPLNOK č.2	
OBSAH:	VÝKRES RIEŠENIA VEREJNÉHO TECHNICKÉHO VYBAVENIA ÚZEMIA	