

OBČIANSKA VYBAVENOSŤ


- 1 OBECNÝ ÚRAD RAKOVO, KUL. DOM, KNIŽNICA, HASIČSKÁ ZBRŮJNICA
2 PREDAJNÁ POTRAVIN. POHOŠTINSTVO
3 BÝVALÝ KAŠTIEĽ RAKOVSKÝCH
4 ZDRAVOTNÉ STREDISKO, LEKÁREŇ
5 ŽELEZNIČNÁ STANICA PRÍBOVCE-RAKOVO
6 OBECNÝ PARK, MALÝ AMFITEÁTER, DETSKÉ IHRISKO
7 CINTORÍN, DOM SMÚTKU (BÝVALÁ KAPLNKA BENIKÝCH)
8 MOTEL RYBÁRSKA BAŠTA
9 OBECNÝ PARK, DETSKÉ IHRISKO
10 ROZHĽADŇA - VYHLIADKA - NÁVRH
11 MATERSKÁ ŠKOLA, KOMUNITNÉ CENTRUM
12 AGROTURISTICKÉ CENTRUM
13 OBECNÝ ŠPORTOVÝ AREÁL (FUTBALOVÉ IHRISKO)
14 ŠPORTOVO - REKREAČNÉ CENTRUM
15 OBCHODNÉ CENTRUM, DOM NEVÝROBNÝCH SLUŽIEB

VÝROBNÉ PREVÁDZKY A ZARIADENIA

- A MAX PROFÍ, s.r.o.
B GORALWOOD, s.r.o.
C ANOL, s.r.o.
D GROLOS, s.r.o.
E TTS MARTIN
F LOGISTICKÉ CENTRUM - NÁVRH
G SKLAD DREVNEJ HMOTY
H LIŠČIA FARMA KRATINY
I TURČAN AUTO - NÁVRH
J EPD LEHÓTKA
K PD GADER BLATNICA, HD STARINY
L AVC

ÚZEMNÝ PLÁN OBCE RAKOVO
ZMENA A DOPLNOK č.2

STAV	NÁVRH	VÝHLAD	LEGENDA:
			HRANICA KATASTRÁLNEHO ÚZEMIA OBCE
			HRANICA RIEŠENÉHO ÚZEMIA
			HRANICA INTRAVILÁNU K.01.01.1990
			HRANICA SKUTOČNE ZASTAVANÉHO ÚZEMIA
			OCHRANNÉ PÁSMA VŠETKÝCH DRUHOV
			ZASTAVANÉ PLOCHY
			PLOCHA CINTORÍNA (O.P. 50 M)
			PLOCHA VEREJNEJ PARKOVEJ ZELENÉ
			PLOCHA OSTATNEJ ZELENÉ (IZOLAČNÁ ZELEN, BREHOVÉ PORASTY, NELESNÁ DREVINNÁ VEGETÁCIA)
			PLOCHA LESOV
			VODNÉ TOKY, PLOCHY A BREHOVÉ PORASTY
			ZBERNÁ KOMUNIKÁCIA FUNKČNEJ TRIEDY B1 (O.P. 50 M)
			ZBERNÁ KOMUNIKÁCIA FUNKČNEJ TRIEDY B3
			OBSLUŽNÁ KOMUNIKÁCIA FUNKČNEJ TRIEDY C3
			ÚČELOVÁ KOMUNIKÁCIA
			RÝCHLOSTNÁ CESTA R3 MARTIN - HORNÁ ŠTUBŇA (VARIANT PODĽA EIA, O.P. 100M)
			ROZHĽADŇA, VYHLIADKA
			VODOVOD
			ODVODŇOVACÍ KANÁL V SPRÁVE HYDROMELIORÁCII, Š.P.
			ODVODNENIE - DRENÁŽ
			OZNAČENIE HYDROMELIORÁCII
			DAŽDOVÁ KANALIZÁCIA
			SPLAŠKOVÁ KANALIZÁCIA
			SPLAŠKOVÁ KANALIZÁCIA TLAKOVÁ
			ZVN 220 kV VEDENIE VZDUŠNÉ: O.P. 20 M
			VN 22 kV VEDENIE, VZDUŠNÉ - O.P. 10 M
			VEDENIE NA ZRUŠENIE
			22 kV KÁBEL - O.P. 1 M
			TRANSFOSTANICA
			TRANSFOSTANICA NA ZRUŠENIE, KOREKCIA S EXISTUJÚCIM STAVOM
			STL PLYNOVOD - O.P. 1 M, B.P. 10 M
			TELEKOMUNIKAČNÝ OPTICKÝ ZÁVESNÝ KÁBEL
			ČERPACIA STANICA

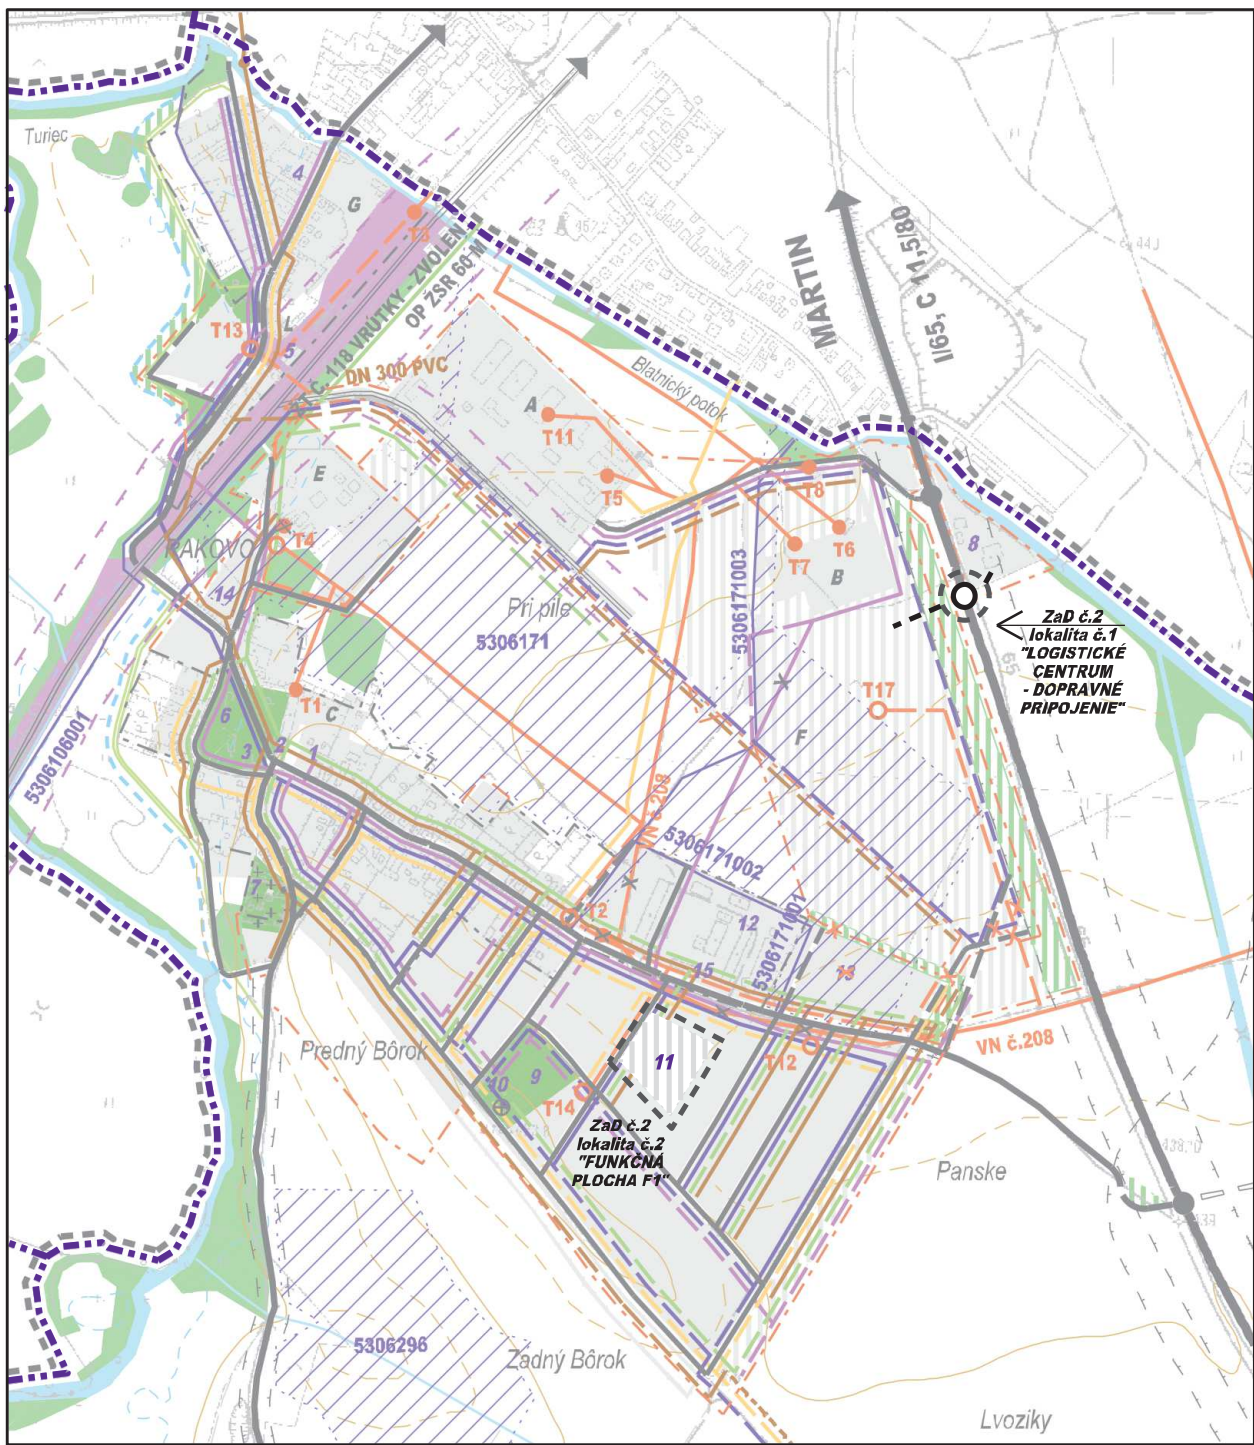


SPRACOVANÉ NA PODKLADE ÚPN-O RAKOVO V ZNENÍ ZaD č.1 (VÝREZ)

STAV	NÁVRH	VÝHLAD	LEGENDA:
			ŽELEZNIČNÁ TRATĽ (O.P. 60 M)
			ZÁPLAVOVÁ ČIARA Q100
			PROTIPOVODŇOVÝ VAL
			KANÁL, RIGÓL
			OCHRANNÉ PÁSMA PRÍRODNÝCH MINERÁLNYCH ZDROJOV
			PROTIHLUKOVÁ STENA
			JAVY NA ZRUŠENIE
			ZBERNÁ KOMUNIKÁCIA FUNKČNEJ TRIEDY B1 S KRIŽOVATKOU
			OZNAČENIE LOKALITY ZaD č.2 ÚPN - O RAKOVO

SCHVALOVACIA DOLOŽKA ÚPN-O
SCHVÁLILO: OBECNÉ ZASTUPITELSTVO
DŇA: 1.8.2018
ČÍSLO UZNESENIA: 32/2018
OPRAVNENÁ OSOBA: PATRIK ANTAL

SCHVALOVACIA DOLOŽKA ÚPN-O ZaD č.1
SCHVÁLILO: OBECNÉ ZASTUPITELSTVO
DŇA: 01.08.2021
ČÍSLO UZNESENIA: 25/2021
OPRAVNENÁ OSOBA: PATRIK ANTAL

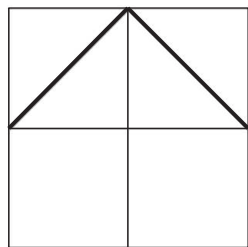

ČÍSLO SADY

HLAVNÝ RIEŠITEĽ: ING. ARCH. PETER NEZVAL			ARCHITEKTONICKÉ AUT	
ZODP. PROJEKTANT: ING. ARCH. PETER NEZVAL			ATELIÉRY	
VYPRACOVAL: ANNA VALACHOVÁ			ING. ARCH. PETER NEZVAL	
OBSTARÁVATEĽ: OBEC RAKOVO			AUTORIZOVANÝ ARCHITEKT	
ZÁST. OBSTARÁVATEĽA: ING. ARCH. JÁN BURIAN			M. ŠÍNSKÉHO 7, 010 07 ŽILINA	
NÁZOV: ÚZEMNÝ PLÁN OBCE RAKOVO V ZNENÍ ZaD č.1			STUPEŇ: ÚPN-O ZaD č.2	
ZMENA A DOPLNOK č.2			MIERKA: 1:10 000	
OBSAH: VÝKRES RIEŠENIA VEREJNÉHO			FORMÁT: DÁTUM: 10/2021	
TECHNICKÉHO VYBAVENIA ÚZEMIA			PROF.: Č. V.: 04	
			Z. Č.:	