


STAV	NÁVRH	VÝHLAD	LEGENDA :
			HRANICA KATASTRÁLNEHO ÚZEMIA OBCE
			HRANICA RIEŠENÉHO ÚZEMIA
			HRANICA INTRAVILÁNU K 01.01.1990
			HRANICA SKUTOČNE ZASTAVANÉHO ÚZEMIA
			HRANICA BONITOVANEJ PÔDNO-EKOLOGICKEJ JEDNOTKY (BPEJ)
			KÓD A SKUPINA BONITOVANEJ PÔDNO-EKOLOGICKEJ JEDNOTKY (BPEJ)
			HRANICA NAVRHOVANEJ PLOCHY ODŇATIA POĽNOHOSPODÁRSKEJ PÔDY S OZNAČENÍM
			HRANICA ODSÚHLASENEJ PLOCHY ODŇATIA POĽNOHOSPODÁRSKEJ PÔDY S OZNAČENÍM
			PLOCHY POĽNOHOSPODÁRSKEJ PÔDY - TTP - NAVRHOVANÁ PLOCHA ODŇATIA PP
			PLOCHY POĽNOHOSPODÁRSKEJ ORNEJ PÔDY - NAVRHOVANÁ PLOCHA ODŇATIA PP
			PLOCHA ZÁHRAD A OVOCNÝCH SADOV - NAVRHOVANÁ PLOCHA ODŇATIA PP
			ZASTAVANÉ PLOCHY
			CHRÁNENÉ PÔDY
			OSTATNÉ PLOCHY
			SVAHOVÁ DEFORMÁCIA - POTENCIONÁLNA
			SKLÁDKA ODPADU ODVEZENÁ
			ENVIROMENTÁLNA ZÁŤAŽ - SANOVANÁ/REKULTIVOVANÁ LOKALITA

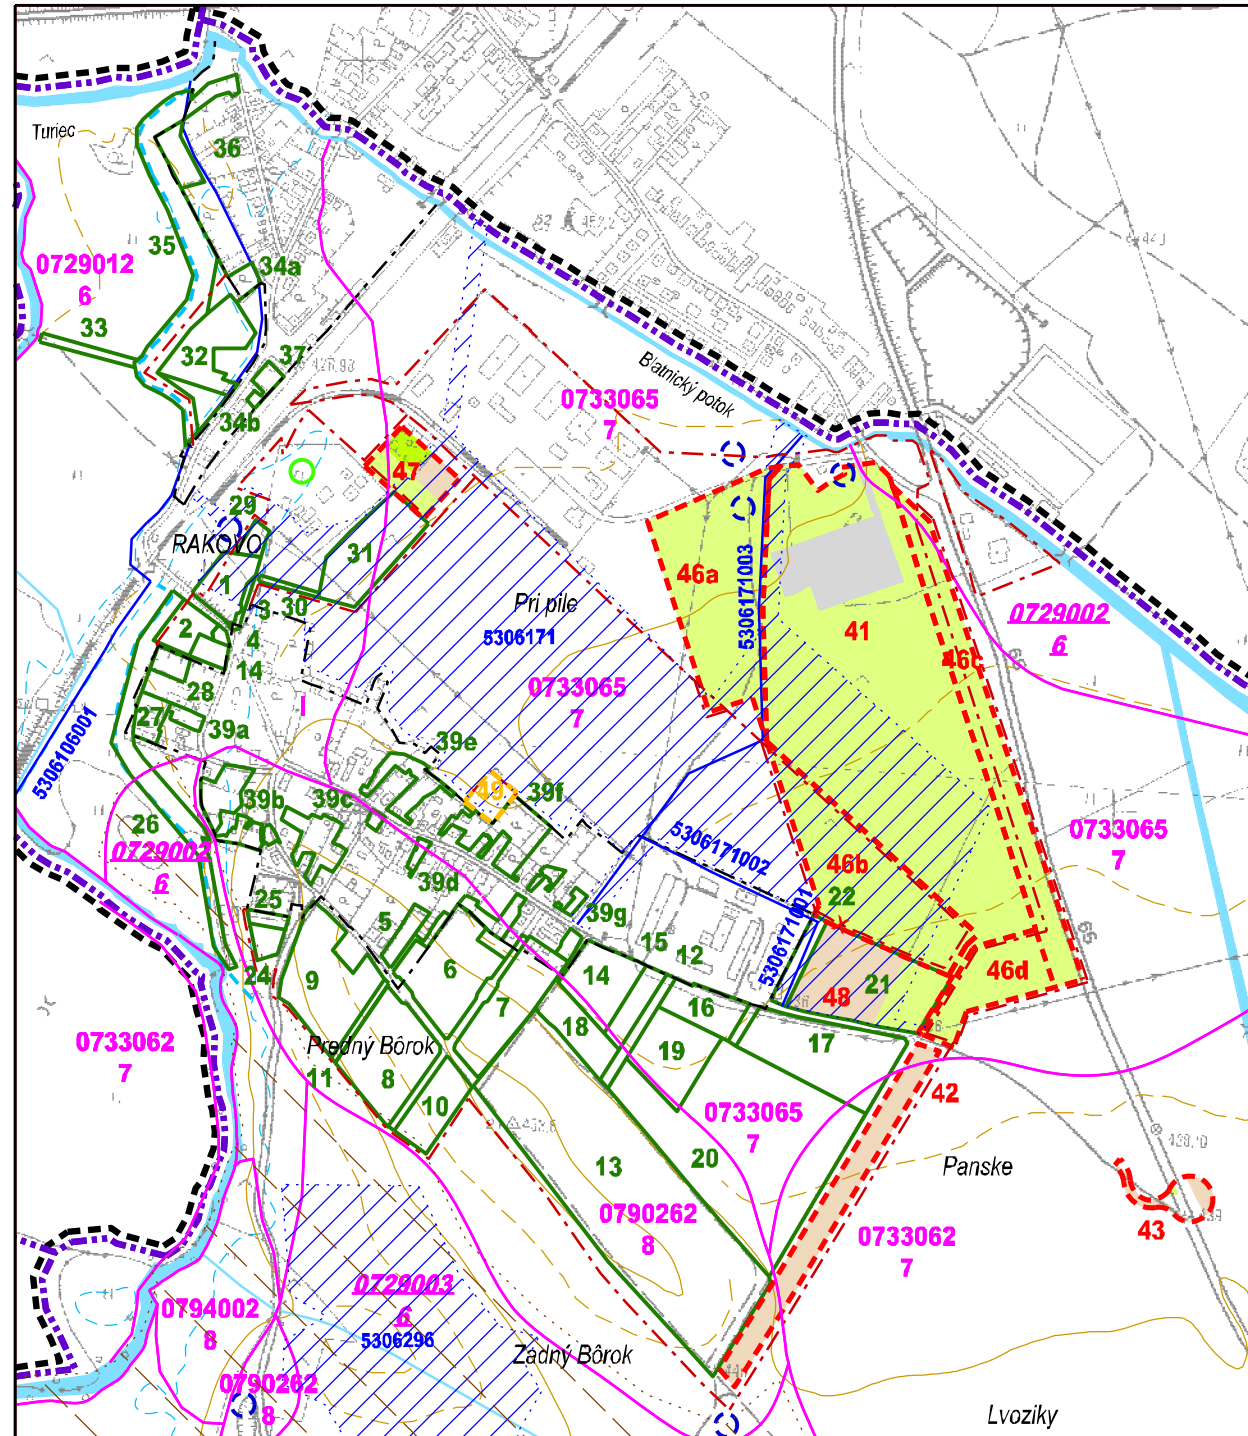


STAV	NÁVRH	VÝHLAD	LEGENDA :
			ODVODŇOVACÍ KANÁL V SPRÁVE HYDROMELIORÁCIÍ, š.p. (O.P. 5M)
			ODVODNENIE, DRENÁŽ
			OZNAČENIE HYDROMELIORÁCII
			KANÁL, RIGÓL
			ZÁPLAVOVÁ ČIARA Q100
			HRANICA PLOCHY ZRUŠENÝCH STAVEBNÝCH ZÁMEROV -VRÁTENIE POĽNOHOSPODÁRSKEJ PÔDY S OZNAČENÍM
			JAVY NA ZRUŠENIE

SCHVALOVACIA DOLOŽKA ÚPN-O
SCHVÁLILO: OBECNÉ ZASTUPITEĽSTVO
DŇA: 1.8.2018
ČÍSLO UZNESENIA: 32/2018
OPRAVNENÁ OSOBA: PATRIK ANTAL

SCHVAĽOVACIA DOLOŽKA ÚPN-O
SCHVAĽILO: OBECNÉ ZASTUPITEĽSTVO
DŇA: 1.8.2018
ČÍSLO UZNESENIA: 32/2018
OPRÁVNENÁ OSOBA: PATRIK ANTAL

SCHVALOVACIA DOLOŽKA ÚPN-O ZaD č.1
SCHVÁLILO: OBECNÉ ZASTUPITEĽSTVO
DŇA: 01.08.2021
ČÍSLO UZNESENIA: 25/2021
OPRÁVNENÁ OSOBA: PATRIK ANTAL

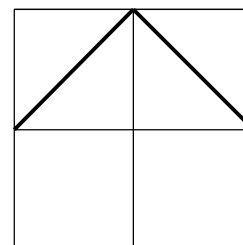

ČÍSLO SADY

HLAVNÝ RIEŠITEĽ:	ING. ARCH. PETER NEZVAL	ARCHITEKTONICKÉ AUT ATELIÉRY ING.ARCH. PETER NEZVAL AUTORIZOVANÝ ARCHITEKT M. ŠINSKÉHO 7, 010 07 ŽILINA TEL./FAX: 041/7001052	
ZODP. PROJEKTANT:	ING. ARCH. PETER NEZVAL		
VYPRACOVAL:	ING. ARCH. LENKA LIKAVČANOVÁ		
OBSTARÁVATEĽ:	OBEC RAKOVO		
ZÁST. OBSTARÁVATEĽA:	ING. ARCH. JÁN BURIAN		
NÁZOV:	ÚZEMNÝ PLÁN OBCE RAKOVO V ZNENÍ ZaD č.1	STUPEŇ: ÚPN-O	
		MIERKA: 1:10 000	
OBSAH:	VYHODNOTENIE DÔSLEDKOV STAVEBNÝCH ZÁMEROV A INÝCH ZÁMEROV NA PP A LPF	FORMÁT:	DÁTUM: 08/2021
		PROF.:	Č. V.: 05
		Z. Č.:	