


ÚZEMNÝ PLÁN OBCE RAKOVO


ZMENA A DOPLNOK č.2

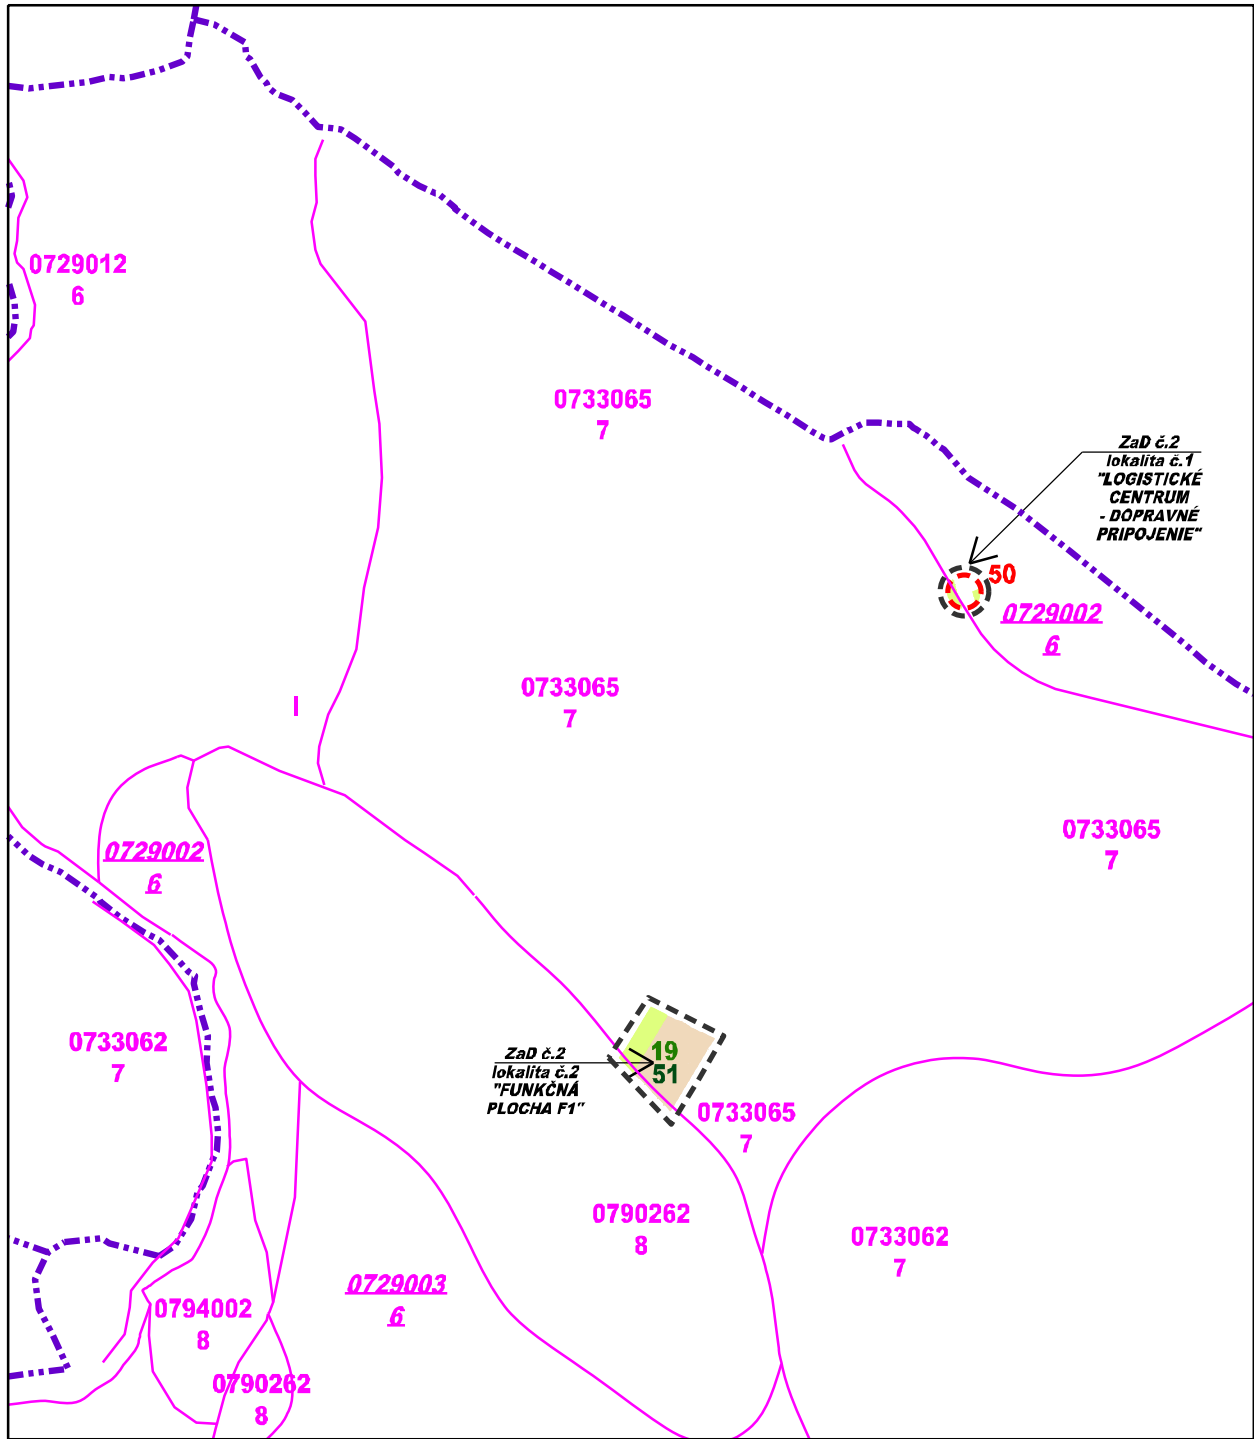

STAV NÁVRH VÝHLAD LEGENDA :

	51	
	ZaD č.2 ÚPN-O	

OZNAČENIE NAVRHOVANEJ PLOCHY ODŇATIA
POLNOHOSP. PÔDY - ZMENA FUNKČNÉHO VYUŽITIA
OZNAČENIE LOKALITY ZaD č.2 ÚPN - O RAKOVO

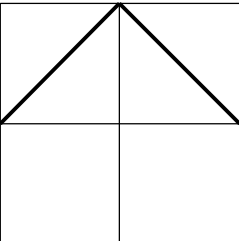

ČÍSLO SADY

HLAVNÝ RIEŠITEL:		ING. ARCH. PETER NEZVAL	
ZODP. PROJEKTANT:		ING. ARCH. PETER NEZVAL	
VYPRACOVAL:		ANNA VALACHOVÁ	
OBSTARÁVATEĽ:		OBEC RAKOVO	
ZÁST. OBSTARÁVATEĽA:		ING. ARCH. JÁN BURIAN	
NÁZOV:		ÚZEMNÝ PLÁN OBCE RAKOVO V ZNENÍ ZaD č.1	
		ZMENA A DOPLNOK č.2	
OBSAH:		VYHODNOTENIE DÔSLEDKOV STAVEBNÝCH ZÁMEROV A INÝCH ZÁMEROV NA PP A LPF	
		ARCHITEKTONICKÉ AUT ATELIÉRY	
		ING.Arch. PETER NEZVAL AUTORIZOVANÝ ARCHITEKT M. ŠINSKÉHO 7, 010 07 ŽILINA TEL./FAX: 041/7001052	
		STUPEŇ: ÚPN-O ZaD č.2	
		MIERKA: 1:10 000	
		FORMÁT:	DÁTUM: 10/2021
		PROF.:	Č. V.: 05
		Z. Č.:	