

STAV	NÁVRH	VÝHLAD
------	-------	--------

0706015 5		

LEGENDA :

HRANICA KATASTRÁLNEHO ÚZEMIA OBCE

HRANICA RIEŠENÉHO ÚZEMIA

HRANICA INTRAVILÁNU K 01.01.1990

HRANICA SKUTOČNE ZASTAVANÉHO ÚZEMIA

HRANICA BONITOVANEJ PÔDNO-EKOLOGICKEJ JEDNOTKY (BPEJ)

KÓD A SKUPINA BONITOVANEJ PÔDNO-EKOLOGICKEJ JEDNOTKY (BPEJ)

HRANICA NAVRHovANEJ PLOCHY ODŇATIA POĽNOHOSPODÁRSKEJ PÔDY S OZNAČENÍM

HRANICA ODSÚHLASENEJ PLOCHY ODŇATIA POĽNOHOSPODÁRSKEJ PÔDY S OZNAČENÍM

PLOCHY POĽNOHOSPODÁRSKEJ PÔDY - TTP - NAVRHOVANÁ PLOCHA ODŇATIA PP

PLOCHY POĽNOHOSPODÁRSKEJ ORNEJ PÔDY - NAVRHOVANÁ PLOCHA ODŇATIA PP

PLOCHA ZÁHRAD A OVOCNÝCH SADOV - NAVRHOVANÁ PLOCHA ODŇATIA PR

ZASTAVANÉ PLOCHY


CHRÁNENIE PÔDY

OSTATNÉ PLOCHY

SVAHOVÁ DEFORMÁCIA POTENCIONÁLNA

SKLÁDKA ODPADU ODVEZENÁ

ENVIROMENTÁLNA ZÁŤAŽ - SANOVANÁ/REKULTIVOVANÁ LOKALITA

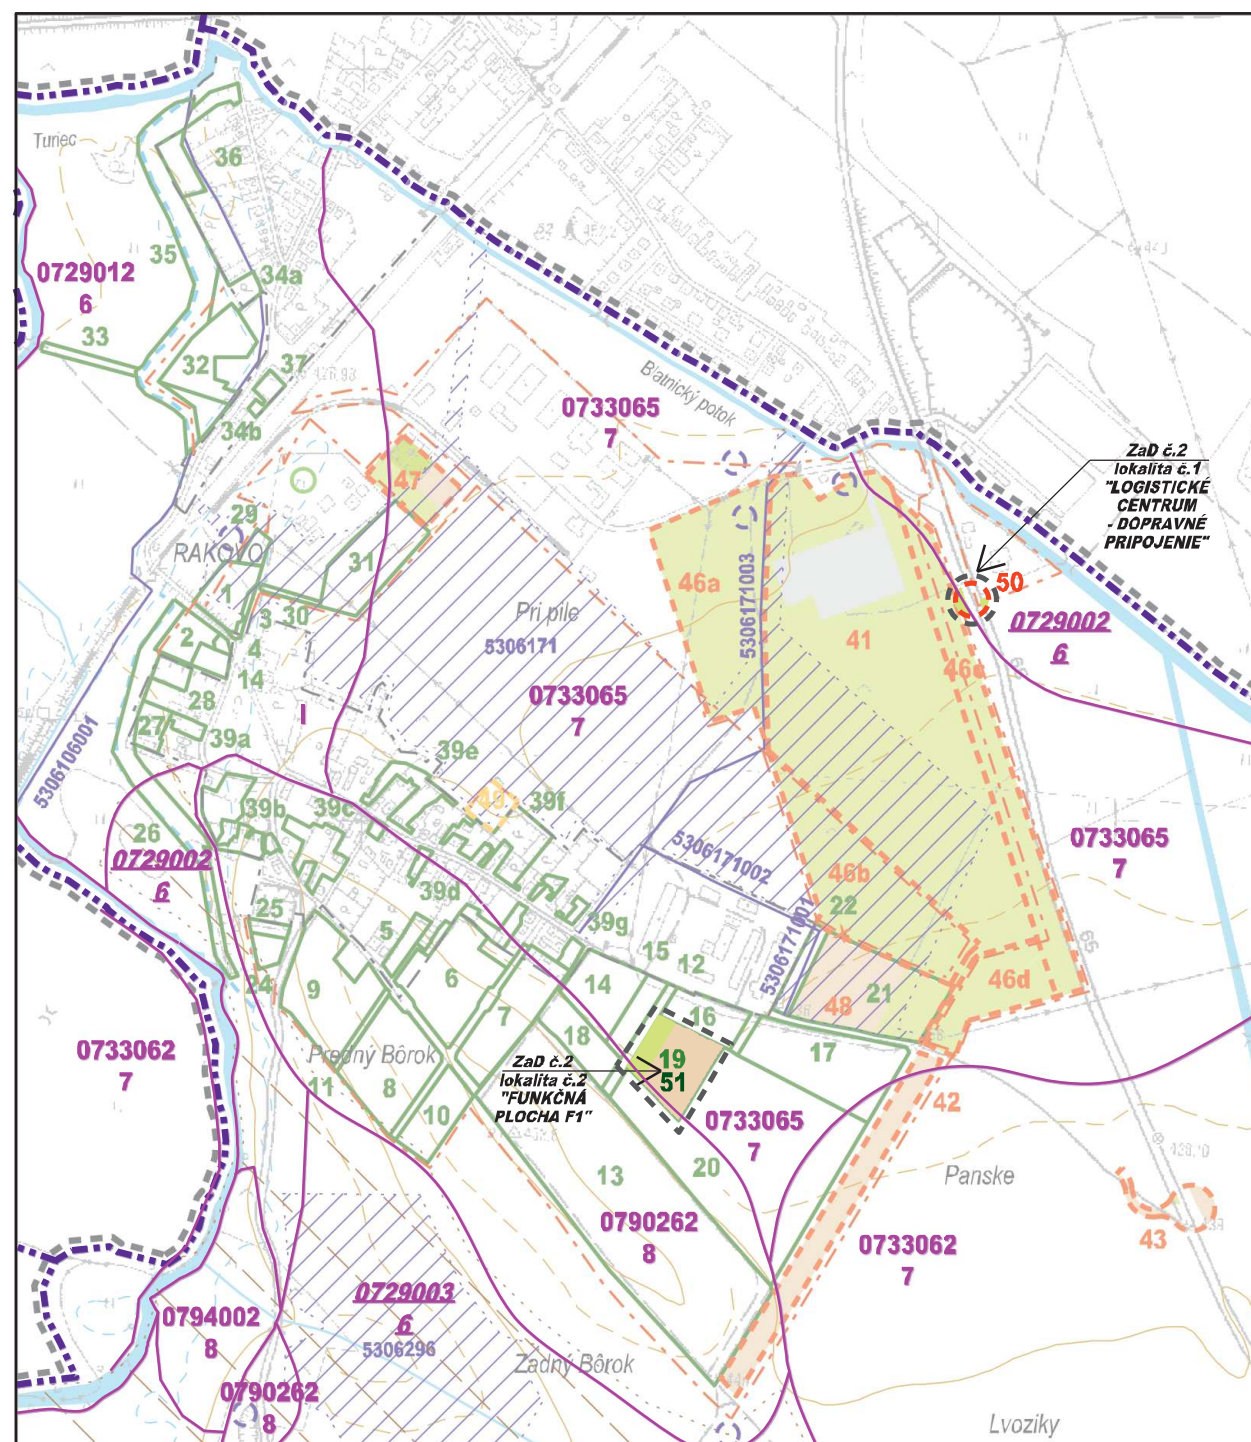

SPRACOVANÉ NA PODKLADE ÚPN-O RAKOVO V ZNENÍ ZaD č.1 (VÝREZ)

STAV	NÁVRH	VÝHLAD
		

LEGENDA:

ODVODŇOVACÍ KANÁL V SPRÁVE HYDROMELIORÁCIÍ, š.p. (O.P. 5M)

ODVODNENIE, DRENÁŽ

OZNAČENIE HYDROMELIORÁCII

KANÁL, RIGÓL

ZÁPLAVOVÁ ČIARA Q100

HIRANICA PLOCHY ZRUŠENÝCH STAVEBNÝCH ZÁMEROV
VRÁTENIE DOJINOCNOSPORDÁRSKEJ L PÔDY S OZNAČENÍM


JAVY NA ZRUŠENIE

OZNAČENIE NAVRHOVANEJ PLOCHY ODŇATIA POLNOHOSP. PÔDY - ZMENA FUNKČNÉHO VYUŽITIA

OZNAČENIE LOKALITY ZaD č.2 ÚPN - O RAKOVO

SCHVALOVACIA DOLOŽKA ÚPN-O
SCHVAĽILO: OBECNÉ ZASTUPITEĽSTVO
DŇA: 1.8.2018
ČÍSLO UZNESENIA: 32/2018
OPRÁVNENÁ OSOBA: PATRIK ANTAL

SCHVALOVACIA DOLOŽKA ÚPN-O ZaD č.1
SCHVÁLILO: OBECNÉ ZASTUPITEĽSTVO
DŇA: 01.08.2021
ČÍSLO UZNESENIA: 25/2021
OPRÁVNENÁ OSOBA: PATRIK ANTAL

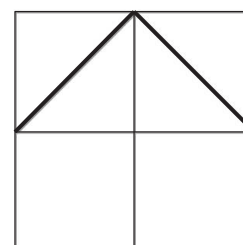

ČÍSLO SADY

HLAVNÝ RIEŠITEĽ:	ING. ARCH. PETER NEZVAL	ARCHITEKTONICKÉ AUT ATELIÉRY ING.ARCH. PETER NEZVAL AUTORIZOVANÝ ARCHITEKT M. ŠINSKÉHO 7, 010 07 ŽILINA TEL./FAX: 041/7001052	
ZODP. PROJEKTANT:	ING. ARCH. PETER NEZVAL		
VYPRACOVAL:	ANNA VALACHOVÁ		
OBSTARÁVATEĽ:	OBEC RAKOVO		
ZÁST. OBSTARÁVATEĽA:	ING. ARCH. JÁN BURIAN		
NÁZOV:	ÚZEMNÝ PLÁN OBCE RAKOVO V ZNENÍ ZaD č.1 ZMENA A DOPLNOK č.2	STUPEŇ: ÚPN-O ZaD č.2	
		MIERKA:	1:10 000
OBSAH:	VYHODNOTENIE DÔSLEDKOV STAVEBNÝCH ZÁMEROV A INÝCH ZÁMEROV NA PP A LPF	FORMÁT:	DÁTUM: 10/2021
		PROF.:	Č. V.:
		Z. Č.:	05