


ÚZEMNÝ PLÁN OBCE RAKOVO

		OCHRANNÉ PÁSMA NÁRODNÉHO PARKU VEĽKÁ FATRA
		STROMOVÁ ALEJ
		NADREGIONÁLNE BIOCENTRUM
		REGIONÁLNE BIOCENTRUM
		REGIONÁLNY BOKORIDOR
		GENOFONDOVÁ LOKALITA
		ÚZEMIE EURÓPSKEHO VÝZNAMU SKUEV 0382 TURIEC A BLATNICKÝ POTOK
		LOKALITY PODĽA DOHOVORU O MOKRADIACH (RAMSARSKÁ LOKALITA)
		EKOLOGICKÝ VÝZNAMNÝ SEGMENT
		SVAHOVÁ DEFORMÁCIA / AKTÍVNA / POTENCIONÁLNA / STABILIZOVANÁ
		SKLÁDKA ODPADU ODVEZENÁ
		ENVIROMENTÁLNA ZÁŤAŽ - SANOVANÁ / REKULTIVOVANÁ LOKALITA
		PROTIHLUKOVÁ STENA
		JAVY NA ZRUŠENIE
		ZBERNÁ KOMUNIKÁCIA FUNKČNEJ TRIEDY B1 S KRIŽOVATKOU

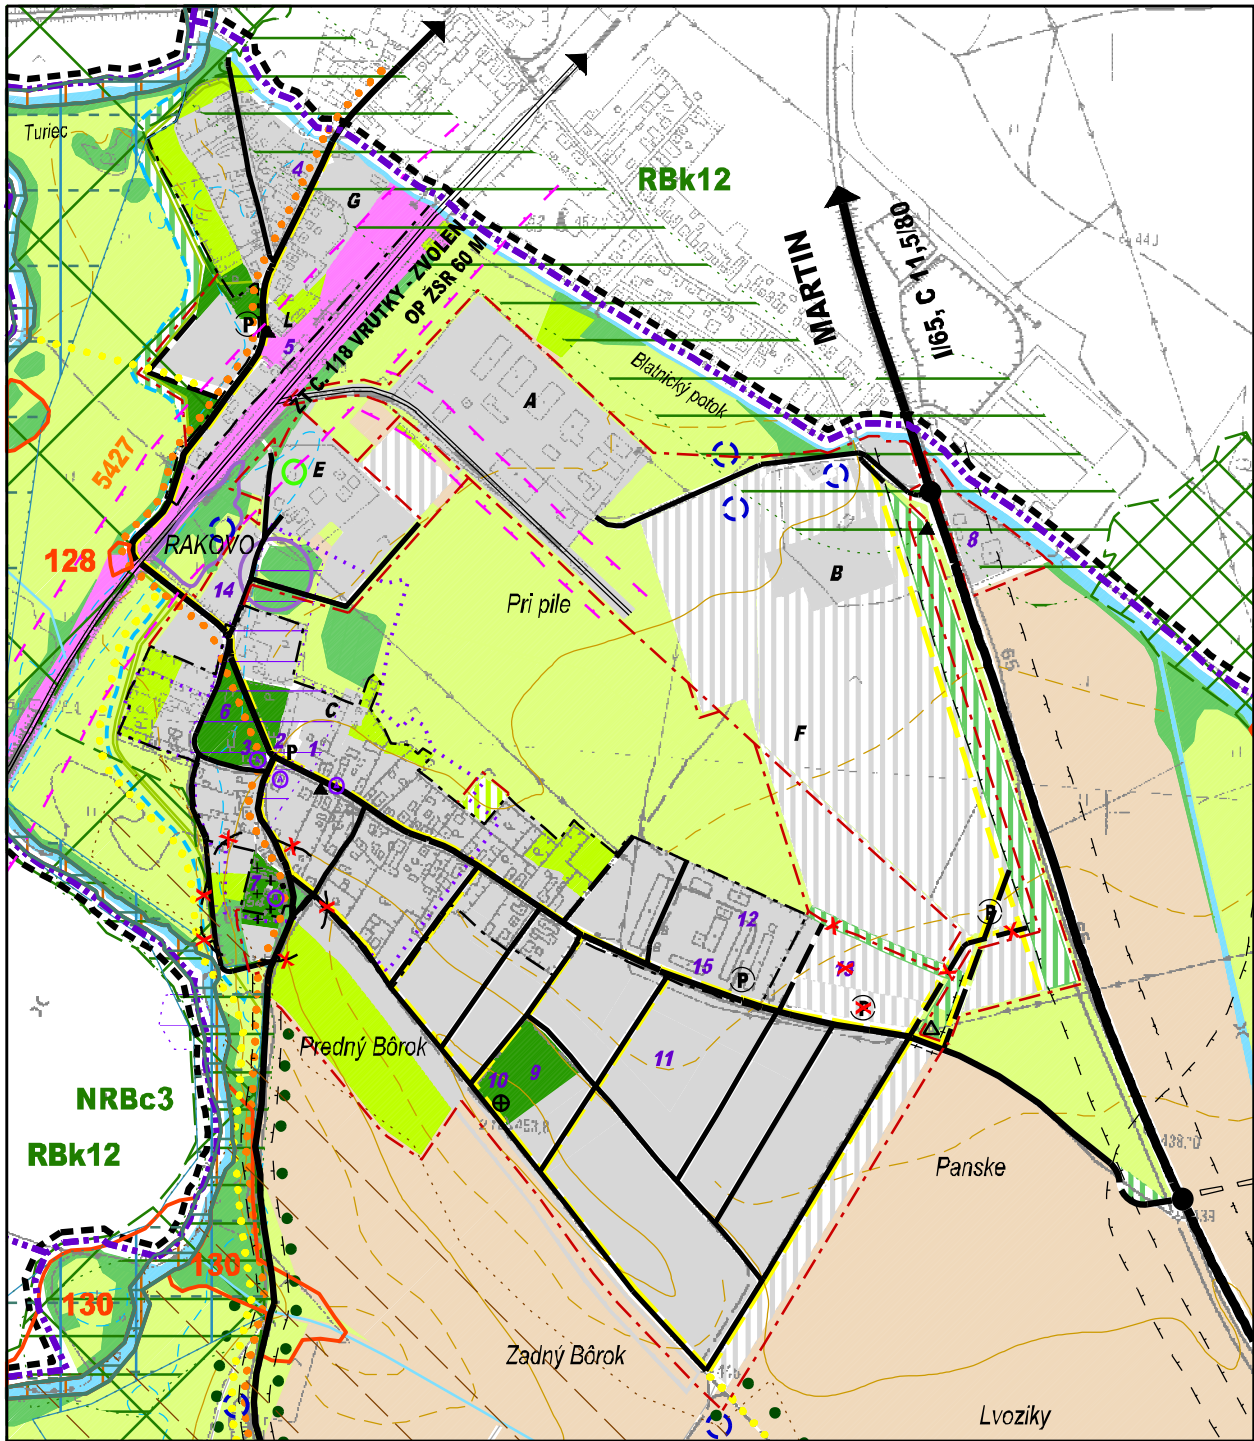

SPRACOVANÉ NA PODKLADE ÚPN-O RAKOVO V ZNENÍ ZaD č.1 (VÝREZ)

OBČIANSKA VYBAVENOSŤ


- 1 OBEČNÝ ÚRAD RAKOVO, KUL. DOM, KNIŽNICA, HASIČSKÁ ZBRŮJNICA
- 2 PREDAJŇA POTRAVIN, POHOSTINSTVO
- 3 BÝVALÝ KAŠTIEĽ RAKOVSKÝCH
- 4 ZDRAVOTNÉ STREDISKO, LEKÁREŇ
- 5 ŽELEZNIČNÁ STANICA PRÍBOVCE-RAKOVO
- 6 OBEČNÝ PARK, MALÝ AMFITEÁTER, DETSKÉ IHRISKO
- 7 CINTORIN, DOM SMÚTKU (BÝVALÁ KAPLNKA BENICKÝCH)
- 8 MOTEL RYBÁRSKA BAŠTA
- 9 OBEČNÝ PARK, DETSKÉ IHRISKO
- 10 ROZHLADŇA - VYHLIADKA - NÁVRH
- 11 MATERSKÁ ŠKOLA, KOMUNITNÉ CENTRUM
- 12 AGROTURISTICKÉ CENTRUM
- 13 OBEČNÝ ŠPORTOVÝ AREÁL (FUTBALOVÉ IHRISKO)
- 14 ŠPORTOVO - REKREAČNÉ CENTRUM
- 15 OBCHODNÉ CENTRUM, DOM NEVÝROBNÝCH SLUŽIEB

SCHVALOVACIA DOLOŽKA ÚPN-O
SCHVÁLILO: OBEČNÉ ZASTUPITELSTVO
DŇA: 1.8.2018
ČÍSLO UZNESENIA: 32/2018
OPRÁVNENÁ OSOBA: PATRIK ANTAL

SCHVALOVACIA DOLOŽKA ÚPN-O ZaD č.1
SCHVÁLILO: OBEČNÉ ZASTUPITELSTVO
DŇA: 01.08.2021
ČÍSLO UZNESENIA: 25/2021
OPRÁVNENÁ OSOBA: PATRIK ANTAL

VÝROBNÉ PREVÁDZKY A ZARIADENIA

- A MAX PROFIL, s.r.o
- B GORALWOOD, s.r.o
- C ANOL, s.r.o
- D GROLOS, s.r.o
- E TTS MARTIN
- F LOGISTICKÉ CENTRUM - NÁVRH
- G SKLAD DREVNEJ HMOTY
- H LIŠČIA FARMA KRATINY
- I TURČAN AUTO - NÁVRH
- J EPD LEHŮTKA
- K PD GADER BLATNICA, HD STARINY
- L AVC

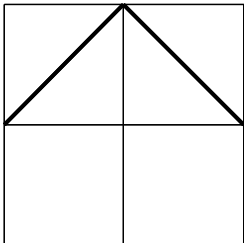

ČÍSLO SADY

STAV	NÁVRH	VÝHLAD

LEGENDA :
HRANICA KATASTRÁLNEHO ÚZEMIA OBCE
HRANICA RIEŠENÉHO ÚZEMIA
HRANICA INTRAVILÁNU K 01.01.1990
HRANICA SKUTOČNE ZASTAVANÉHO ÚZEMIA
OCHRANNÉ PÁSMA VŠETKÝCH DRUHOV
OBJEKTY A POZEMKY PAMIAŤKOVEJ OCHRANY
ÚZEMIE S ARCHEOLOGICKÝM POTENCIÁLOM / ARCHEOLOGICKÉ NÁLEZISKO
HISTORICKÁ ČASŤ OBCE PODĽA VOJENSKÉHO MAPOVANIA /1763-1887/
ZASTAVANÉ PLOCHY
PLOCHA POĽNOHOSPODÁRSKEJ A ŽIVOČÍŠNEJ VÝROBY, PLOCHA POĽNOHOSPODÁRSKEHO DVORA
PLOCHA CINTORINÁ (O.P.50 M)
PLOCHA VEREJNEJ PARKOVEJ ZELENÉ
PLOCHA OSTATNEJ ZELENÉ (IZOLAČNÁ ZELEN, BREHOVÉ PORASTY, NELESNÁ DREVINNÁ VEGETÁCIA)
PLOCHA POĽNOHOSPODÁRSKEJ ORNEJ PŮDY
PLOCHA POĽNOHOSPODÁRSKEJ PŮDY - TTP
PLOCHA ZÁHRAD A OVOCNÝCH SADOV
PLOCHA LESOV
VODNÉ TOKY, PLOCHY A BREHOVÉ PORASTY
ZBERNÁ KOMUNIKÁCIA FUNKČNEJ TRIEDY B1 (O.P. 50 M)
ZBERNÁ KOMUNIKÁCIA FUNKČNEJ TRIEDY B3
OBSLUŽNÁ KOMUNIKÁCIA FUNKČNEJ TRIEDY C3
ÚČELOVÁ KOMUNIKÁCIA
RÝCHLOSTNÁ CESTA R3 MARTIN - HORNÁ ŠTUBŇA (VARIANT PODĽA EIA, O.P. 100M)
AUTOBUSOVÁ ZASTÁVKA
PARKOVISKÁ
ROZHLADŇA, VYHLIADKA
FUNKČNÁ TRIEDA KOMUNIKÁCIE
KATEGÓRIA KOMUNIKÁCIE
CYKLOTURISTICKÁ TRASA Č.5427
PEŠIA KOMUNIKÁCIA
ŽELEZNIČNÁ TRÁŤ (O.P. 60 M)
ZÁPLAVOVÁ ČIARA Q100
PROTIPOVODNOVÝ VAL
OCHRANNÉ PÁSMA PRÍRODNÝCH MINERÁLNYCH ZDROJOV
VVN 220 KV VEDENIE (O.P. 20 M)
CHRÁNENÉ PŮDY
KANÁL, RIGÓL
NÁRODNÁ PRÍRODNÁ REZARVÁCIA TURIEC

HLAVNÝ RIEŠITEĽ:	ING. ARCH. PETER NEZVAL	ARCHITEKTONICKÉ AUT
ZODP. PROJEKTANT:	ING. ARCH. PETER NEZVAL	ATELIÉRY
VYPRACOVAL:	ING. ARCH. LENKA LIKAVČANOVÁ	ING.ARCH. PETER NEZVAL
OBSTARÁVATEĽ:	OBEC RAKOVO	AUTORIZOVANÝ ARCHITEKT
ZÁST. OBSTARÁVATEĽA:	ING. ARCH. JÁN BURIAN	M. ŠINSKÉHO 7, 010 07 ŽILINA
NÁZOV:	ÚZEMNÝ PLÁN OBCE RAKOVO V ZNENÍ ZaD č.1	TEL./FAX: 041/7001052
OBSAH:	VÝKRES OCHRANY PRÍRODY A TVORBY KRAJINY A PRÍRODY, VRÁTANE PRVKOV ÚSES	STUPEŇ: ÚPN-O
		MIERKA: 1:10 000
		FORMÁT: DÁTUM: 08/2021
		PROF.: Č. V.: 06
		Z. Č.: