


ÚZEMNÝ PLÁN OBCE RAKOVO

ZMENA A DOPLNOK č.2

STAV NÁVRH VÝHLAD LEGENDA :

ZBERNÁ KOMUNIKÁCIA FUNKČNEJ TRIEDY B1 S KRIŽOVATKOU	BOTANICKO EDUKAČNÝ CHODNÍK A CYKLOCHODNÍK	OZNAČENIE LOKALITY ZaD č.2 ÚPN - O RAKOVO

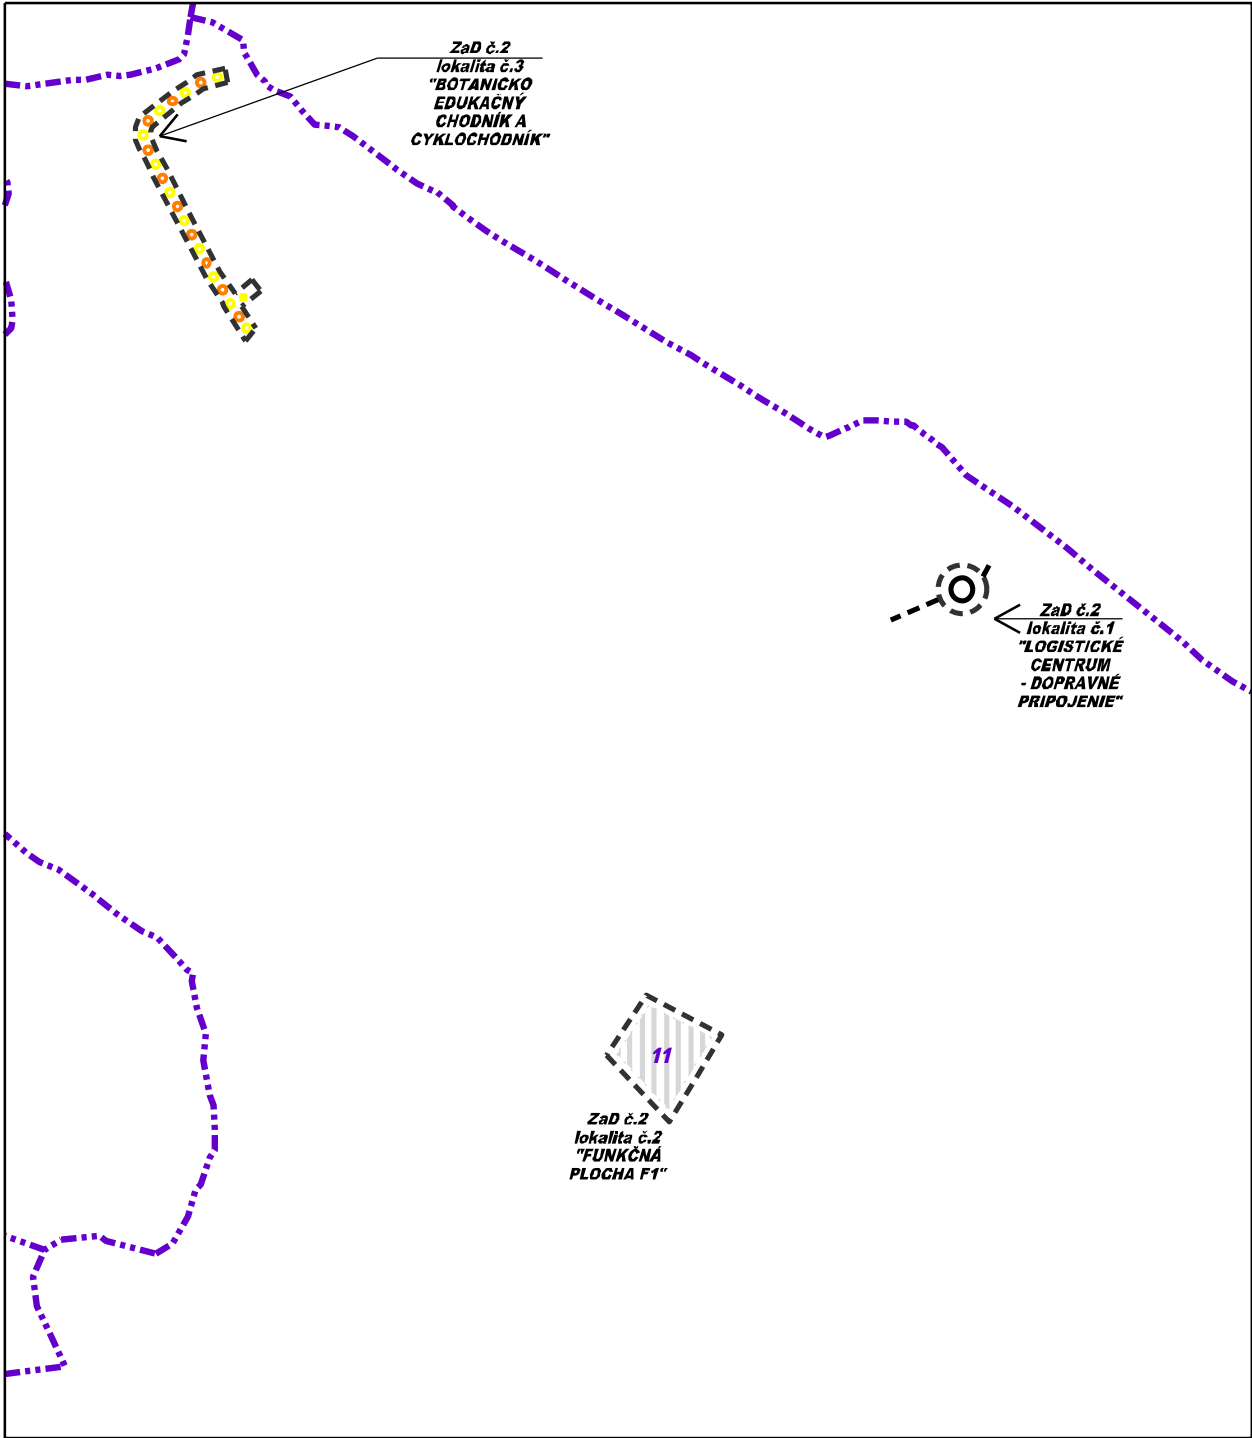

ZBERNÁ KOMUNIKÁCIA FUNKČNEJ TRIEDY B1 S KRIŽOVATKOU	BOTANICKO EDUKAČNÝ CHODNÍK A CYKLOCHODNÍK	OZNAČENIE LOKALITY ZaD č.2 ÚPN - O RAKOVO

ČÍSLO SADY

HLAVNÝ RIEŠITEĽ: ING. ARCH. PETER NEZVAL		ARCHITEKTONICKÉ ATELIÉRY AUT ING.ARCH. PETER NEZVAL AUTORIZOVANÝ ARCHITEKT M. ŠINSKÉHO 7, 010 07 ŽILINA TEL./FAX: 041/7001052	
ZODP. PROJEKTANT: ING. ARCH. PETER NEZVAL			
VYPRACOVAL: ANNA VALACHOVÁ			
OBSTARÁVATEĽ: OBEC RAKOVO			
ZÁST. OBSTARÁVATEĽA: ING. ARCH. JÁN BURIAN			
NÁZOV: ÚZEMNÝ PLÁN OBCE RAKOVO V ZNENÍ ZaD č.1 ZMENA A DOPLNOK č.2		STUPEŇ: ÚPN-O ZaD č.2	
		MIERKA:	