


ZOZNAM VEREJNOPROSPEŠNÝCH STAVIEB
DOPRAVNÉ VEREJNOPROSPEŠNÉ STAVBY

D3 VÝSTAVBA SAMOSTATNÝCH CYKLOCHODNÍKOV, CHODNÍKOV A SÚBEŽNÝCH CHODNÍKOV PRE PEŠÍCH A CYKLISTOV POPRI AUTOMOBILÓVÝCH KOMUNIKÁCIÁCH A MIESTNYCH KOMUNIKÁCIÁCH SO ZVÝŠENÝM POHYBOM VOZIDIEL

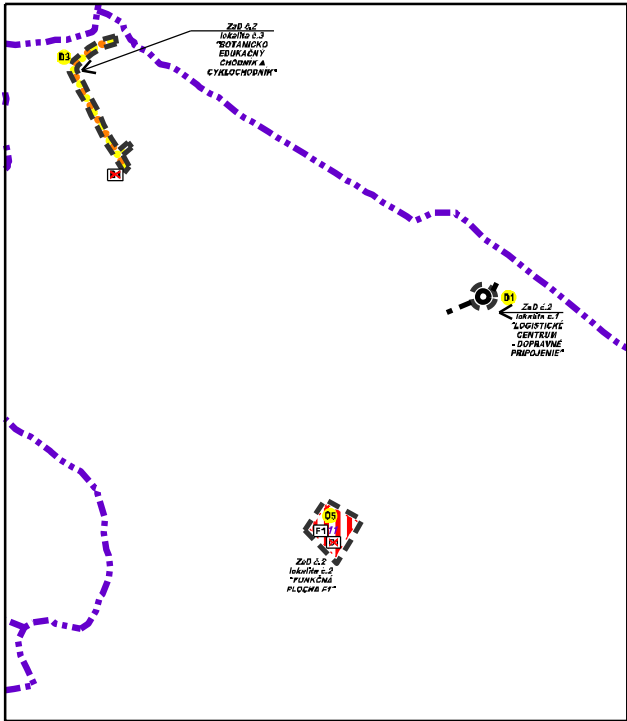

FUNKČNÉ ZMIEŠANÉ PLOCHY

F1 FUNKČNÉ ZMIEŠANÉ PLOCHY - ZMIEŠANÉ ÚZEMIE BYŤA A OBČANSKEHO VYBAVENIA


ÚZEMNÝ PLÁN OBCE RAKOVO

ZMENA A DOPLNOK č.2

STAV NÁVRH VÝKRES LEGENDA



PLOCHA ZMIEŠANÉHO ÚZEMIA (ÚZEMIA BYŤA A OBČANSKEHO VYBAVENIA)

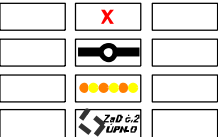

JAVY NA ZRUŠENIE
ZBERNÁ KOMUNIKÁCIA - UNIKOVIEJ - HLEDY B1
S KRÉČIATKOU
BOTANICKO EDUKAČNÝ CHODNÍK A CYKLOCHODNÍK
OZNACENIE OKALITY ZaD 0.2 ÚPN - O RAKOVO

	HLAVNÝ RIEŠITEL:	ING. ARCH. PETER NEZVAL	ARCHITEKTONICKÉ AUT ATELIÉRY	
	ZODP. PROJEKTANT:	ING. ARCH. PETER NEZVAL		
	VYPRACOVAL:	ANNA VALACHOVÁ	ING. ARCH. PETER NEZVAL AUTORIZOVANÝ ARCHITEKT M. ŠINSKÉHO 7, 010 07 ŽILINA TEL./FAX: 041/7001052	
	OBSTARÁVATEL:	OBEC RAKOVO		
	ZÁST. OBSTARÁVATEĽA:	ING. ARCH. JÁN BURIAN	STUPEŇ: ÚPN - O ZaD č.2	
ČÍSLO SADY	NÁZOV:	ÚZEMNÝ PLÁN OBCE RAKOVO V ZNENÍ ZaD č.1 ZMENA A DOPLNOK č.2	MIERKA: 1:20 000	
	OBSAH:	SCHÉMA ZÁVÄZNÝCH ČASŤÍ RIEŠENIA A VEREJNOPROSPEŠNÝCH STAVIEB	FORMÁT:	DÁTUM: 10/2021
			PROF.:	Č. V.: 07
			Z. Č.:	